


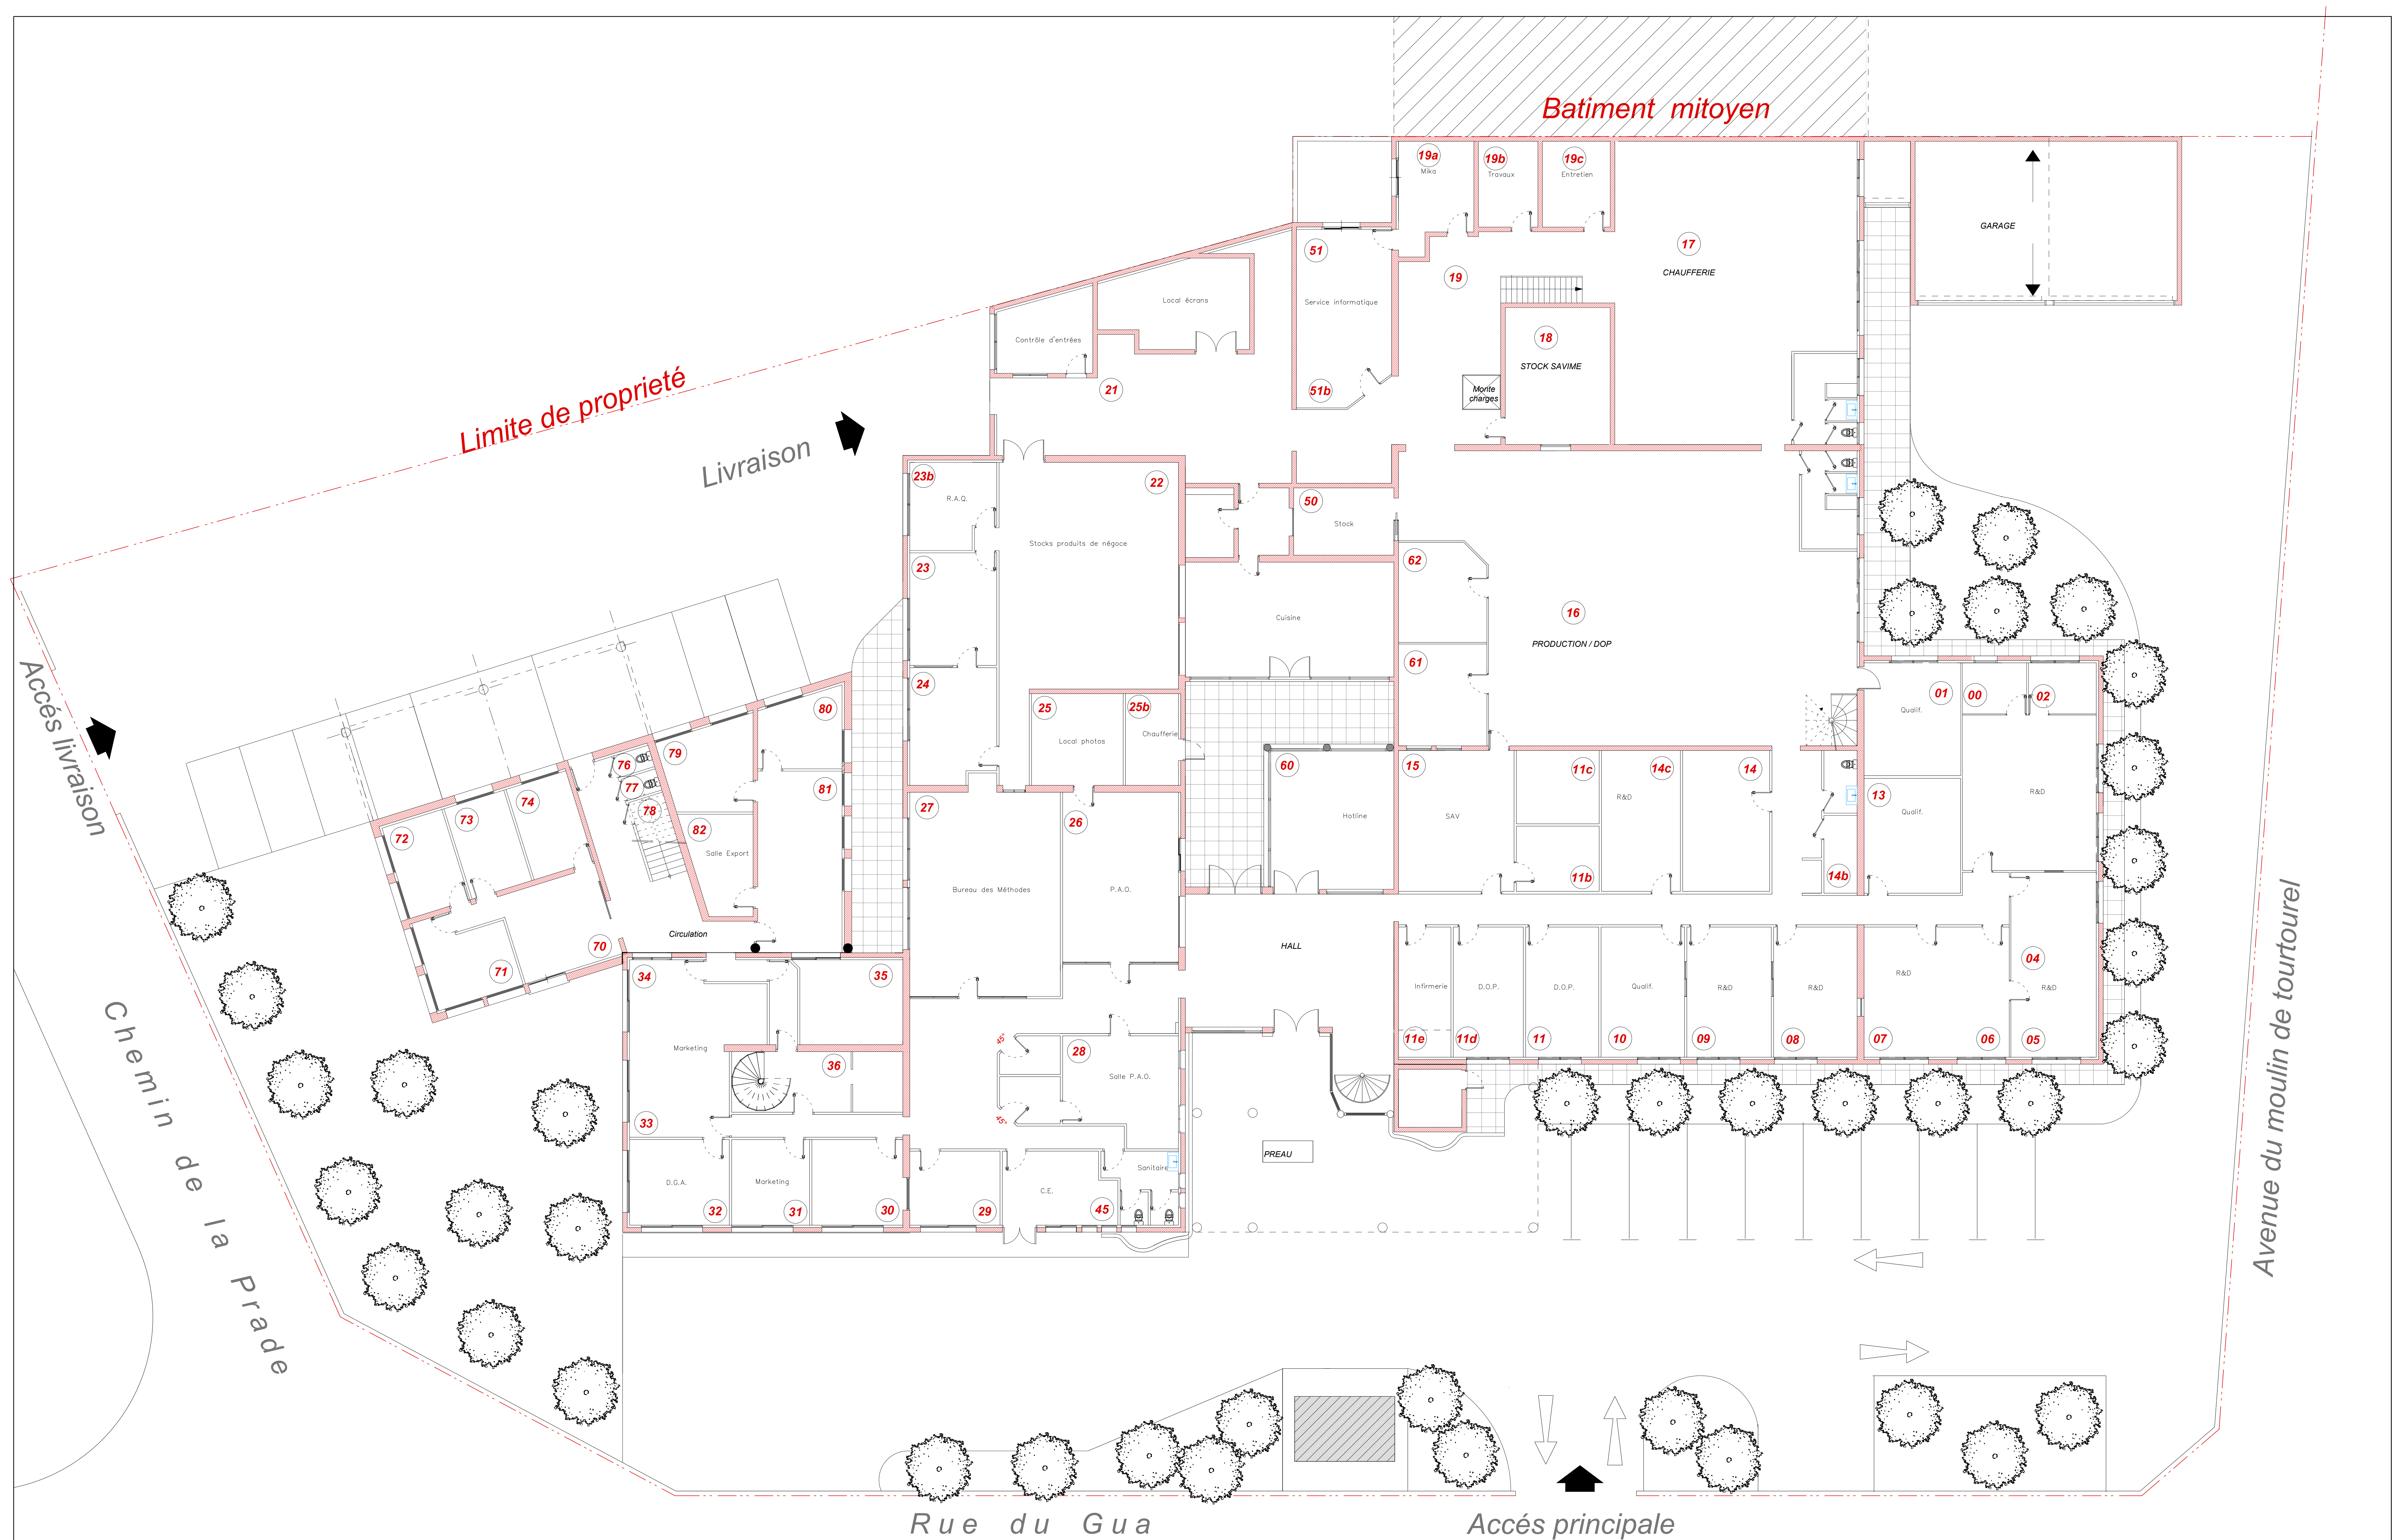

Atelier Arc-en-Ciel Cabinet d'Architecture et d'Urbanisme 23, rue Boussairolles - 34000 Montpellier Tél.: 0612317853 - Fax : 0467069596 Mail : contact@atelier-aec.com		Entreprise E.S.I.I.	PLAN DE MASSE RDC	Echelle : 1/250
				Date : 17/04/2019