


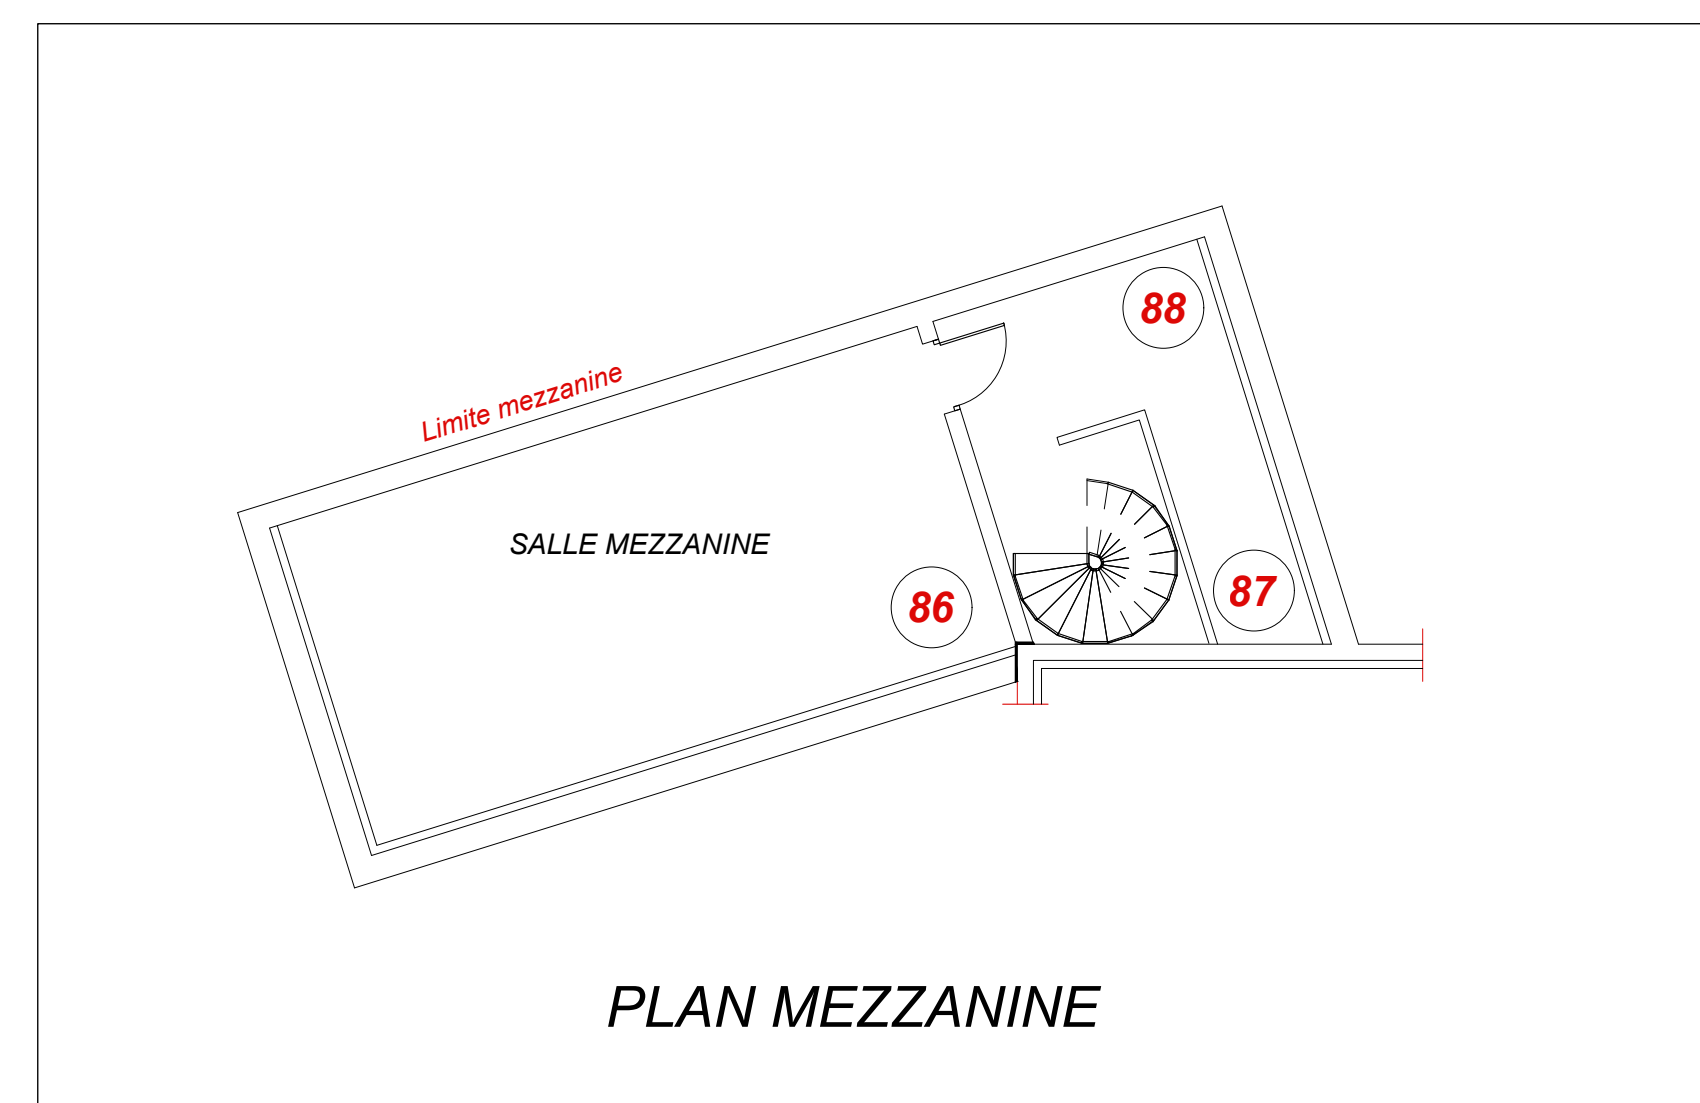

Limite de propriété

Batiment mitoyen

Accès livraison

Chemin de la Prade

Avenue du moulin de tourtourel

Rue du Gua

Accès principale

Atelier Arc-en-Ciel
Cabinet d'Architecture et d'Urbanisme
23, rue Boussairolles - 34000 Montpellier
Tél.: 0612317853 - Fax : 0467069596
Mail : contact@atelier-aec.com

Entreprise

E.S.I.I.

Commune de Lavérune

**PLAN DE MASSE
ETAGE ET MEZZANINE**

Echelle :
1/250

Date :
17/04/2019