
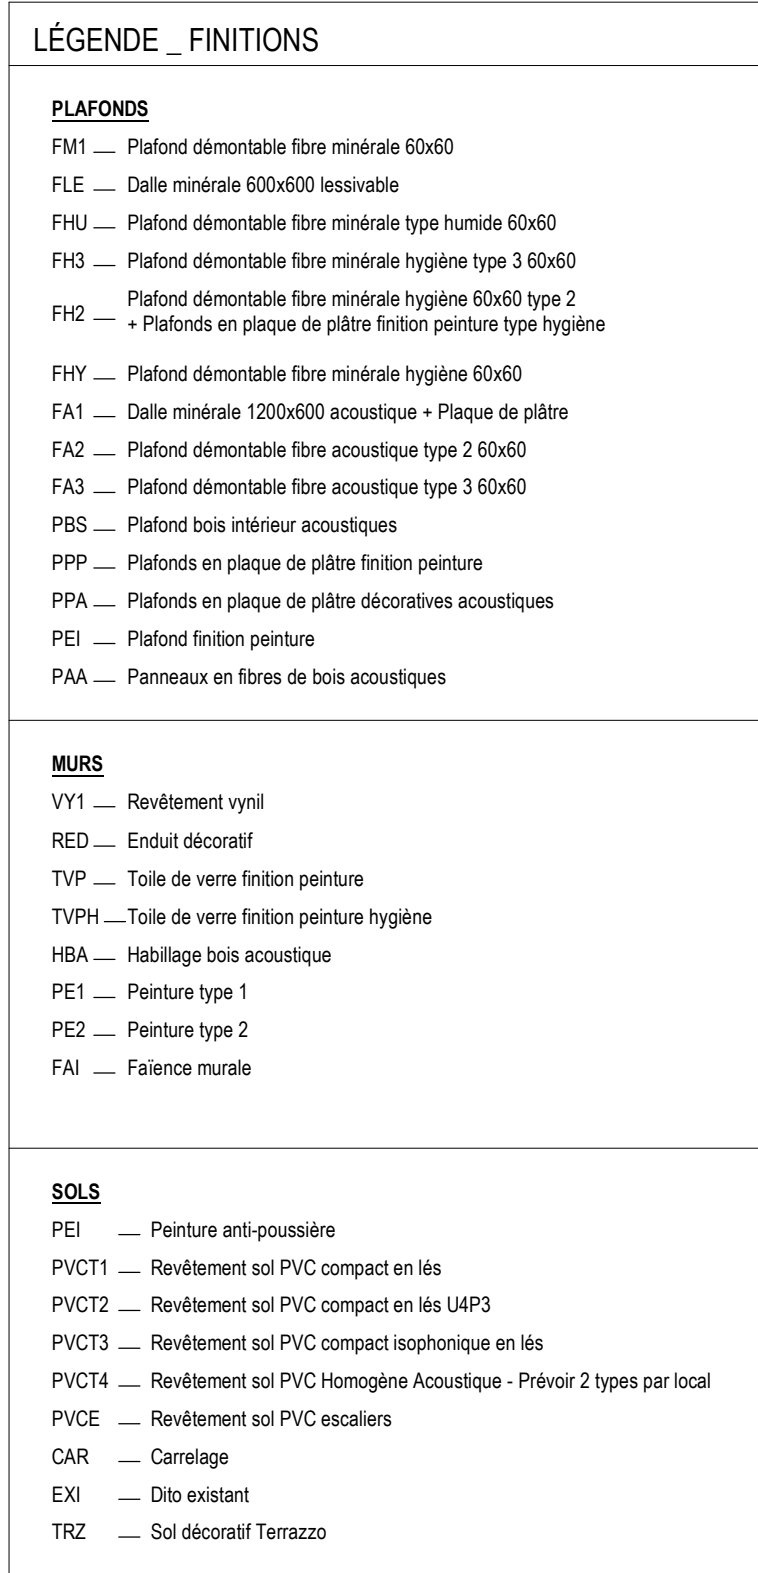


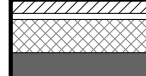

LEGENDE

	DOUBLE MUR BÉTON PAREMENT BRIQUE
	MUR BÉTON
	MUR MAÇONNERIE EXISTANT
	MUR AGGLOMÉRÉ BÉTON
	CLOISON PLAQUE DE PLÂTRE
	CLOISON PLAQUE DE PLÂTRE TYPE HUMIDE
	CLOISON PLAQUE DE PLÂTRE ACOUSTIQUE TYPE C39
	CLOISON PLAQUE DE PLÂTRE ACOUSTIQUE C47
	CLOISON PLAQUE DE PLÂTRE ACOUSTIQUE C51
	CLOISON PLAQUE DE PLÂTRE ACOUSTIQUE TYPE C59
	CLOISON CF E60
	CLOISON CF E102
	CLOISON CF E60 ACOUSTIQUE
	GAINE PROMAT - DOUBLAGE PLACO

HÔPITAL SAINT JOSEPH MARSEILLE PHASE I: EXTENSION SUD - IMAGERIE - BLOC OPERatoire - PLAN MASSE																														
MAÎTRE D'OUVRAGE FONDATION HOPITAL SAINT-JOSEPH MARSEILLE 1 rue de la Santé FONDATION HOPITAL SAINT-JOSEPH 1 rue de la Santé					MAÎTRE D'OEUVRE AIA LIFE DESIGNERS 1 rue de la Santé AIA LIFE DESIGNERS																									
EMETTEUR AIA ARCHITECTES 20 RUE LORTET 69007 LYON					DATE MAR 11/2022					ÉCHELLE 1/50e																				
TITRE DU PLAN PLAN DU NT Extension Bues					AUTEUR ARC 181																									
<table style="width: 100%; font-size: 0.8em;"> <tr> <td style="width: 25%;">ARCHITECTE</td> <td style="width: 25%;">AIA Architectes - Lyon</td> <td style="width: 50%; text-align: right;">20 rue Lortet - 69366 LYON cedex 07 - Tél : 04 78 62 86</td> </tr> <tr> <td>BET STRUCTURE</td> <td>AIA Ingénierie - Lyon</td> <td style="text-align: right;">20 rue Lortet - 69366 LYON cedex 07 - Tél : 04 78 62 86</td> </tr> <tr> <td>BET FLUIDES</td> <td>AIA Ingénierie - Lyon</td> <td style="text-align: right;">20 rue Lortet - 69366 LYON cedex 07 - Tél : 04 78 62 86</td> </tr> <tr> <td>ÉCONOMISTE</td> <td>AIA Ingénierie - Lyon</td> <td style="text-align: right;">20 rue Lortet - 69366 LYON cedex 07 - Tél : 04 78 62 86</td> </tr> <tr> <td>ENVIRONNEMENT</td> <td>AIA Ingénierie - Lyon</td> <td style="text-align: right;">20 rue Lortet - 69366 LYON cedex 07 - Tél : 04 78 62 86</td> </tr> <tr> <td>PAYSAGE</td> <td>AIA Territoires - Lyon</td> <td style="text-align: right;">20 rue Lortet - 69366 LYON cedex 07 - Tél : 04 78 62 86</td> </tr> <tr> <td>BUREAU DE CONTRÔLE</td> <td>Alpes Contrôles</td> <td style="text-align: right;">Chemin de Saint-Lombert - 13821 La Penne-sur-Huveaune - Tél : 04 91 19 11</td> </tr> </table>										ARCHITECTE	AIA Architectes - Lyon	20 rue Lortet - 69366 LYON cedex 07 - Tél : 04 78 62 86	BET STRUCTURE	AIA Ingénierie - Lyon	20 rue Lortet - 69366 LYON cedex 07 - Tél : 04 78 62 86	BET FLUIDES	AIA Ingénierie - Lyon	20 rue Lortet - 69366 LYON cedex 07 - Tél : 04 78 62 86	ÉCONOMISTE	AIA Ingénierie - Lyon	20 rue Lortet - 69366 LYON cedex 07 - Tél : 04 78 62 86	ENVIRONNEMENT	AIA Ingénierie - Lyon	20 rue Lortet - 69366 LYON cedex 07 - Tél : 04 78 62 86	PAYSAGE	AIA Territoires - Lyon	20 rue Lortet - 69366 LYON cedex 07 - Tél : 04 78 62 86	BUREAU DE CONTRÔLE	Alpes Contrôles	Chemin de Saint-Lombert - 13821 La Penne-sur-Huveaune - Tél : 04 91 19 11
ARCHITECTE	AIA Architectes - Lyon	20 rue Lortet - 69366 LYON cedex 07 - Tél : 04 78 62 86																												
BET STRUCTURE	AIA Ingénierie - Lyon	20 rue Lortet - 69366 LYON cedex 07 - Tél : 04 78 62 86																												
BET FLUIDES	AIA Ingénierie - Lyon	20 rue Lortet - 69366 LYON cedex 07 - Tél : 04 78 62 86																												
ÉCONOMISTE	AIA Ingénierie - Lyon	20 rue Lortet - 69366 LYON cedex 07 - Tél : 04 78 62 86																												
ENVIRONNEMENT	AIA Ingénierie - Lyon	20 rue Lortet - 69366 LYON cedex 07 - Tél : 04 78 62 86																												
PAYSAGE	AIA Territoires - Lyon	20 rue Lortet - 69366 LYON cedex 07 - Tél : 04 78 62 86																												
BUREAU DE CONTRÔLE	Alpes Contrôles	Chemin de Saint-Lombert - 13821 La Penne-sur-Huveaune - Tél : 04 91 19 11																												
numéro affaire affaire démet phase bât thème niv zone lieu du plan dessiné par vérifié par																														