


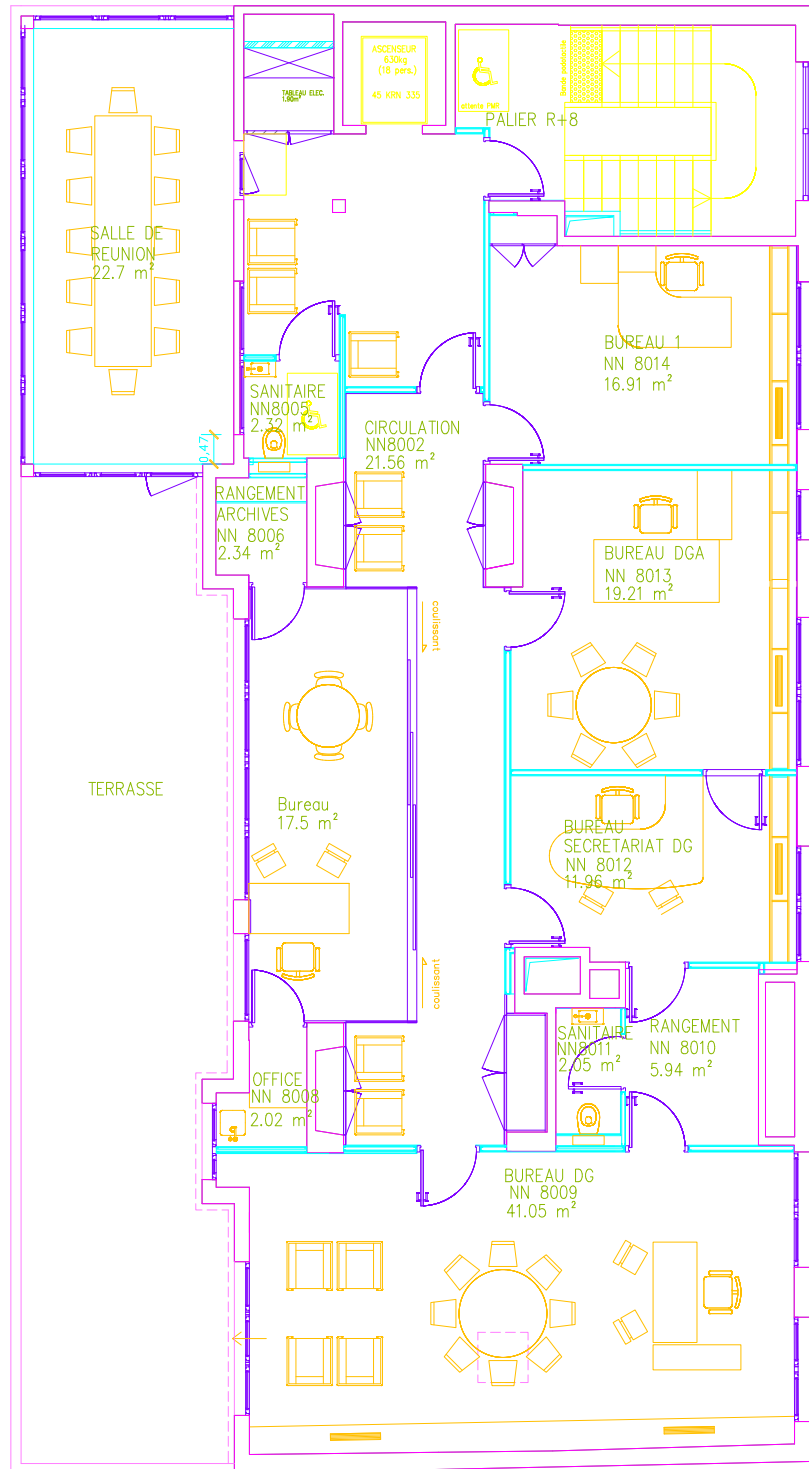

FDR_16_MUR_3	209	mur coupe
FDR_11_MUR_3	211	mur/cloison vu
FDR_16_CLO_0	130	cloison coupe
FDR_16_ESC	50	escalier/sascenseur
FDR_26_MEN_3	190	menusserie coupe
FDR_30_MCB	40	moblier
FDR_41_P3_SANE	212	plomberie sanitaire
FDR_49_EXT1	81	exterieur
FDR_60_TAT_20	64	texte 1/50
FDR_50_HACHA_FONCE	235	hachure foncé
FDR_50_HACH_MUR	231	hachure pochage portes
FDR_50_HACH_CLAIR	232	hachure clair
FDR_50_DALLS	236	hachure clair
FDR_59_DALLE	40	hachure clair

2.17 COTATION ECHELLE 1/100