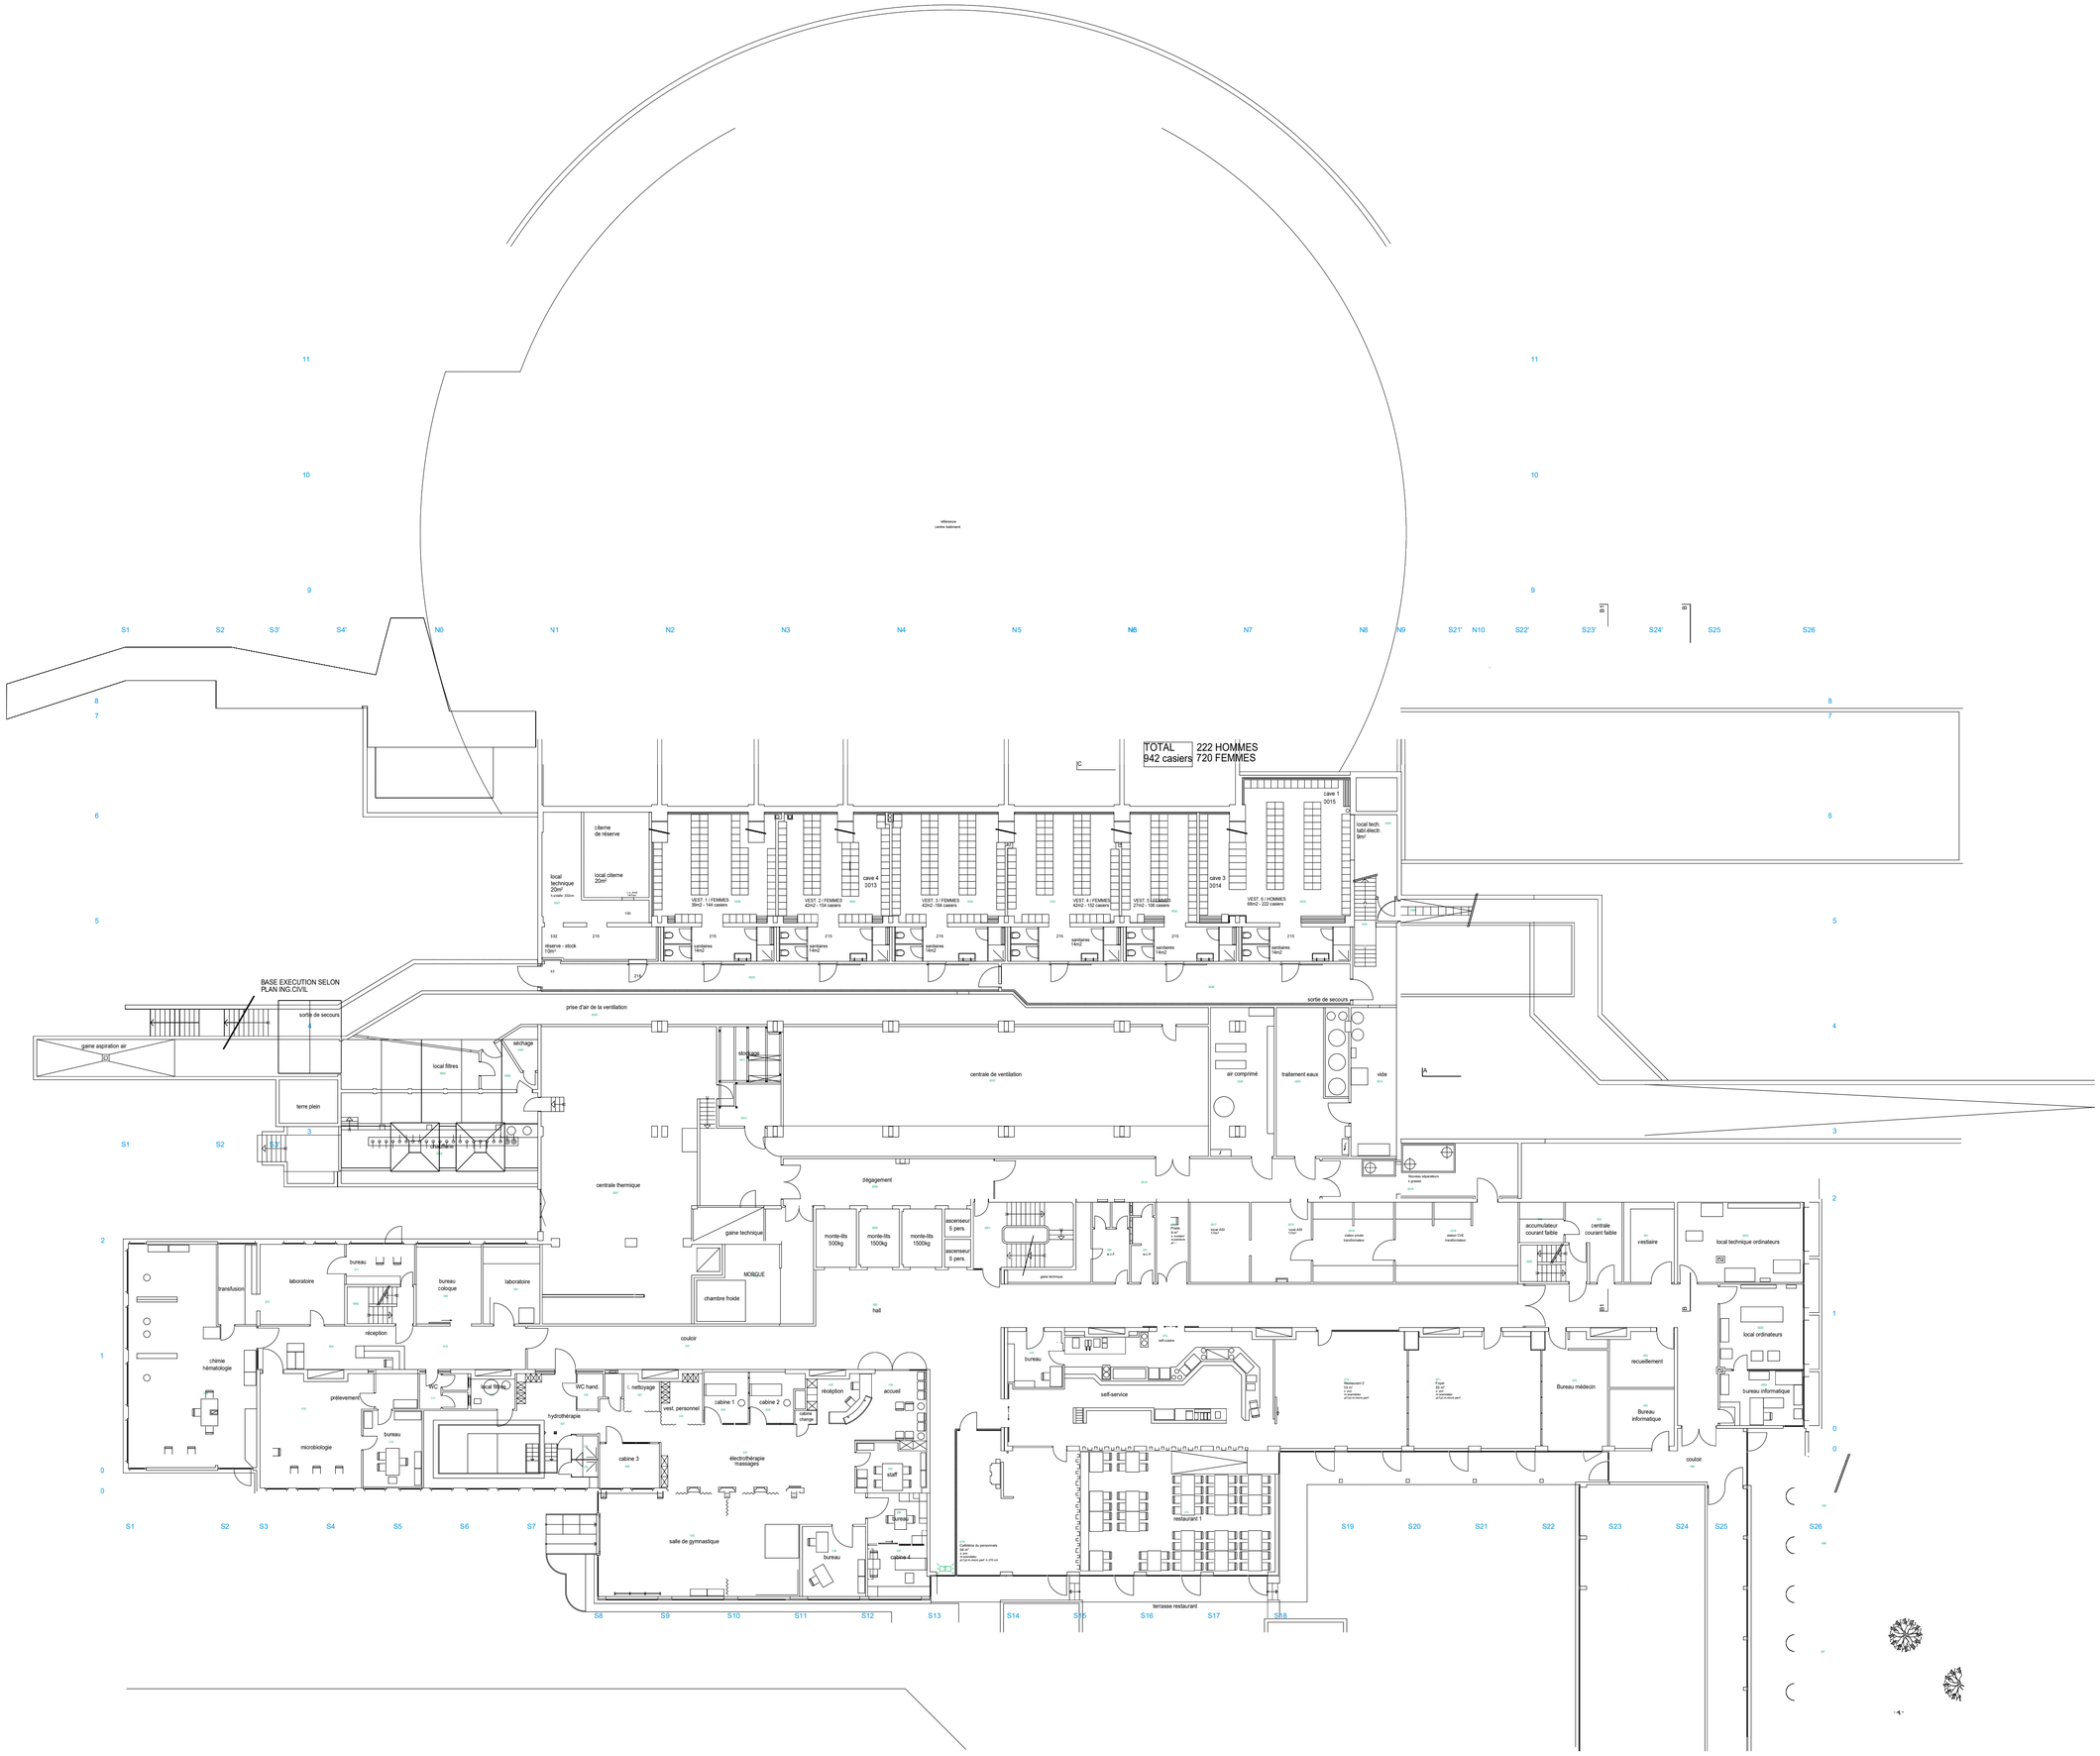
TOTAL
942 casiers
222 HOMMES
720 FEMMES
citerne de réserve
local citerne 20m²
local technique 20m²
réserve - stock 10m²
VEST. 1 / FEMMES 39m2 - 144 casiers
VEST. 2 / FEMMES 42m2 - 154 casiers
VEST. 3 / FEMMES 42m2 -154 casiers
VEST. 4 / FEMMES 42m2 - 152 casiers
VEST. 5 / FEMMES 27m2 - 106 casiers
VEST. 6 / HOMMES 88m2 - 222 casiers
cave 4 3015
cave 3 3014
cave 1 3015
local tech. tabl.électr. 9m²
sanitaires 14m2
sortie de secours
prise d'air de la ventilation
BASE EXECUTION SELON PLAN ING.CIVIL
gaine aspiration air
local filtres
séchage
terre plein
centrale thermique
stockage
centrale de ventilation
air comprimé
traitement eaux
vide
dégagement
gaine technique
monte-lits 500kg
monte-lits 1500kg
monte-lits 1500kg
ascenseur 5 pers.
ascenseur 5 pers.
MOBQUE
chambre froide
hall
couloir
transfusion
laboratoire
bureau
bureau coloque
laboratoire
réception
chimie hématologie
prélèvement
microbiologie
bureau
WC
local filtres
WC hand.
hydrothérapie
l. nettoyage
vest. personnel
cabine 1
cabine 2
cabine change
réception
accueil
cabine 3
électrothérapie massages
staff
bureau
salle de gymnastique
bureau
cabine 4
bureau
self-service
self-cuisine
restaurant 1
terrasse restaurant
Bureau médecin
recueillement
Bureau informatique
couloir
vestiaire
centrale courant faible
accumulateur courant faible
local technique ordinateurs
local ordinateurs
bureau informatique