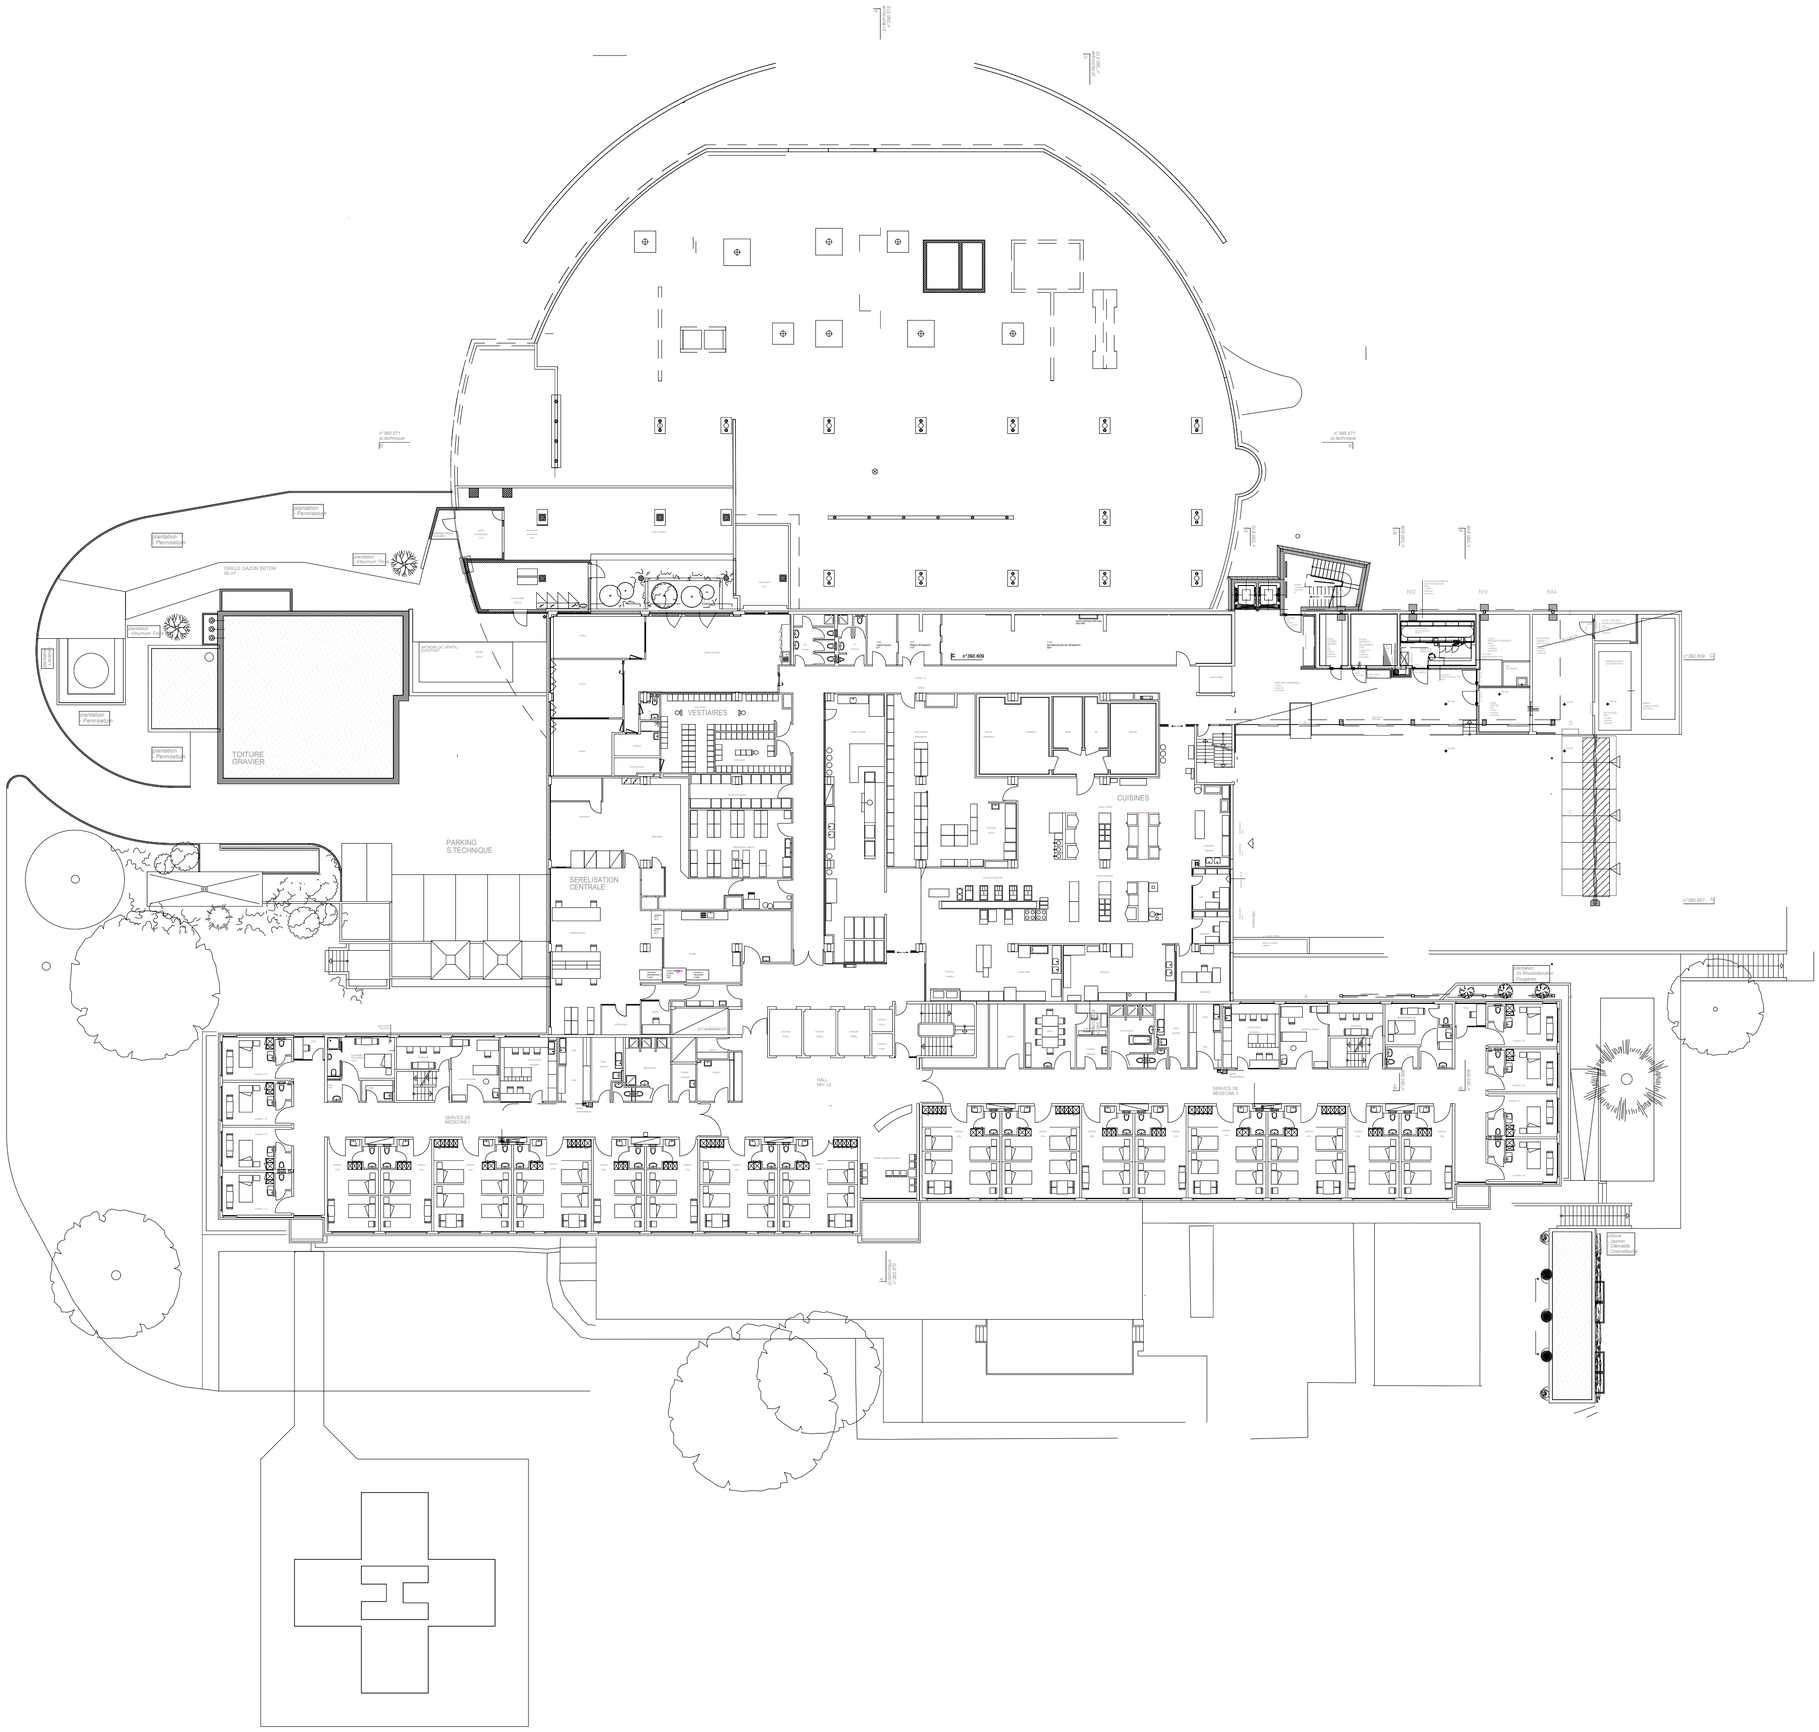
TOITURE GRAVIER
PARKING S.TECHNIQUE
VESTIAIRES
CUISINES
SERELISATION CENTRALE
HALL NIV. +2
SERVICE DE MEDECINE I
SERVICE DE MEDECINE II
GRILLE GAZON BETON
n°390.571 Jf.technique
n°390.609
n°390.607
n°390.570
N12
N13
N14