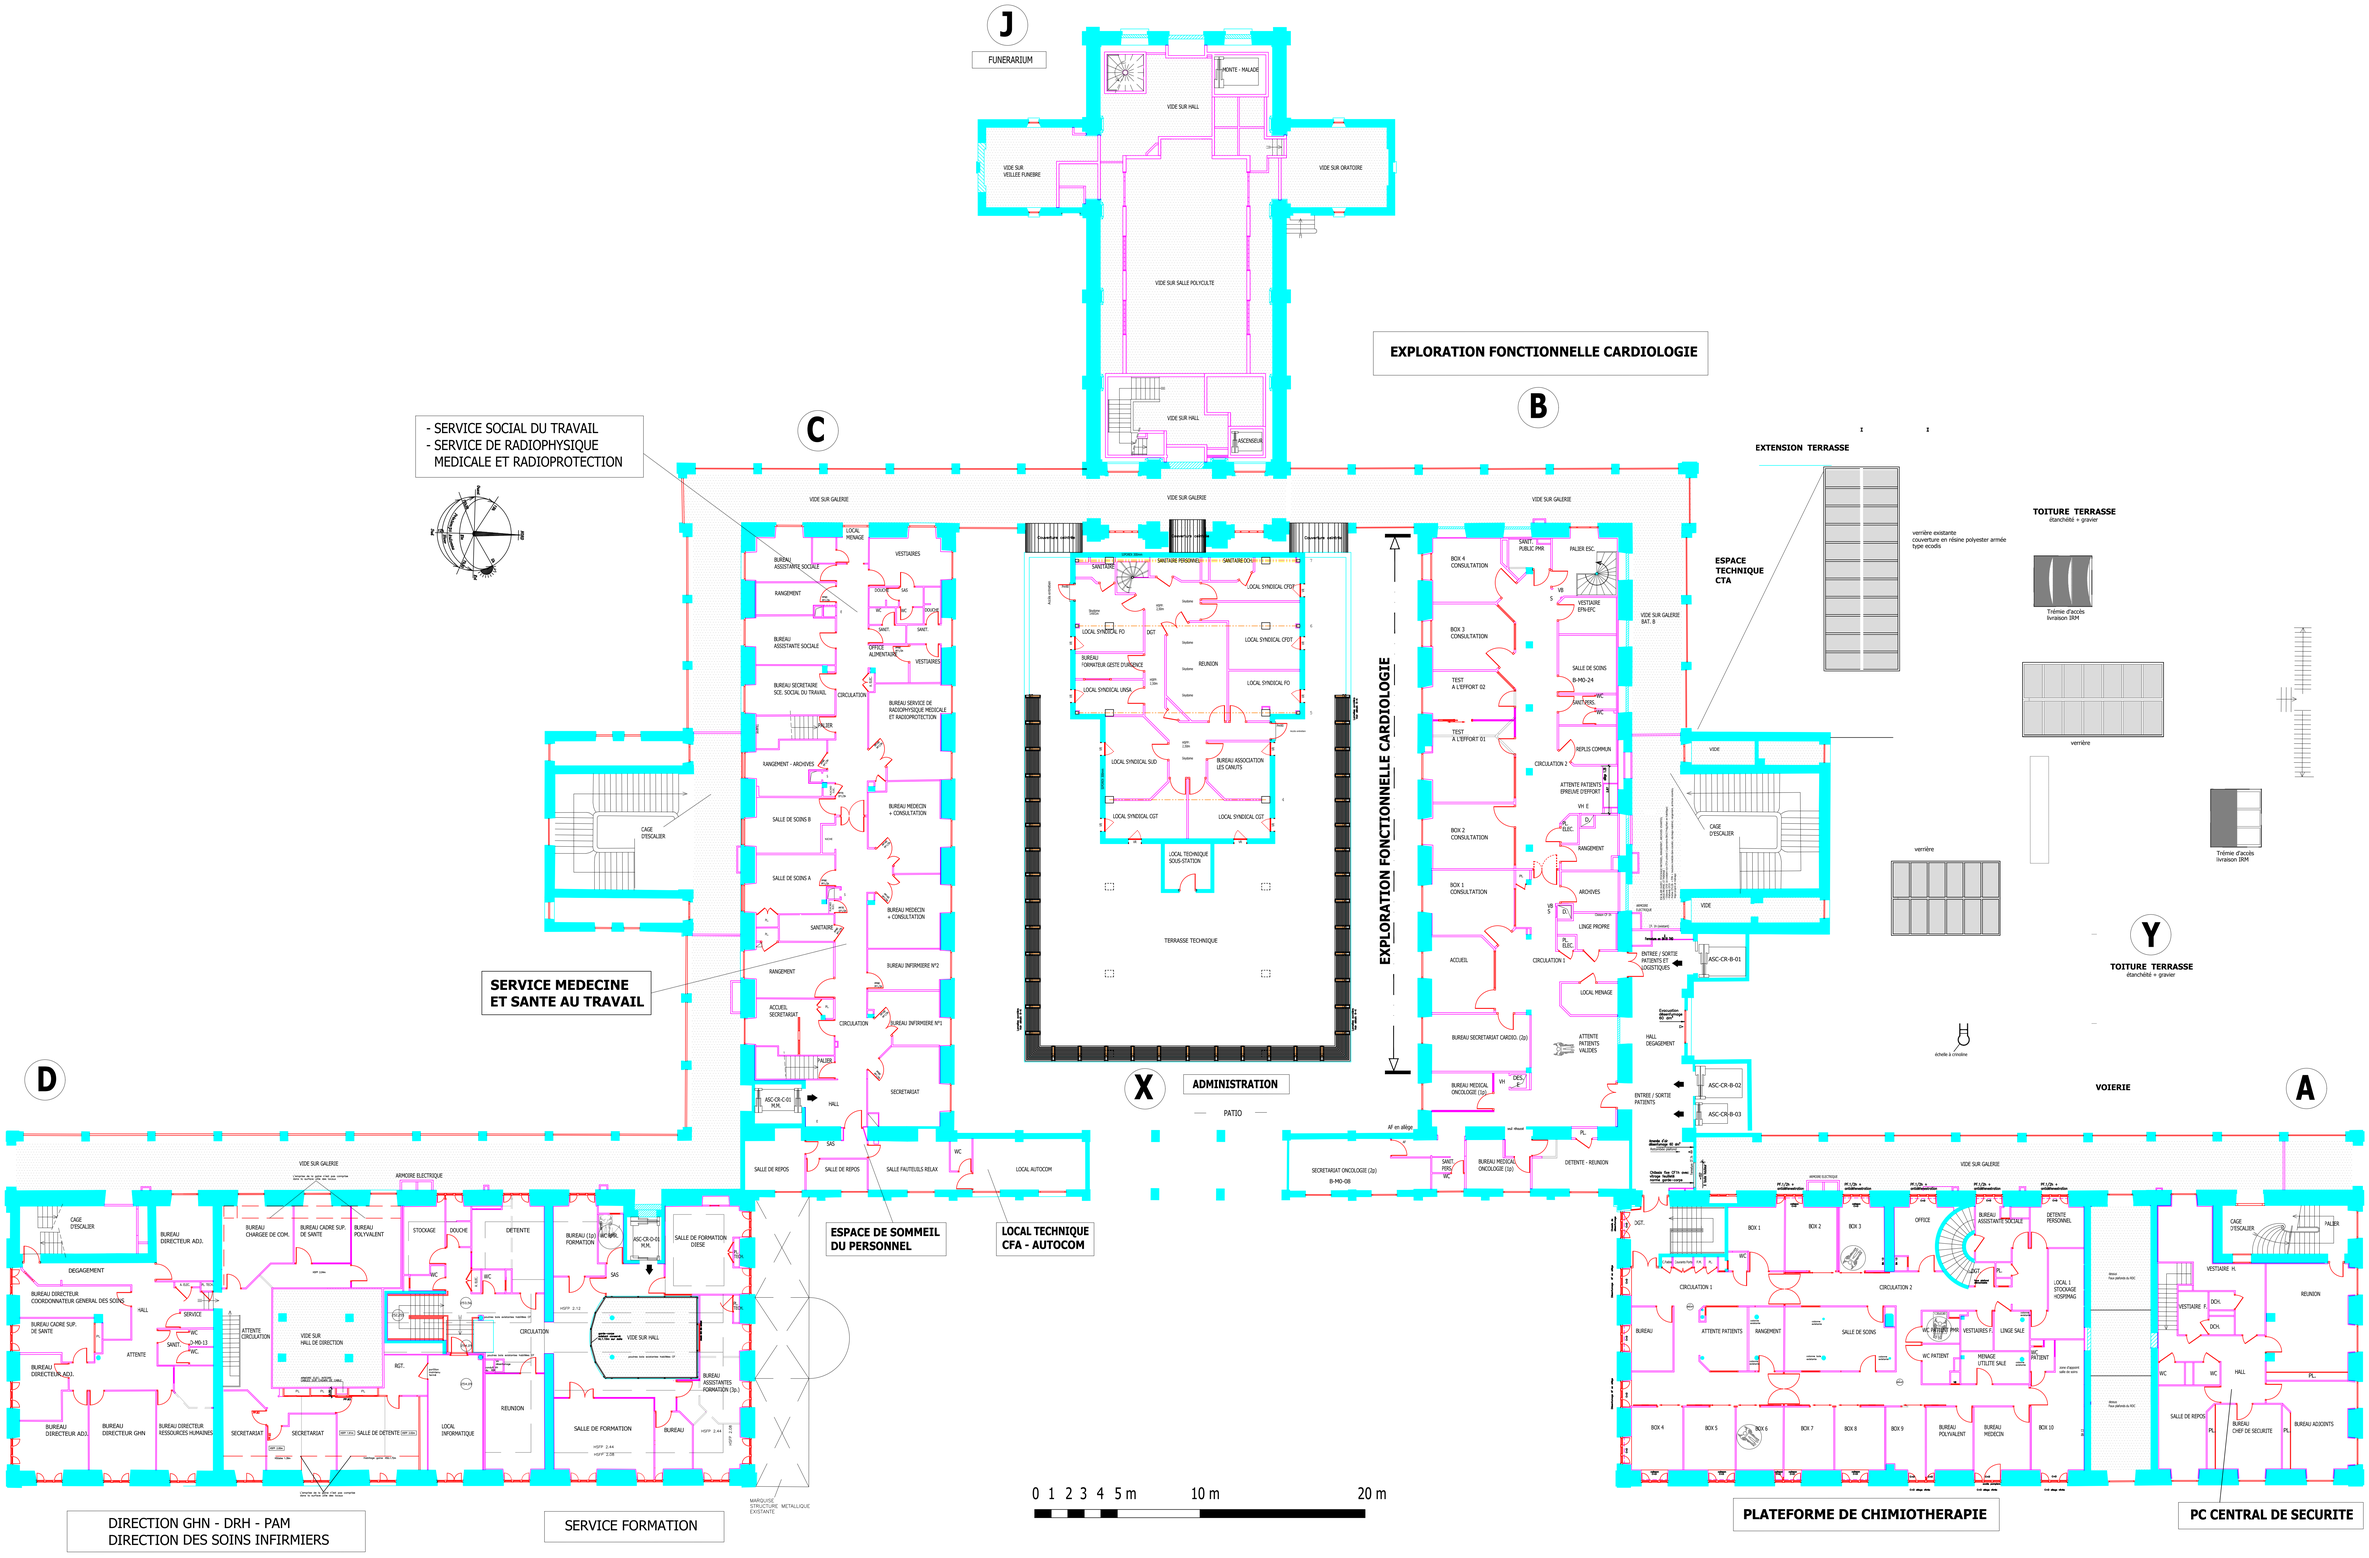
J
FUNERARIUM
VIDE SUR HALL
MONTE - MALADE
VIDE SUR VEILLEE FUNEBRE
VIDE SUR ORATOIRE
VIDE SUR SALLE POLYCULTE
ASCENSEUR
EXPLORATION FONCTIONNELLE CARDIOLOGIE
B
C
- SERVICE SOCIAL DU TRAVAIL
- SERVICE DE RADIOPHYSIQUE MEDICALE ET RADIOPROTECTION
VIDE SUR GALERIE
BUREAU ASSISTANTE SOCIALE
RANGEMENT
BUREAU SECRETARIE SCE. SOCIAL DU TRAVAIL
CIRCULATION
RANGEMENT - ARCHIVES
SALLE DE SOINS B
SALLE DE SOINS A
SANITAIRE
ACCUEIL SECRETARIAT
VESTIAIRES
BUREAU SERVICE DE RADIOPHYSIQUE MEDICALE ET RADIOPROTECTION
BUREAU MEDECIN + CONSULTATION
BUREAU INFIRMIERE N°2
BUREAU INFIRMIERE N°1
SECRETARIAT
CAGE D'ESCALIER
SERVICE MEDECINE ET SANTE AU TRAVAIL
SALLE DE REPOS
SALLE FAUTEUILS RELAX
LOCAL AUTOCOM
ESPACE DE SOMMEIL DU PERSONNEL
LOCAL TECHNIQUE CFA - AUTOCOM
X
ADMINISTRATION
PATIO
SANITAIRE PERSONNEL
LOCAL SYNDICAL CFDT
LOCAL SYNDICAL FO
BUREAU FORMATEUR GESTE D'URGENCE
REUNION
LOCAL SYNDICAL UNSA
LOCAL SYNDICAL SUD
BUREAU ASSOCIATION LES CANUTS
LOCAL SYNDICAL CGT
LOCAL TECHNIQUE SOUS-STATION
TERRASSE TECHNIQUE
EXPLORATION FONCTIONNELLE CARDIOLOGIE
BOX 4 CONSULTATION
BOX 3 CONSULTATION
TEST A L'EFFORT 02
TEST A L'EFFORT 01
BOX 2 CONSULTATION
BOX 1 CONSULTATION
ACCUEIL
BUREAU SECRETARIAT CARDIO. (2p)
BUREAU MEDICAL ONCOLOGIE (5p)
SECRETARIAT ONCOLOGIE (2p)
BUREAU MEDICAL ONCOLOGIE (1p)
DETENTE - REUNION
SANIT. PUBLIC PMR
PALIER ESC
VESTIAIRE EFN-EFC
VIDE SUR GALERIE BAT. B
SALLE DE SOINS B-MD-24
SANITAIRES
REPLIS COMMUN
CIRCULATION 2
ATTENTE PATIENTS EPREUVE D'EFFORT
RANGEMENT
ARCHIVES
LINGE PROPRE
CIRCULATION 1
LOCAL MENAGE
ATTENTE PATIENTS VALIDES
HALL DEGAGEMENT
ENTREE / SORTIE PATIENTS ET LOGISTIQUES
ASC-CR-B-01
ASC-CR-B-02
ASC-CR-B-03
ENTREE / SORTIE PATIENTS
EXTENSION TERRASSE
ESPACE TECHNIQUE CTA
verrière existante couverture en résine polyester armée type ecodis
TOITURE TERRASSE
étanchéité + gravier
Trémie d'accès livraison IRM
verrière
Y
TOITURE TERRASSE
étanchéité + gravier
échelle à crinoline
VOIERIE
A
D
VIDE SUR GALERIE
ARMOIRE ELECTRIQUE
CAGE D'ESCALIER
BUREAU DIRECTEUR ADJ.
BUREAU CHARGEE DE COM.
BUREAU CADRE SUP. DE SANTE
BUREAU POLYVALENT
STOCKAGE
DOUCHE
DETENTE
BUREAU (1p) FORMATION
ASC-CR-D-01 M.M.
SALLE DE FORMATION DIESE
DEGAGEMENT
BUREAU DIRECTEUR COORDONNATEUR GENERAL DES SOINS
BUREAU CADRE SUP. DE SANTE
BUREAU DIRECTEUR ADJ.
ATTENTE
VIDE SUR HALL DE DIRECTION
ATTENTE CIRCULATION
CIRCULATION
VIDE SUR HALL
REUNION
SALLE DE FORMATION
BUREAU ASSISTANTES FORMATION (3p.)
BUREAU DIRECTEUR ADJ.
BUREAU DIRECTEUR GHN
BUREAU DIRECTEUR RESSOURCES HUMAINES
SECRETARIAT
SECRETARIAT
SALLE DE DETENTE
LOCAL INFORMATIQUE
BUREAU
MARQUISE STRUCTURE METALLIQUE EXISTANTE
DIRECTION GHN - DRH - PAM
DIRECTION DES SOINS INFIRMIERS
SERVICE FORMATION
0 1 2 3 4 5 m
10 m
20 m
BOX 1
BOX 2
BOX 3
OFFICE
BUREAU ASSISTANTE SOCIALE
DETENTE PERSONNEL
CIRCULATION 1
CIRCULATION 2
BUREAU
ATTENTE PATIENTS
RANGEMENT
SALLE DE SOINS
LINGE SALE
LOCAL 1 STOCKAGE HOSPIMAG
BOX 4
BOX 5
BOX 6
BOX 7
BOX 8
BOX 9
BUREAU POLYVALENT
BUREAU MEDECIN
BOX 10
CAGE D'ESCALIER
VESTIAIRE H.
VESTIAIRE F.
REUNION
SALLE DE REPOS
BUREAU CHEF DE SECURITE
BUREAU ADJOINTS
PLATEFORME DE CHIMIOTHERAPIE
PC CENTRAL DE SECURITE