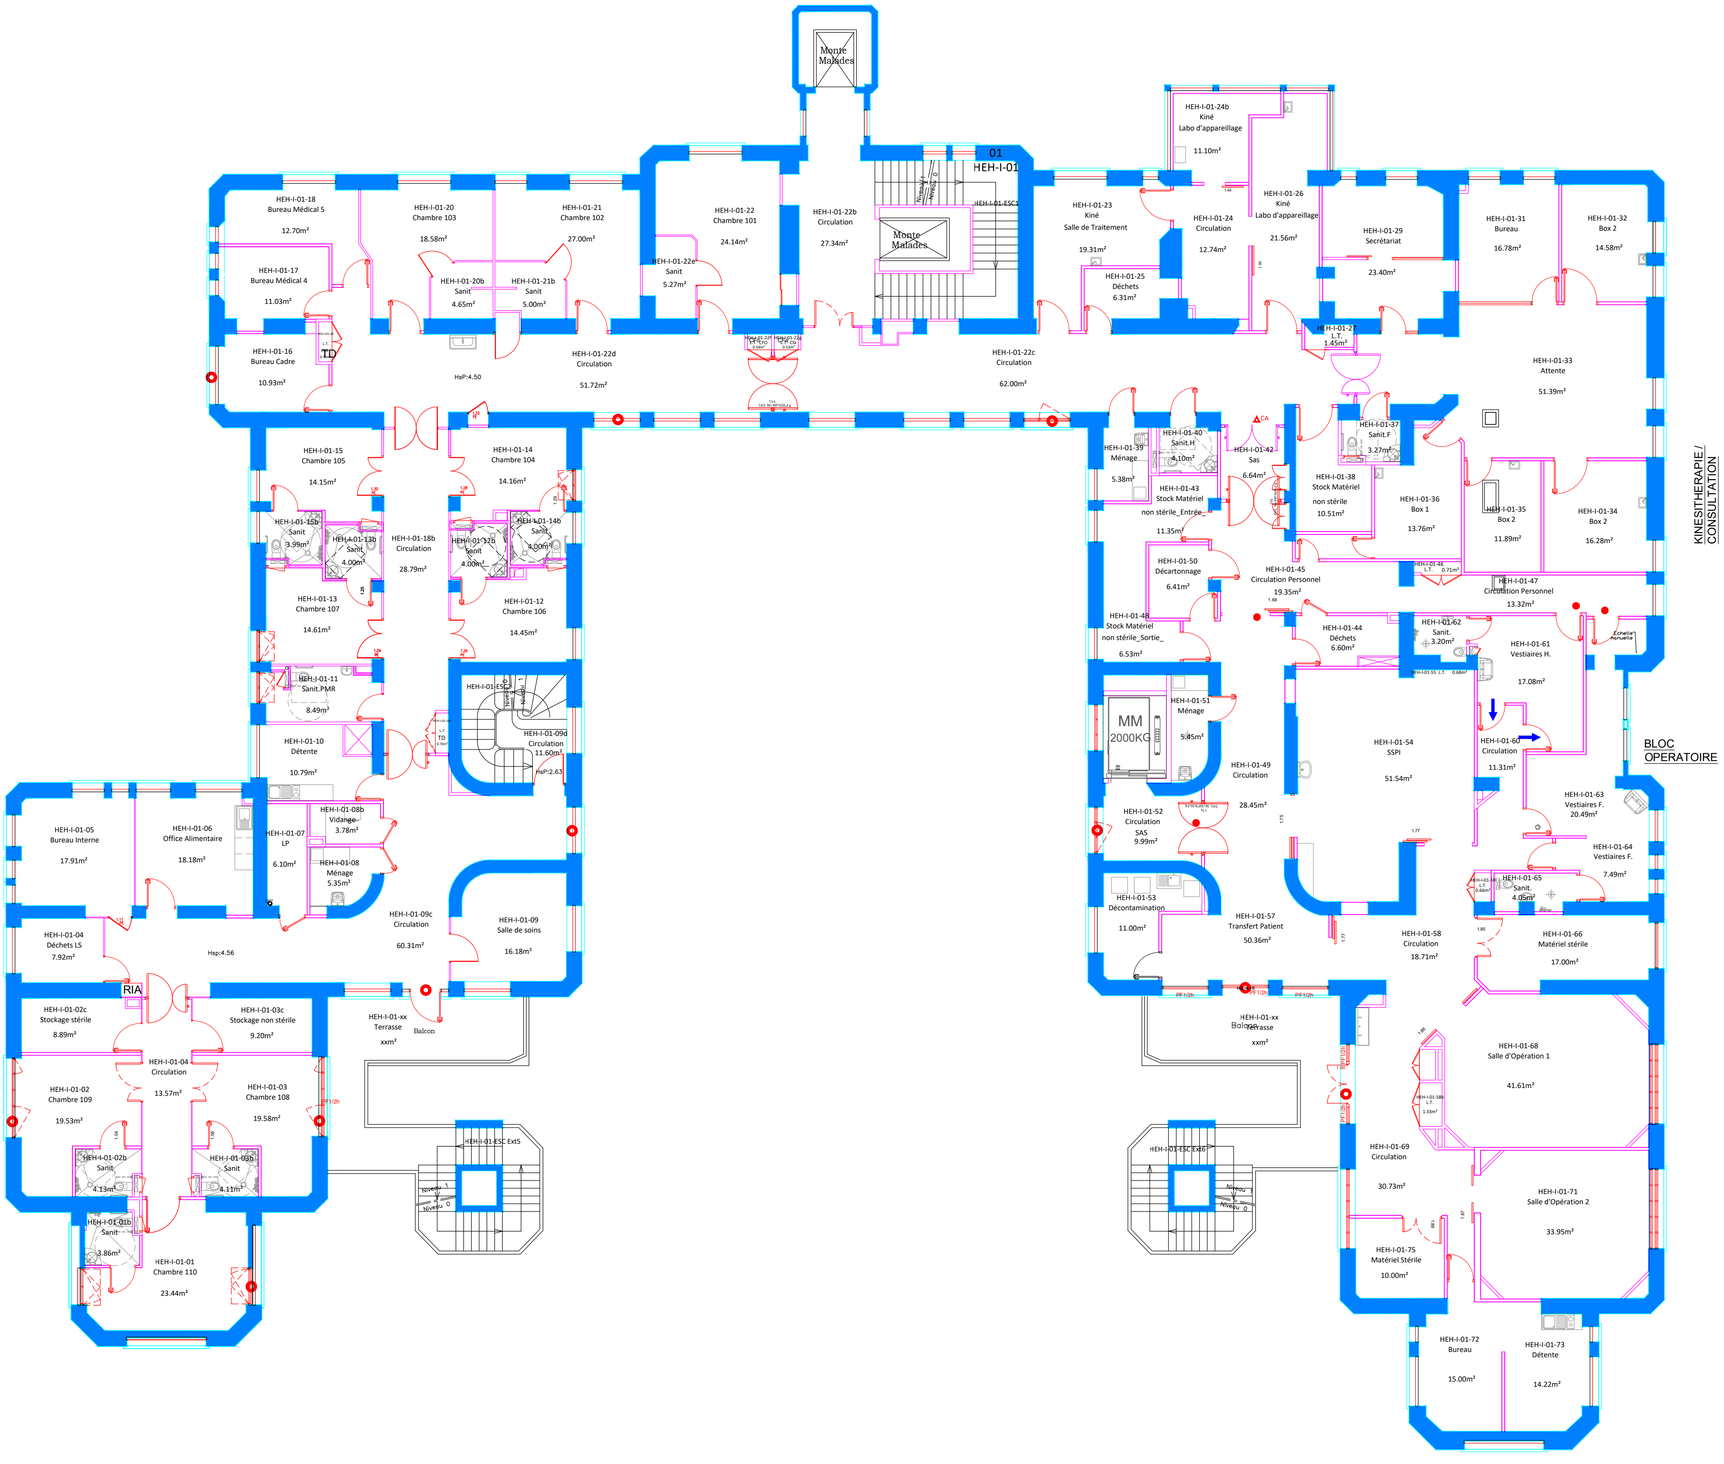
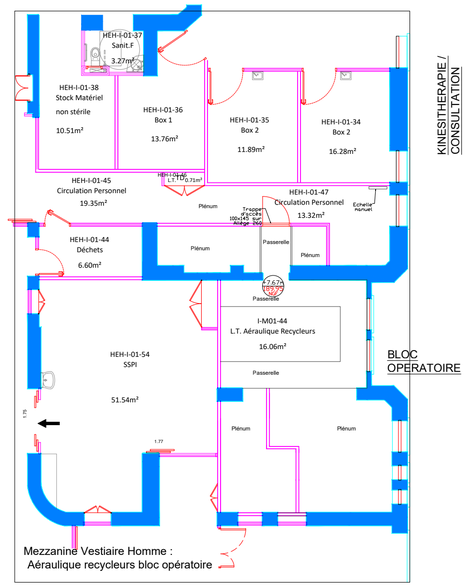
Niveau Mezzanine sur niv 1