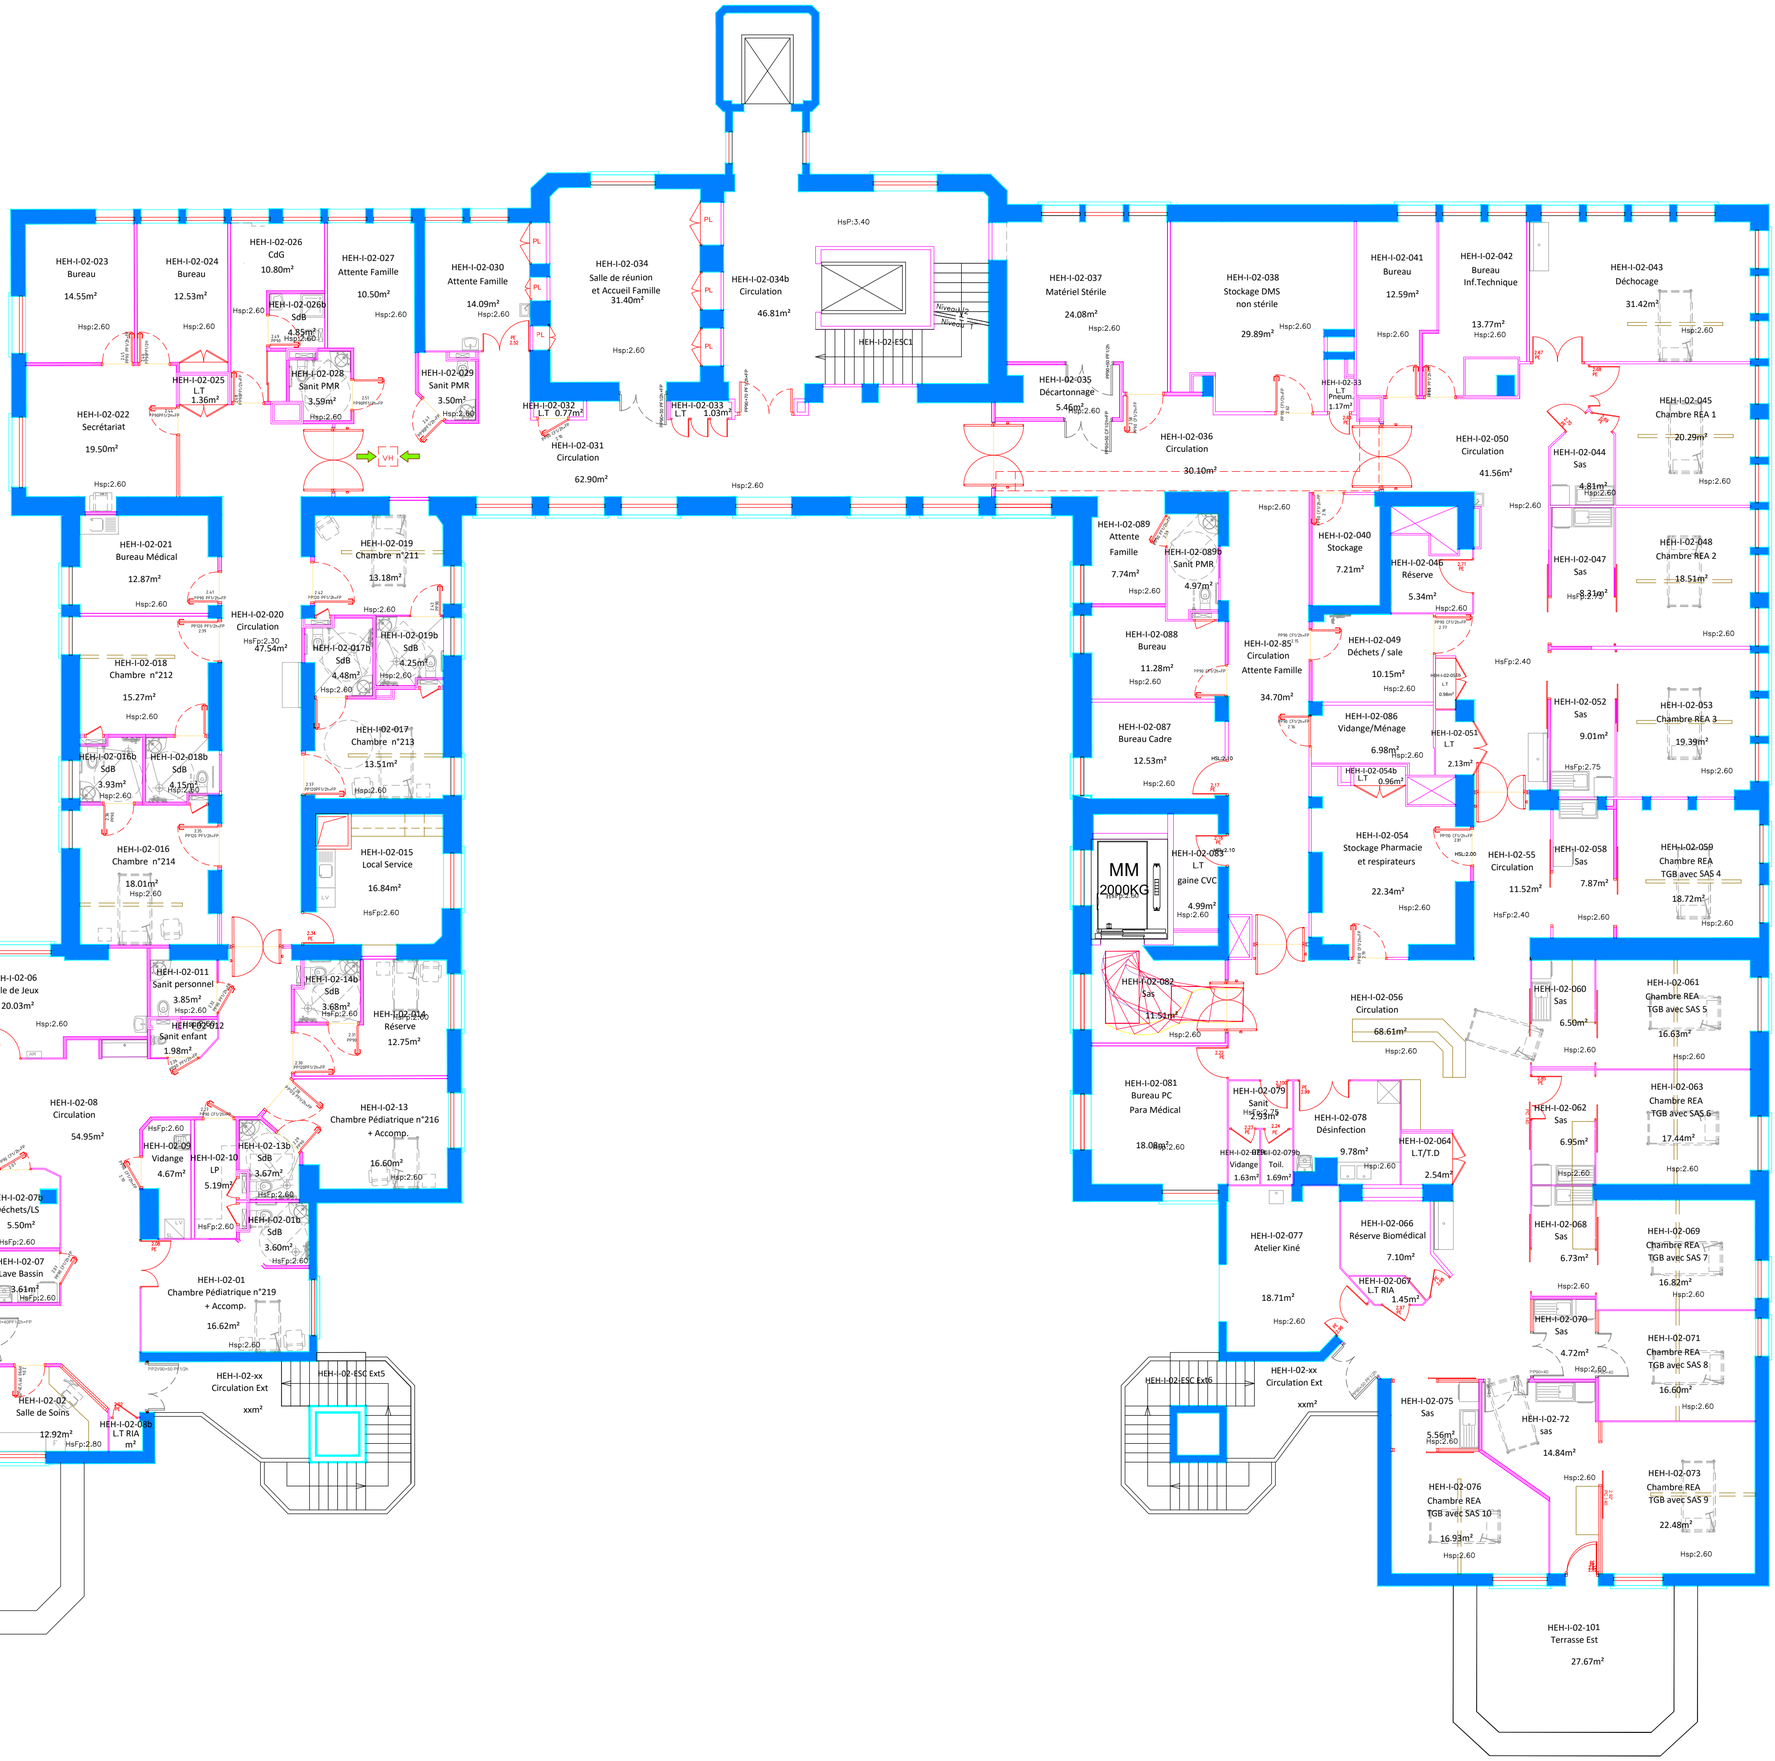
HEH-I-02-023
Bureau
14.55m²
HEH-I-02-024
Bureau
12.53m²
HEH-I-02-026
CdG
10.80m²
HEH-I-02-026b
SdB
4.85m²
HEH-I-02-027
Attente Famille
10.50m²
HEH-I-02-030
Attente Famille
14.09m²
HEH-I-02-034
Salle de réunion
et Accueil Famille
31.40m²
HEH-I-02-034b
Circulation
46.81m²
HsP:3.40
HEH-I-02-ESC1
HEH-I-02-037
Matériel Stérile
24.08m²
HEH-I-02-038
Stockage DMS
non stérile
29.89m²
HEH-I-02-041
Bureau
12.59m²
HEH-I-02-042
Bureau
Inf.Technique
13.77m²
HEH-I-02-043
Déchocage
31.42m²
HEH-I-02-025
LT
1.36m²
HEH-I-02-028
Sanit PMR
3.59m²
HEH-I-02-029
Sanit PMR
3.50m²
HEH-I-02-032
LT 0.77m²
HEH-I-02-031
Circulation
62.90m²
HEH-I-02-033
LT 1.03m²
HEH-I-02-035
Décartonnage
5.46m²
HEH-I-02-036
Circulation
30.10m²
HEH-I-02-33
LT
Pneum.
1.17m²
HEH-I-02-050
Circulation
41.56m²
HEH-I-02-044
Sas
4.81m²
HEH-I-02-045
Chambre REA 1
20.29m²
HEH-I-02-022
Secrétariat
19.50m²
VH
HEH-I-02-021
Bureau Médical
12.87m²
HEH-I-02-020
Circulation
47.54m²
HEH-I-02-019
Chambre n°211
13.18m²
HEH-I-02-018
Chambre n°212
15.27m²
HEH-I-02-017b
SdB
4.48m²
HEH-I-02-019b
SdB
4.25m²
HEH-I-02-017
Chambre n°213
13.51m²
HEH-I-02-016b
SdB
3.93m²
HEH-I-02-018b
SdB
4.15m²
HEH-I-02-016
Chambre n°214
18.01m²
HEH-I-02-015
Local Service
16.84m²
HEH-I-02-089
Attente
Famille
7.74m²
HEH-I-02-089b
Sanit PMR
4.97m²
HEH-I-02-088
Bureau
11.28m²
HEH-I-02-087
Bureau Cadre
12.53m²
HEH-I-02-85
Circulation
Attente Famille
34.70m²
HEH-I-02-040
Stockage
7.21m²
HEH-I-02-040b
Réserve
5.34m²
HEH-I-02-049
Déchets / sale
10.15m²
HEH-I-02-086
Vidange/Ménage
6.98m²
HEH-I-02-054b
LT
0.96m²
HEH-I-02-051
LT
2.13m²
HEH-I-02-054
Stockage Pharmacie
et respirateurs
22.34m²
HEH-I-02-047
Sas
8.31m²
HEH-I-02-048
Chambre REA 2
18.51m²
HEH-I-02-052
Sas
9.01m²
HEH-I-02-053
Chambre REA 3
19.39m²
HEH-I-02-058
Sas
7.87m²
HEH-I-02-059
Chambre REA
TGB avec SAS 4
18.72m²
HEH-I-02-055
Circulation
11.52m²
MM
2000KG
HEH-I-02-083
LT
gaine CVC
4.99m²
HEH-I-02-082
Sas
11.51m²
HEH-I-02-056
Circulation
68.61m²
HEH-I-02-060
Sas
6.50m²
HEH-I-02-061
Chambre REA
TGB avec SAS 5
16.63m²
HEH-I-02-081
Bureau PC
Para Médical
18.08m²
HEH-I-02-079
Sanit
2.93m²
HEH-I-02-078
Désinfection
9.78m²
HEH-I-02-064
LT/T.D
2.54m²
HEH-I-02-062
Sas
6.95m²
HEH-I-02-063
Chambre REA
TGB avec SAS 6
17.44m²
HEH-I-02-077
Atelier Kiné
18.71m²
HEH-I-02-066
Réserve Biomédical
7.10m²
HEH-I-02-067
LT RIA
1.45m²
HEH-I-02-068
Sas
6.73m²
HEH-I-02-069
Chambre REA
TGB avec SAS 7
16.82m²
HEH-I-02-070
Sas
4.72m²
HEH-I-02-071
Chambre REA
TGB avec SAS 8
16.60m²
HEH-I-02-ESC Ext6
HEH-I-02-xx
Circulation Ext
xxm²
HEH-I-02-075
Sas
5.56m²
HEH-I-02-72
sas
14.84m²
HEH-I-02-076
Chambre REA
TGB avec SAS 10
16.93m²
HEH-I-02-073
Chambre REA
TGB avec SAS 9
22.48m²
HEH-I-02-101
Terrasse Est
27.67m²
HEH-I-02-05b
SdB
3.65m²
HEH-I-02-06
Salle de Jeux
20.03m²
HEH-I-02-011
Sanit personnel
3.85m²
HEH-I-02-014b
SdB
3.68m²
HEH-I-02-014
Réserve
12.75m²
HEH-I-02-012
Sanit enfant
1.98m²
HEH-I-02-05
Chambre Pédiatrique n°217
+ Accomp.
20.27m²
HEH-I-02-08
Circulation
54.95m²
HEH-I-02-13
Chambre Pédiatrique n°216
+ Accomp.
16.60m²
HEH-I-02-04
Chambre Pédiatrique n°218
+ Accomp.
24.32m²
HEH-I-02-09
Vidange
4.67m²
HEH-I-02-10
LP
5.19m²
HEH-I-02-13b
SdB
3.67m²
HEH-I-02-03b
SdB
3.52m²
HEH-I-02-07b
Déchets/LS
5.50m²
HEH-I-02-01b
SdB
3.60m²
HEH-I-02-03b
SdB
3.78m²
HEH-I-02-07
Lave Bassin
3.61m²
HEH-I-02-01
Chambre Pédiatrique n°219
+ Accomp.
16.62m²
HEH-I-02-03
Chambre Pédiatrique n°220
+ Accomp.
28.91m²
HEH-I-02-xx
Circulation Ext
xxm²
HEH-I-02-ESC Ext5
HEH-I-02-02
Salle de Soins
12.92m²
HEH-I-02-08b
LT RIA
m²
HEH-I-02-100
Terrasse Ouest
28.30m²