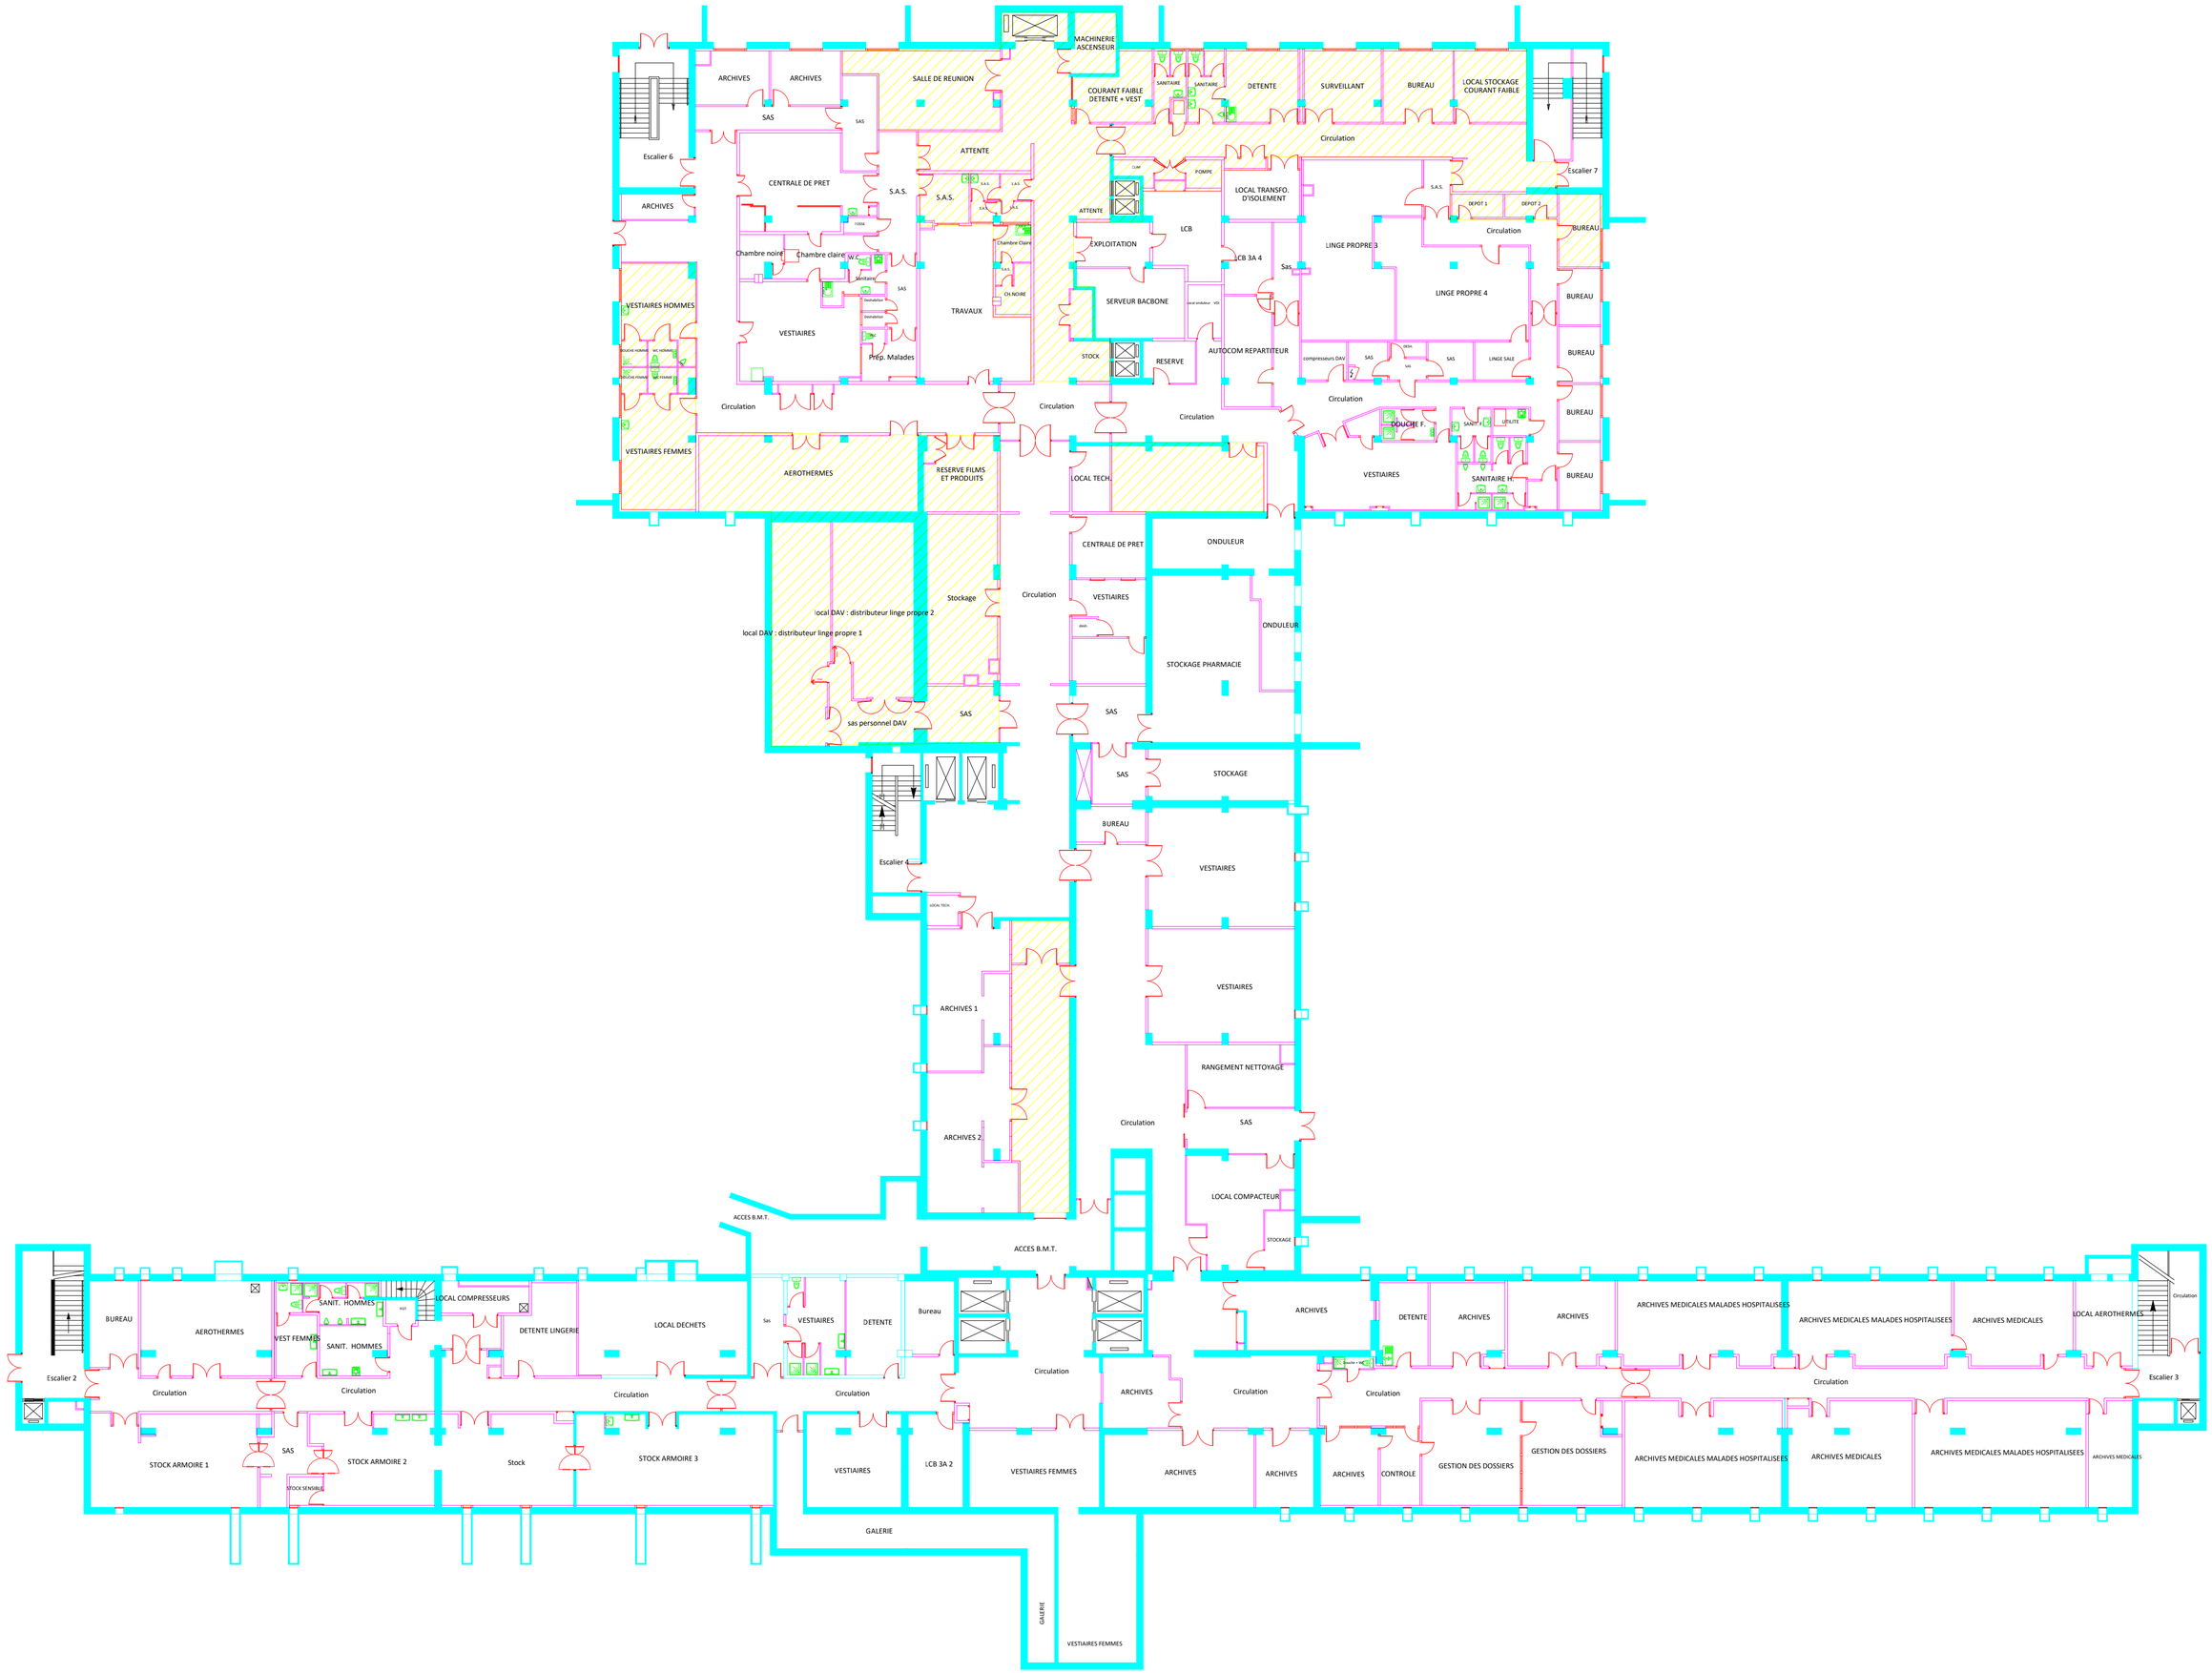
MACHINERIE ASCENSEUR
ARCHIVES
ARCHIVES
SAS
SALLE DE REUNION
COURANT FAIBLE DETENTE + VEST
SANITAIRE
SANITAIRE
DETENTE
SURVEILLANT
BUREAU
LOCAL STOCKAGE COURANT FAIBLE
Escalier 6
Escalier 7
Circulation
ATTENTE
CENTRALE DE PRET
S.A.S.
S.A.S.
POMPE
LOCAL TRANSFO. D'ISOLEMENT
ARCHIVES
ATTENTE
EXPLOITATION
LCB
LCB 3A 4
Sas
LINGE PROPRE 3
LINGE PROPRE 4
DEPOT 1
DEPOT 2
BUREAU
Chambre noire
Chambre claire
W.C.
Sanitaire
Chambre Claire
CH.NOIRE
TRAVAUX
SERVEUR BACBONE
VESTIAIRES HOMMES
VESTIAIRES
Prép. Malades
STOCK
RESERVE
AUTOCOM REPARTITEUR
compresseurs DAV
LINGE SALE
BUREAU
BUREAU
BUREAU
BUREAU
BUREAU
Circulation
Circulation
Circulation
Circulation
DOUCHE F.
SANIT. F
UTILITE
SANITAIRE H.
VESTIAIRES FEMMES
AEROTHERMES
RESERVE FILMS ET PRODUITS
LOCAL TECH.
VESTIAIRES
CENTRALE DE PRET
ONDULEUR
Stockage
Circulation
VESTIAIRES
local DAV : distributeur linge propre 2
local DAV : distributeur linge propre 1
ONDULEUR
STOCKAGE PHARMACIE
sas personnel DAV
SAS
SAS
SAS
STOCKAGE
BUREAU
Escalier 4
VESTIAIRES
LOCAL TECH.
ARCHIVES 1
VESTIAIRES
RANGEMENT NETTOYAGE
Circulation
SAS
ARCHIVES 2
LOCAL COMPACTEUR
STOCKAGE
ACCES B.M.T.
ACCES B.M.T.
BUREAU
AEROTHERMES
SANIT. HOMMES
LOCAL COMPRESSEURS
VEST FEMMES
SANIT. HOMMES
DETENTE LINGERIE
LOCAL DECHETS
Sas
VESTIAIRES
DETENTE
Bureau
ARCHIVES
DETENTE
ARCHIVES
ARCHIVES
ARCHIVES MEDICALES MALADES HOSPITALISEES
ARCHIVES MEDICALES MALADES HOSPITALISEES
ARCHIVES MEDICALES
LOCAL AEROTHERMES
Escalier 2
Circulation
Circulation
Circulation
Circulation
Circulation
Circulation
ARCHIVES
Circulation
Circulation
Circulation
Escalier 3
STOCK ARMOIRE 1
SAS
STOCK ARMOIRE 2
STOCK SENSIBLE
Stock
STOCK ARMOIRE 3
VESTIAIRES
LCB 3A 2
VESTIAIRES FEMMES
ARCHIVES
ARCHIVES
ARCHIVES
CONTROLE
GESTION DES DOSSIERS
GESTION DES DOSSIERS
ARCHIVES MEDICALES MALADES HOSPITALISEES
ARCHIVES MEDICALES
ARCHIVES MEDICALES MALADES HOSPITALISEES
ARCHIVES MEDICALES
GALERIE
GALERIE
VESTIAIRES FEMMES