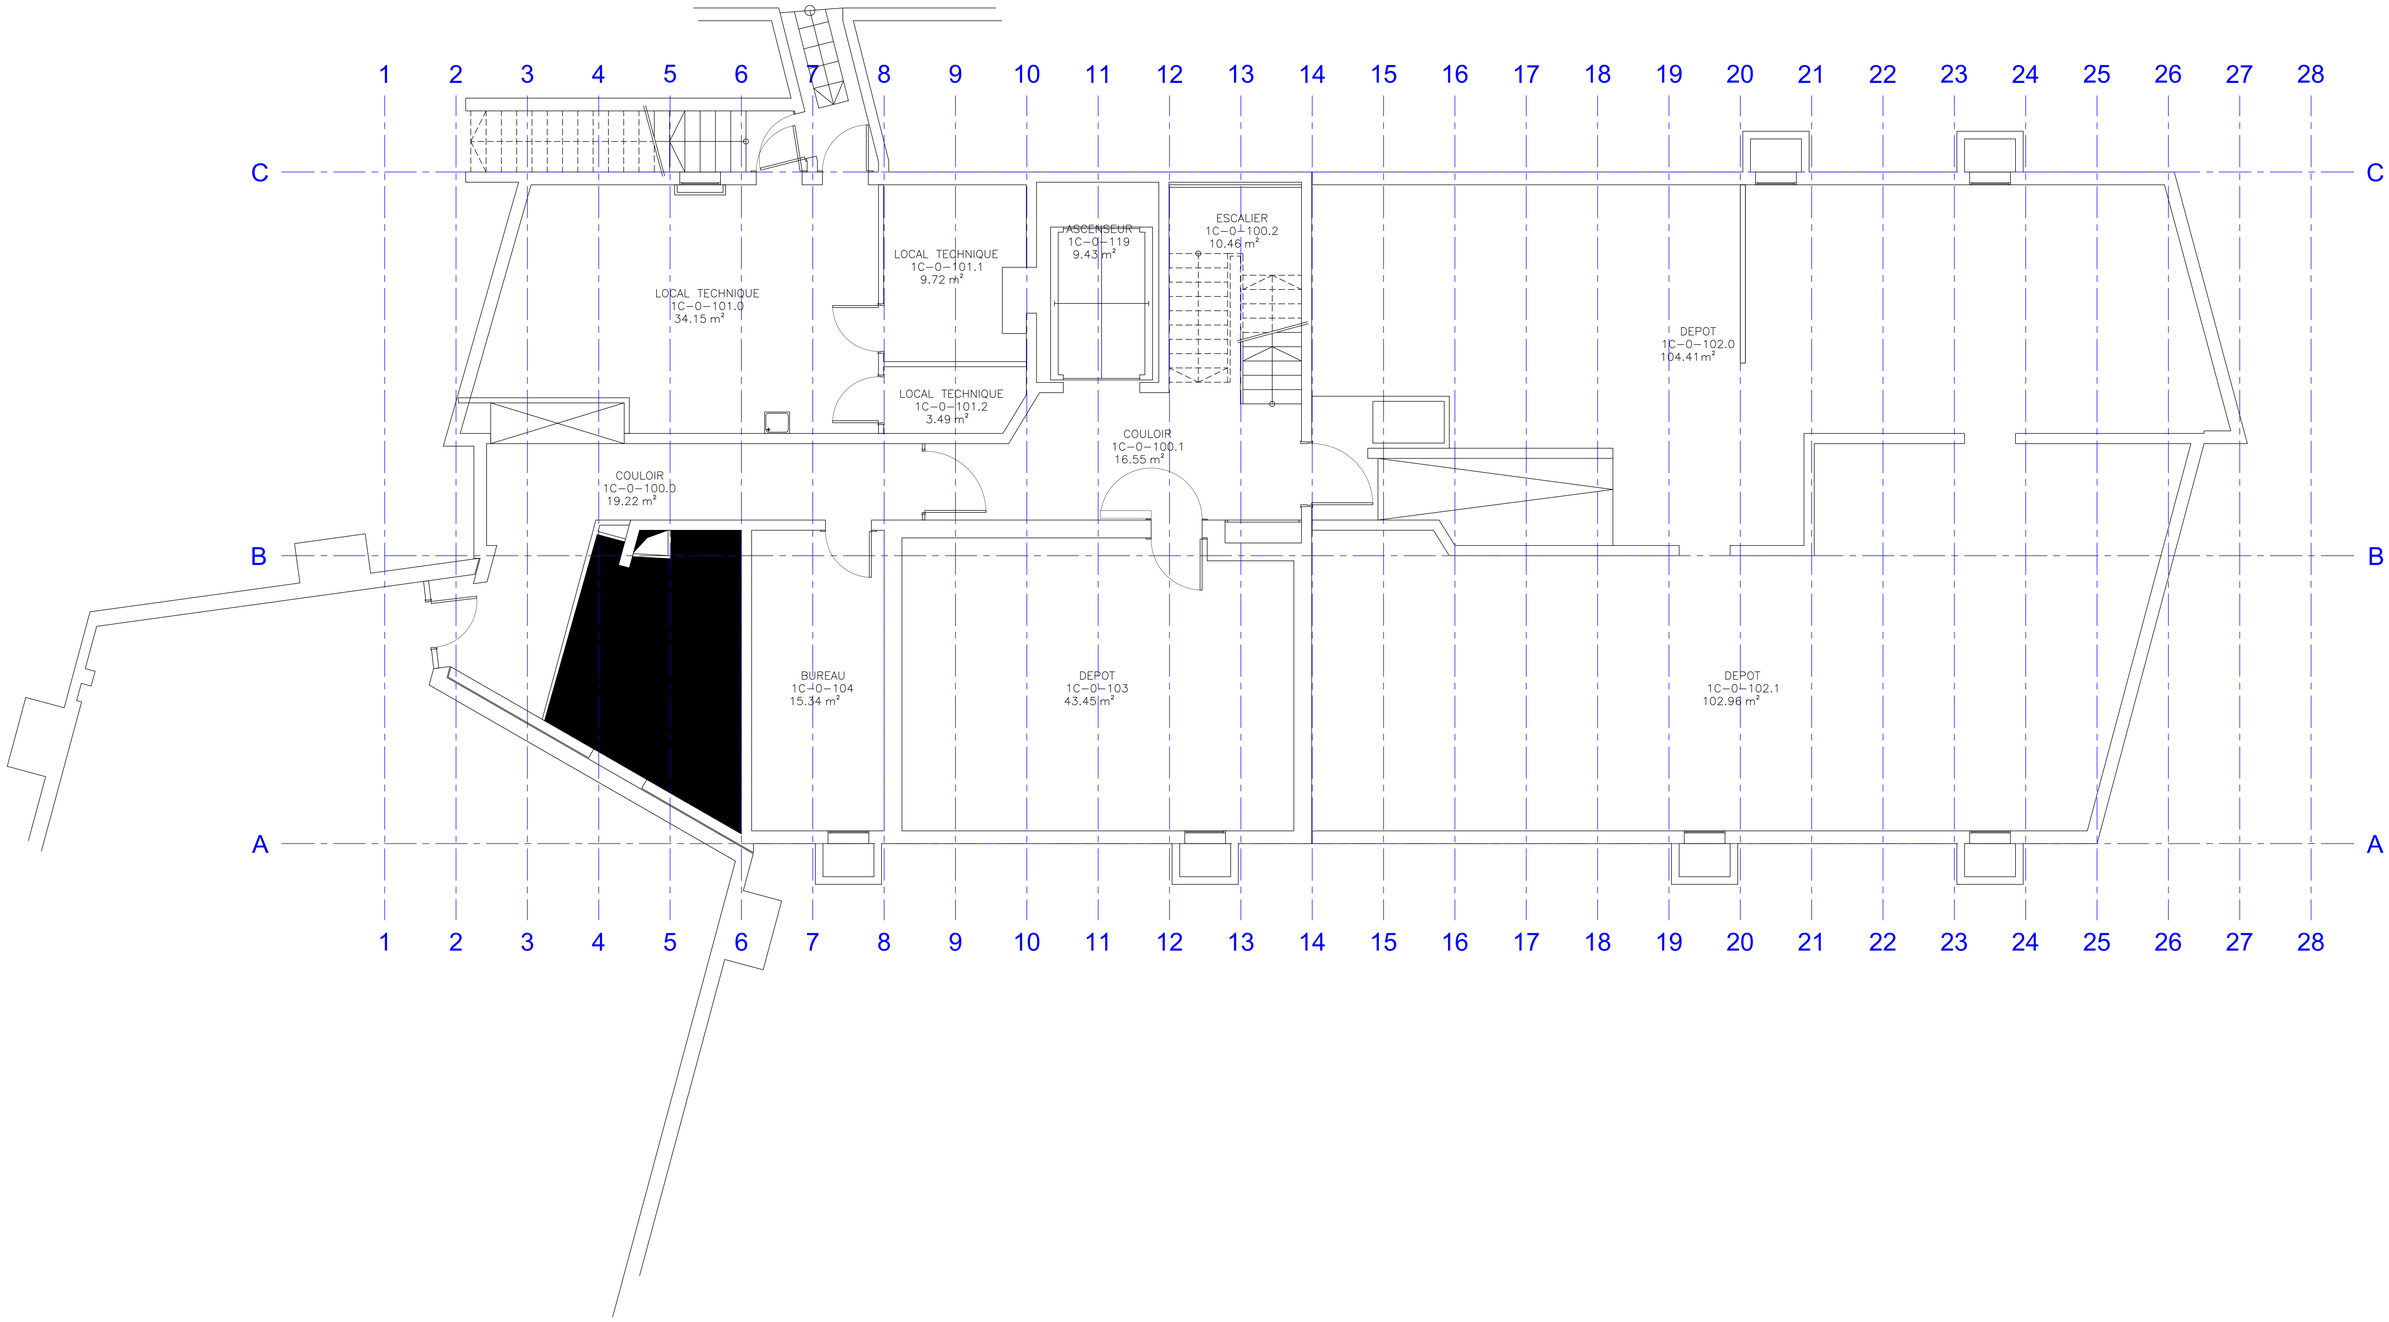
1 2 3 4 5 6 7 8 9 10 11 12 13 14 15 16 17 18 19 20 21 22 23 24 25 26 27 28
A
B
C
LOCAL TECHNIQUE
1C-0-101.0
34.15 m²
LOCAL TECHNIQUE
1C-0-101.1
9.72 m²
ASCENSEUR
1C-0-119
9.43 m²
ESCALIER
1C-0-100.2
10.46 m²
LOCAL TECHNIQUE
1C-0-101.2
3.49 m²
COULOIR
1C-0-100.1
16.55 m²
DEPOT
1C-0-102.0
104.41 m²
COULOIR
1C-0-100.0
19.22 m²
BUREAU
1C-0-104
15.34 m²
DEPOT
1C-0-103
43.45 m²
DEPOT
1C-0-102.1
102.96 m²