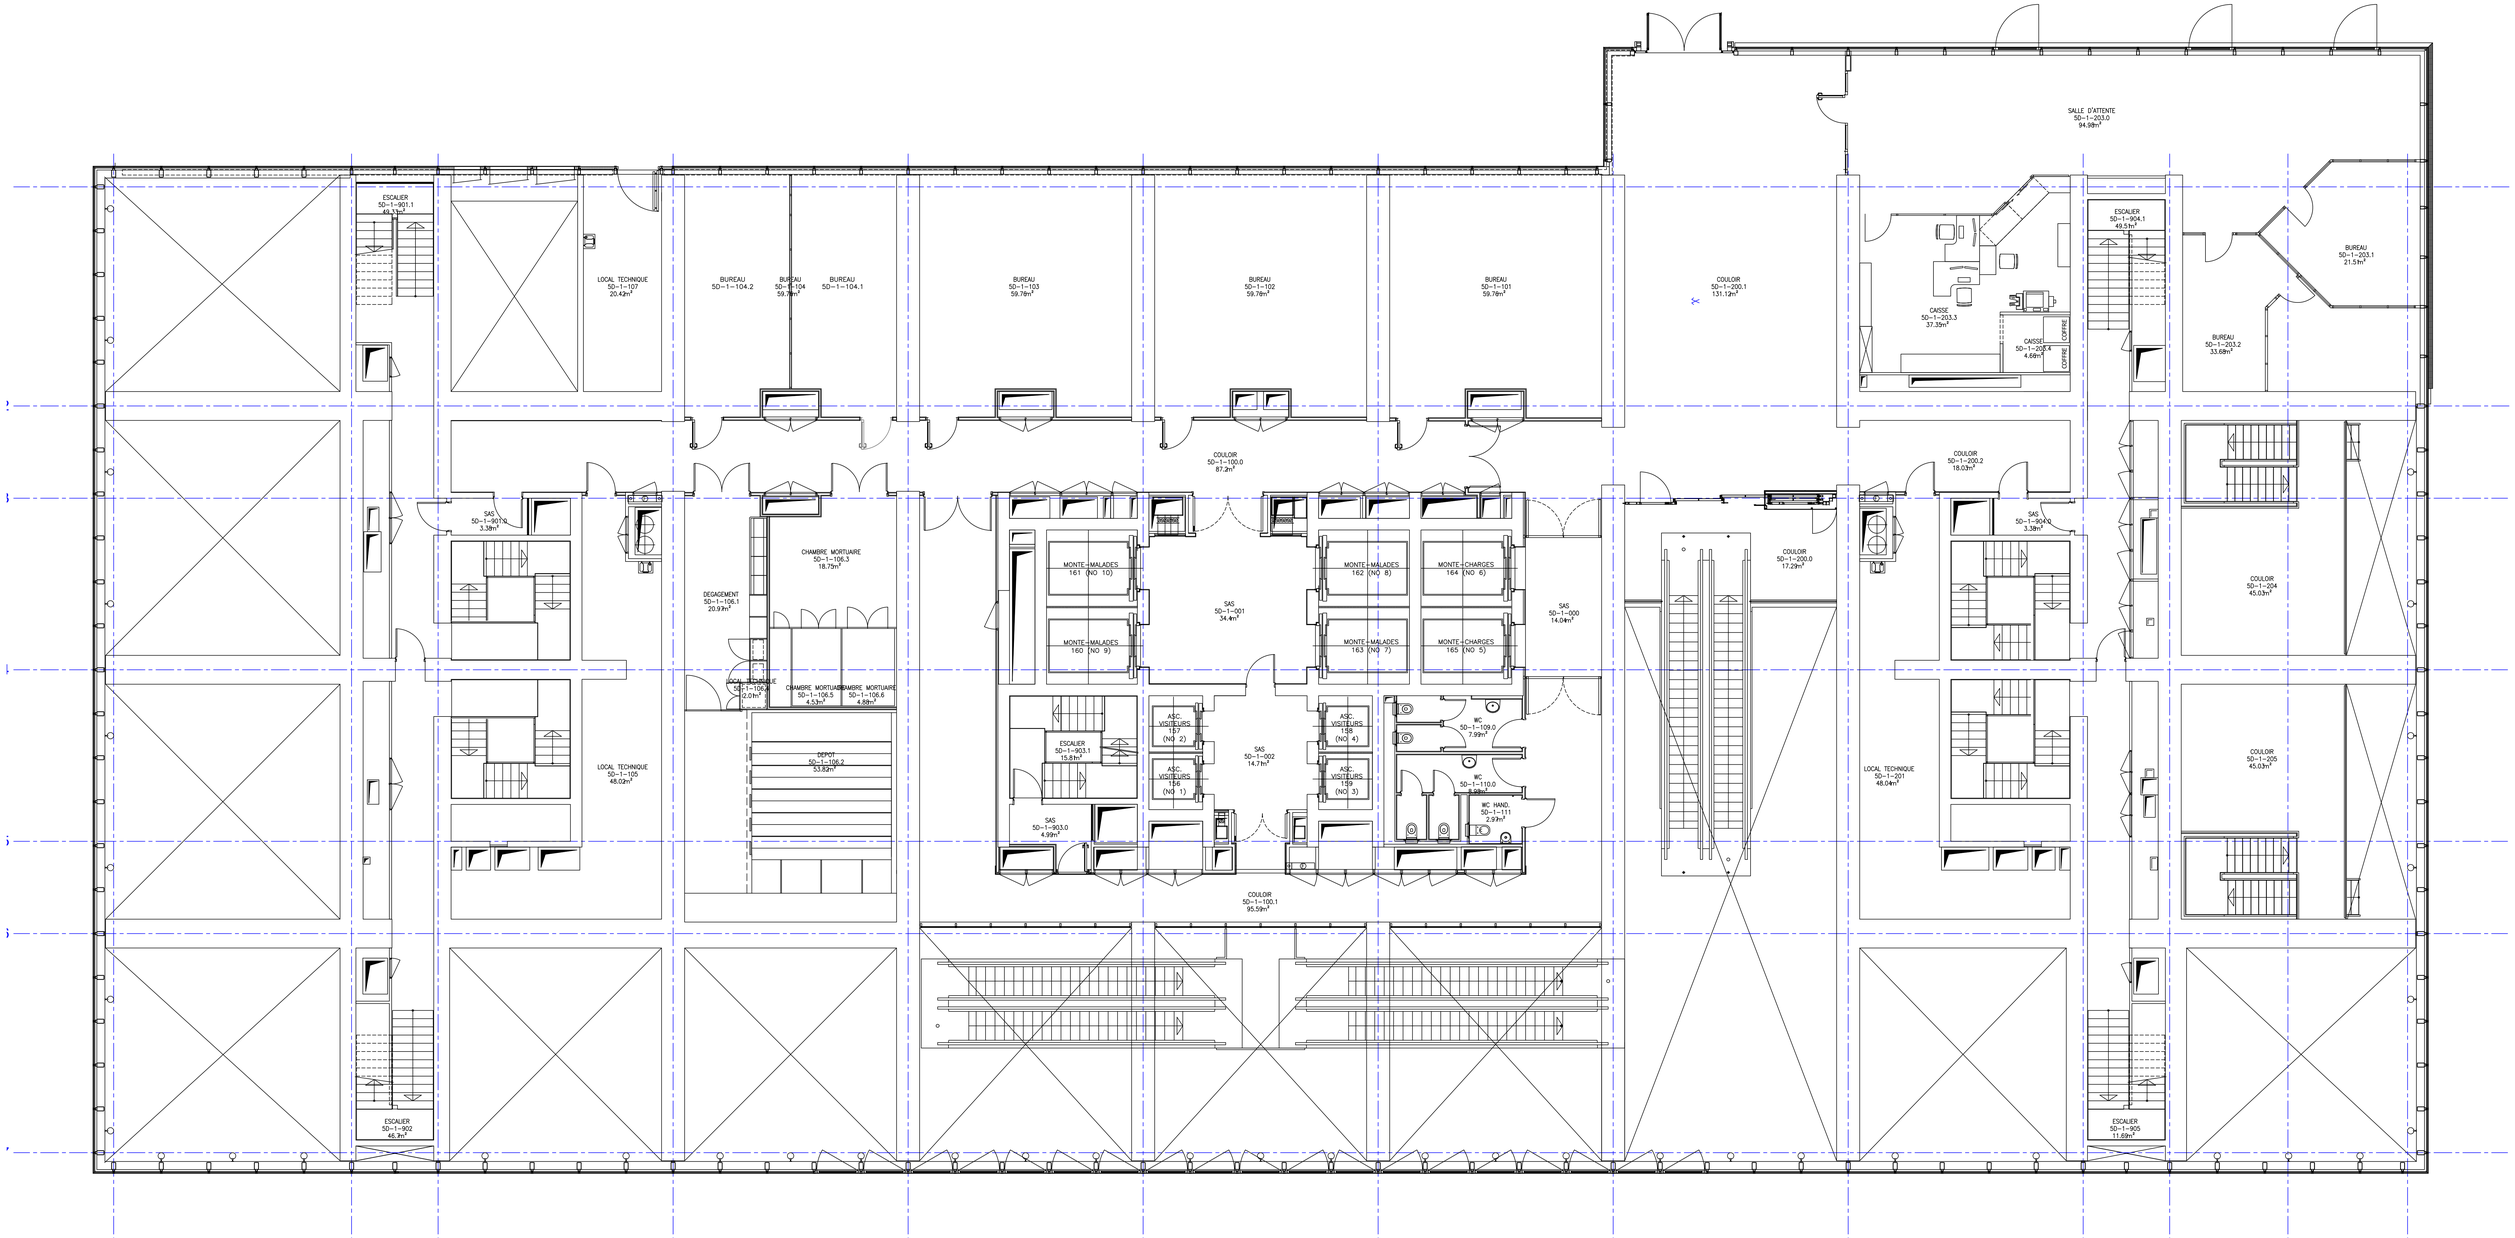
ESCALIER
50-1-901.1
49.1m²
LOCAL TECHNIQUE
50-1-107
20.42m²
BUREAU
50-1-104.2
BUREAU
50-1-104
59.78m²
BUREAU
50-1-104.1
BUREAU
50-1-103
59.78m²
BUREAU
50-1-102
59.78m²
BUREAU
50-1-101
59.78m²
COULOIR
50-1-200.1
131.12m²
SALLE D'ATTENTE
50-1-203.0
94.98m²
CAISSE
50-1-203.3
37.35m²
CAISSE
50-1-203.4
4.66m²
COFFRE
COFFRE
ESCALIER
50-1-904.1
49.5m²
BUREAU
50-1-203.1
21.5m²
BUREAU
50-1-203.2
33.69m²
SAS
50-1-907.0
3.38m²
DEGAGEMENT
50-1-106.1
20.97m²
CHAMBRE MORTUAIRE
50-1-106.3
18.75m²
COULOIR
50-1-100.0
87.2m²
MONTE-MALADES
161 (NO 10)
MONTE-MALADES
160 (NO 9)
SAS
50-1-001
34.4m²
MONTE-MALADES
162 (NO 8)
MONTE-MALADES
163 (NO 7)
MONTE-CHARGES
164 (NO 6)
MONTE-CHARGES
165 (NO 5)
SAS
50-1-000
14.04m²
COULOIR
50-1-200.0
17.29m²
COULOIR
50-1-200.2
18.03m²
SAS
50-1-904.0
3.38m²
COULOIR
50-1-204
45.03m²
LOCAL TECHNIQUE
50-1-106.0
12.0m²
CHAMBRE MORTUAIRE
50-1-106.5
4.53m²
CHAMBRE MORTUAIRE
50-1-106.6
4.88m²
DEPOT
50-1-106.2
53.82m²
ESCALIER
50-1-903.1
15.81m²
ASC. VISITEURS
157
(NO 2)
ASC. VISITEURS
156
(NO 4)
ASC. VISITEURS
154
(NO 1)
ASC. VISITEURS
159
(NO 3)
SAS
50-1-002
14.71m²
WC
50-1-109.0
7.99m²
WC
50-1-110.0
4.48m²
WC HAND.
50-1-111
2.97m²
SAS
50-1-903.0
4.99m²
COULOIR
50-1-100.1
95.59m²
LOCAL TECHNIQUE
50-1-105
48.02m²
LOCAL TECHNIQUE
50-1-201
48.04m²
COULOIR
50-1-205
45.03m²
ESCALIER
50-1-902
46.7m²
ESCALIER
50-1-905
11.69m²