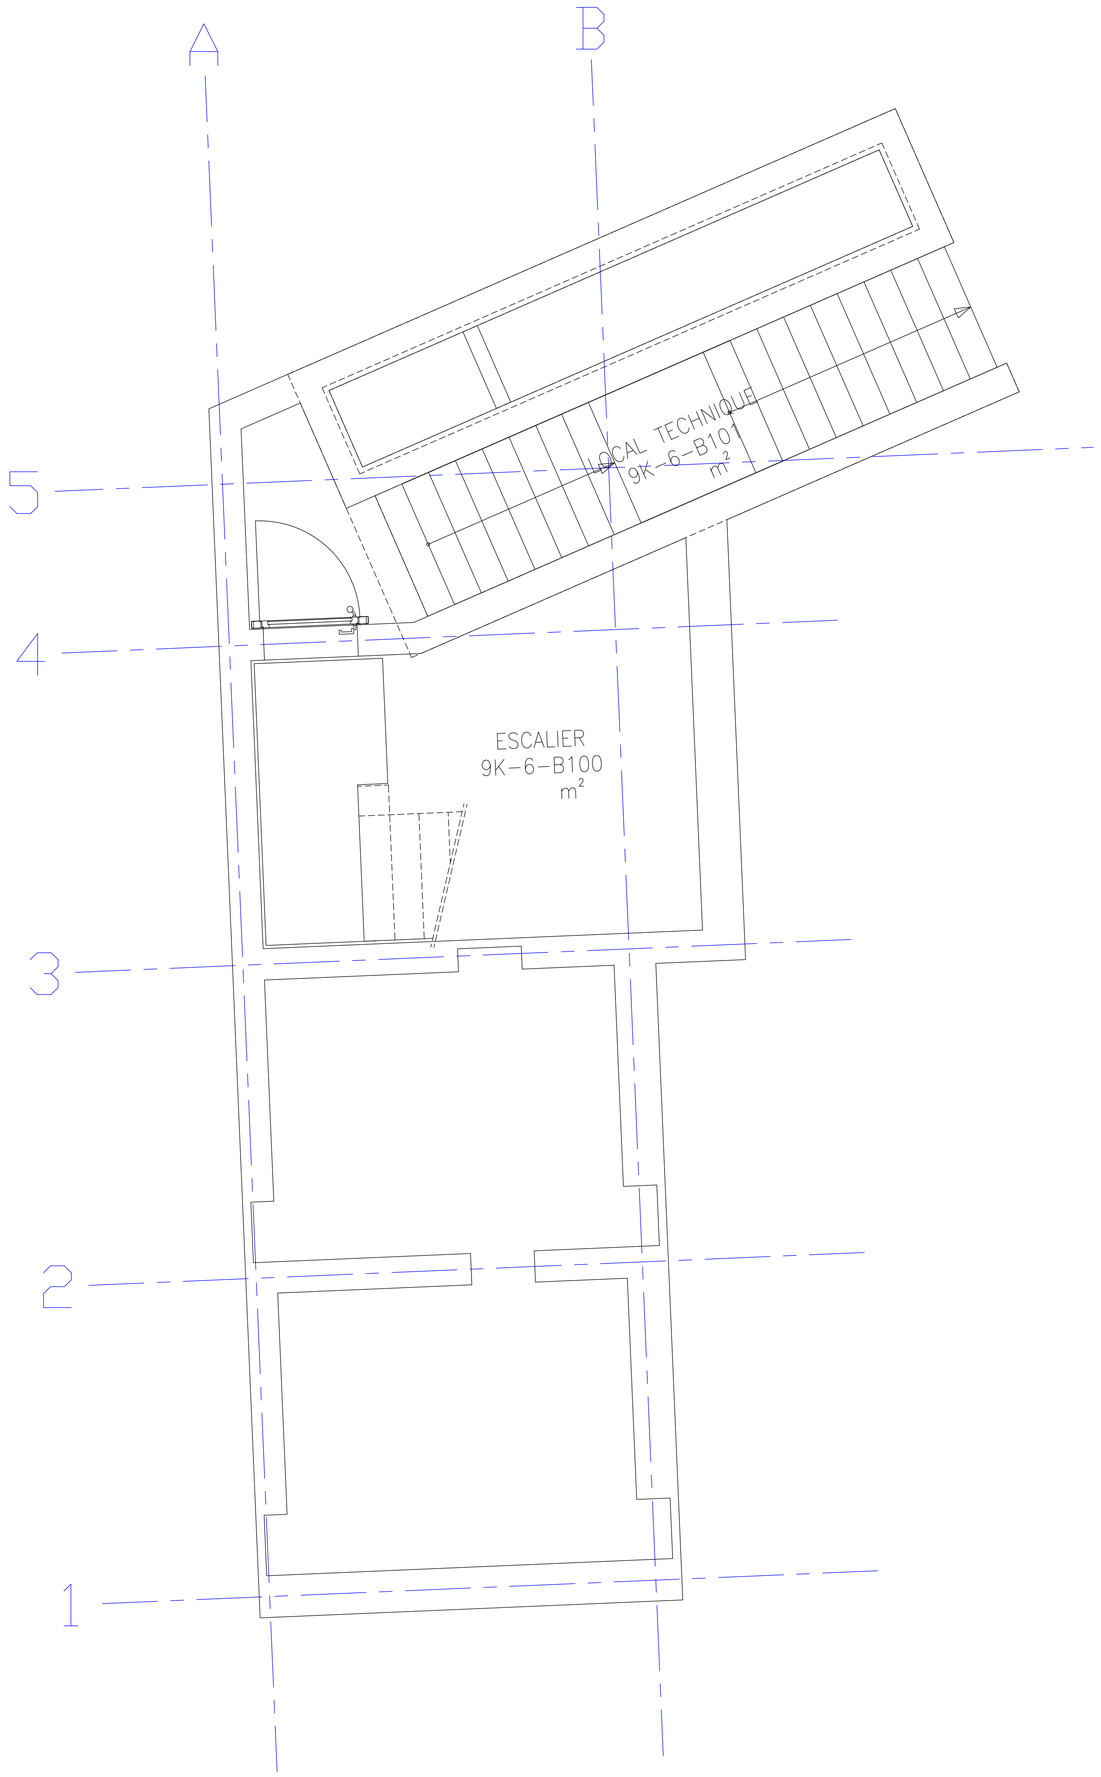
A
B
5
4
3
2
1
LOCAL TECHNIQUE
9K-6-B101
m²
ESCALIER
9K-6-B100
m²