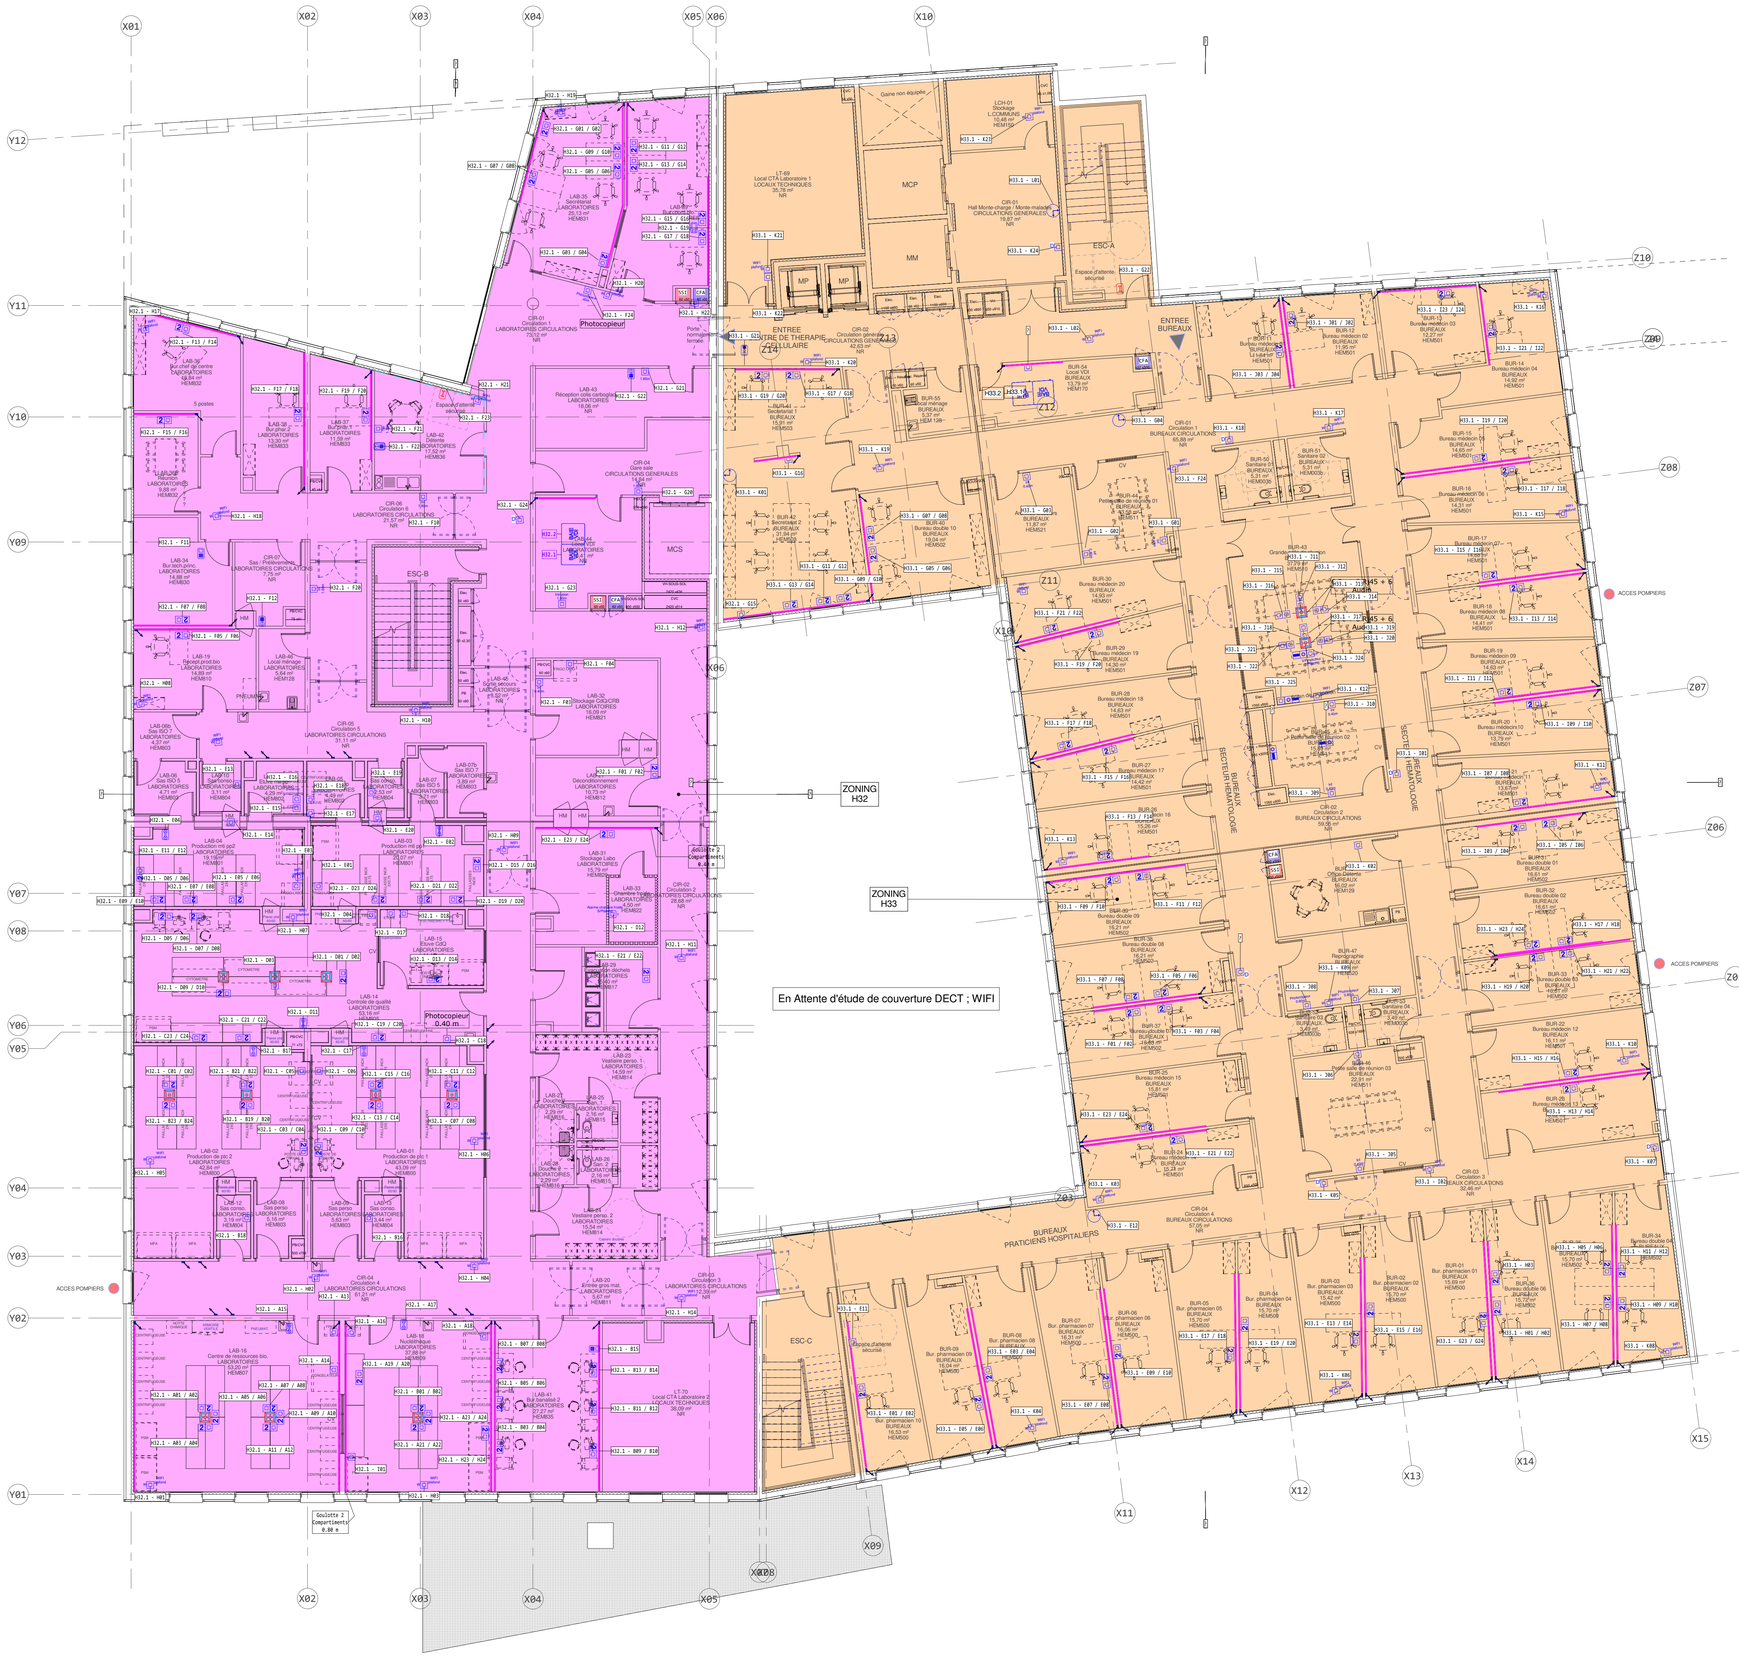

Codification VDI :

HXX.W-YZZ

H	Hub
XX	Numéro du Hub
W	Numéro de la baie dans le Hub
Y	Rangé du bandeau
ZZ	Numéro du port

Exemple : **H32.2-D15**

Hub 32 — Baie n°2 — Bandeau D — Port 15

Légende VDI

Symbole	Description	Nota
BASE VDI	Baie VDI	
	Prise RJ45	0.30m
	Prise RJ45 WIFI	en plafond
	Prise RJ45 DECT	en plafond
2	2 Prise RJ45	0.30m
3	3 Prise RJ45	0.30m
4	4 Prise RJ45	0.30m
	Câble VDI en attente	
	Prise HDMI + Vga	
	Type 1 - Poste réception bureau - IP	1.30m
	Type 2 - Interphone désinfectable - IP	1.30m
H	Type 3 - Interphone désinfectable avec écran - IP	1.30m
P	Type 4 - Visiophone - IP	1.30m
	Type 5 - Interphone avec écran - IP	1.30m
	Type 6 - Interphone - IP	1.30m
	Type 7 - Téléphone de sécurité - IP	1.10m
	Camera IP	en plafond
	Horloge Analogique IP	2.20m
	Horloge Numérique IP	2.20m
CAM	Centrale Appel Malade IP	1.30m
RAM	Report Appel Malade IP	1.30m
TAP	Terminal Mural IP	1.30m
	Colonne de distribution	
	Goulotte double	0.40m
	Remonté de goulitte double	

G024 14 - IPC4

INSTITUT PAOLI CALMETTES

Construction d'un Bâtiment d'Hématologie
et d'une crèche
Institut J.PAOLI-I.CALMETTES
Marseille 13009

MAITRISE D'OUVRAGE

INSTITUT PAOLI CALMETTES
232, Bd Sainte Marguerite - BP 156
13273 Marseille Cedex 09
Tél : 04.91.22.37.70 / Fax : 04.91.22.35.33

AMO

R2M
22, Avenue André Roussin - Imm. Xanadu
13016 Marseille
Tél : 04.96.15.12.30 / Fax : 04.96.15.12.31

PROGRAMMISTE

SECIL
83, Avenue de l'Europe - Imm. le Cristal
13127 Vitrolles
Tél : 04.42.10.18.25 / Fax : 04.42.10.18.26

BUREAU DE CONTROLE

APAVE SUD EUROPE
ZAC Saumaty-Séon BP 193
8, rue J.J Vernazza
13322 Marseille cedex 16
Tél : 04.96.15.22.60 / Fax : 04.96.15.22.61

COORDINATEUR SPS

R2M
22, Avenue André Roussin - Imm. Xanadu
13016 Marseille
Tél : 04.96.15.12.30 / Fax : 04.96.15.12.31

ENTREPRISE GENERALE MANDATAIRE

FAYAT BATIMENT / CARI PROVENCE
52, rue Em. Eydoux BP 187
13322 Marseille cedex 16
Tél : 04.91.46.61.61 / Fax : 04.91.46.61.62

ENTREPRISE GENERALE

BEC CONSTRUCTION PROVENCE
25, Bd de Saint Marcel
13396 Marseille Cedex 11
Tél : 04.91.45.60.80 / Fax : 04.91.45.60.88

ARCHITECTE

CARTA ASSOCIES
20, rue Saint-Jacques
13006 Marseille
Tél : 04.96.10.29.00 /Fax : 04.96.10.29.09

BET STRUCUTRE / VRD

ARCADIS
67 Rue Chevalier Paul - Cap Azur - Ilôt M3
Euromed - CS 30321
13236 Marseille cedex 02
Tél : 04.96.14.59.59 / Fax : 04.91.72.36.84

BET FLUIDE & SSI

GARCIA INGENIERIE
164, chemin St Jean du Desert
13005 Marseille
Tél : 04.91.12.53.00 / Fax : 04.91.47.38.50

MODIFICATIONS

Indice	Date	Description de la révision	Dessiné par	Vérifié par
A	11/04/2018	DOE	R.SERGENTE	R.SERGENTE

TITRE
Plan distribution VDI + TV + Distrib. Heure + Interphonie - Niveau R+1

Agence Projets / Grands Projets
205 Rue Georges Claude BP241000
Pôle d'activités 13797 Aix-en-Provence Cedex 3
Tél : 04.42.16.58.00

PHASE
DOE

Echelle :

INEO	17	DOE	PLA	N1	TZ	0550	A
EMETTEUR	LOT	PHASE	TYPE	NIVEAUX	ZONE	NUMERO DE PLAN	IND