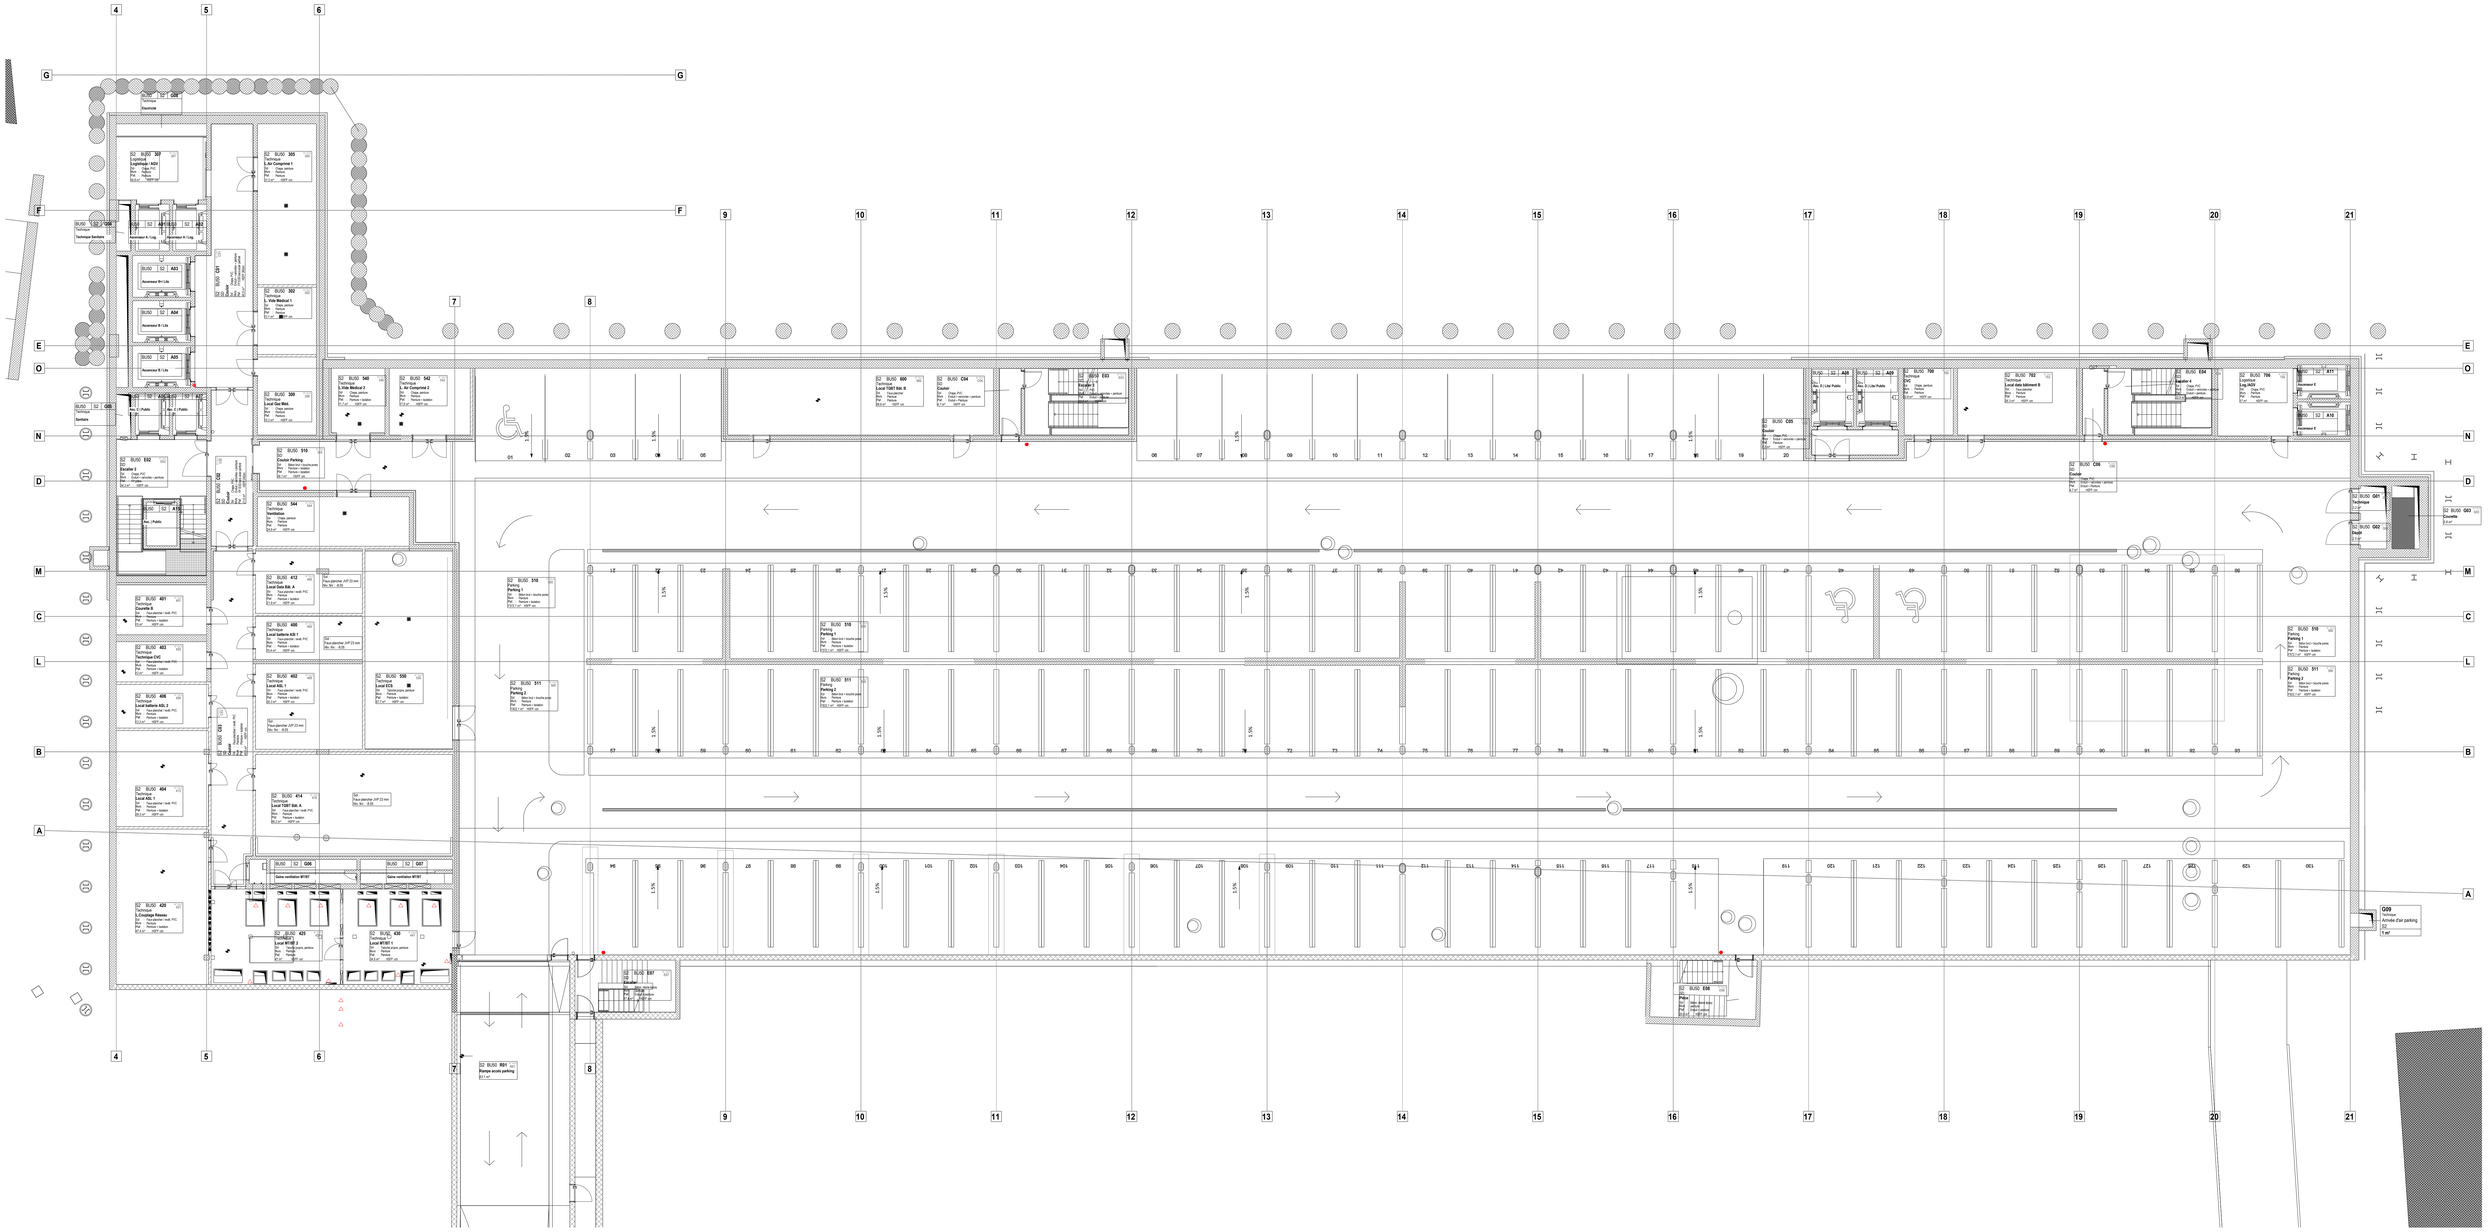
BU00 S2 Q05
Technique
Electricité
BU00 S2 A01
Technique
Technique Sanitaire
BU00 S2 Q06
Technique
Sanitaire
BU00 S2 E02
Escalier 2
Ext : Chape PVC
Int : Enduit + peinture + carrelage
Plafond : Peinture
R+1 m² : 0001 m²
BU00 S2 A02
Ext. / Public
BU00 S2 A03
Ascenseur B+1 Lts
BU00 S2 A04
Ascenseur B-1 Lts
BU00 S2 A05
Ascenseur B-2 Lts
BU00 S2 A06
Ext. / Public
BU00 S2 A07
Ext. / Public
BU00 S2 A08
Ext. / Public
BU00 S2 A09
Ext. / Public
BU00 S2 A10
Ext. / Public
BU00 S2 A11
Ascenseur E
BU00 S2 A12
Ascenseur E
BU00 S2 A13
Ascenseur E
BU00 S2 E01
Escalier 1
Ext : Chape PVC
Int : Enduit + peinture + carrelage
Plafond : Peinture
R+1 m² : 0001 m²
BU00 S2 E03
Escalier 3
Ext : Chape PVC
Int : Enduit + peinture + carrelage
Plafond : Peinture
R+1 m² : 0001 m²
BU00 S2 E04
Escalier 4
Ext : Chape PVC
Int : Enduit + peinture + carrelage
Plafond : Peinture
R+1 m² : 0001 m²
BU00 S2 Q01
Technique
Escalier
BU00 S2 Q02
Dalle
BU00 S2 Q03
Escalier
BU00 S2 Q09
Technique
Arrivée d'air parking
BU00 S2 301
Technique
L.Air Comprimé 1
Ext : Chape ciment
Int : Peinture
Plafond : Peinture
BU00 S2 302
Technique
L. Vide Medical 1
Ext : Chape ciment
Int : Peinture
Plafond : Peinture
BU00 S2 305
Technique
L.Air Comprimé 1
Ext : Chape ciment
Int : Peinture
Plafond : Peinture
BU00 S2 306
Technique
Local Gaz Med.
Ext : Chape ciment
Int : Peinture
Plafond : Peinture
BU00 S2 307
Technique
Logistique
Logistique / AGV
Ext : Chape PVC
Int : Peinture
Plafond : Peinture
BU00 S2 310
Cloison Parking
Ext : Béton/ma/ciment
Int : Peinture + isolation
Plafond : Peinture + isolation
BU00 S2 401
Technique
Courants B
Ext : Faux-plancher / sol& PVC
Int : Peinture + isolation
Plafond : Peinture + isolation
BU00 S2 402
Technique
Local batterie ASI 1
Ext : Faux-plancher / sol& PVC
Int : Peinture + isolation
Plafond : Peinture + isolation
BU00 S2 403
Technique
Technique CVC
Ext : Faux-plancher / sol& PVC
Int : Peinture + isolation
Plafond : Peinture + isolation
BU00 S2 404
Technique
Local ASI. 1
Ext : Faux-plancher / sol& PVC
Int : Peinture + isolation
Plafond : Peinture + isolation
BU00 S2 405
Technique
Local batterie ASI. 2
Ext : Faux-plancher / sol& PVC
Int : Peinture + isolation
Plafond : Peinture + isolation
BU00 S2 406
Technique
Local batterie ASI. 2
Ext : Faux-plancher / sol& PVC
Int : Peinture + isolation
Plafond : Peinture + isolation
BU00 S2 408
Technique
Local ASI. 1
Ext : Faux-plancher / sol& PVC
Int : Peinture + isolation
Plafond : Peinture + isolation
BU00 S2 409
Technique
Local ECS
Ext : Carrelage/ma/ciment
Int : Peinture + isolation
Plafond : Peinture + isolation
BU00 S2 410
Technique
Local GBT Bât. A
Ext : Faux-plancher / sol& PVC
Int : Peinture + isolation
Plafond : Peinture + isolation
BU00 S2 412
Technique
Local Gaz Bât. A
Ext : Faux-plancher / sol& PVC
Int : Peinture + isolation
Plafond : Peinture + isolation
BU00 S2 414
Technique
Local GBT Bât. A
Ext : Faux-plancher / sol& PVC
Int : Peinture + isolation
Plafond : Peinture + isolation
BU00 S2 420
Technique
S.Enoulage Réseau
Ext : Faux-plancher / sol& PVC
Int : Peinture + isolation
Plafond : Peinture + isolation
BU00 S2 425
Technique
Local M1&B 2
Ext : Faux-plancher / sol& PVC
Int : Peinture + isolation
Plafond : Peinture + isolation
BU00 S2 430
Technique
Local M1&B1 1
Ext : Faux-plancher / sol& PVC
Int : Peinture + isolation
Plafond : Peinture + isolation
BU00 S2 540
Technique
L. Vide Medical 2
Ext : Chape ciment
Int : Peinture
Plafond : Peinture + isolation
BU00 S2 543
Technique
L. Air Comprimé 2
Ext : Chape ciment
Int : Peinture
Plafond : Peinture + isolation
BU00 S2 544
Technique
Ventilation
Ext : Chape ciment
Int : Peinture
Plafond : Peinture
BU00 S2 550
Technique
Local Gaz Bât. A
Ext : Faux-plancher / sol& PVC
Int : Peinture + isolation
Plafond : Peinture + isolation
BU00 S2 558
Technique
Local ECS
Ext : Carrelage/ma/ciment
Int : Peinture + isolation
Plafond : Peinture + isolation
BU00 S2 560
Technique
Local Gaz Bât. A
Ext : Faux-plancher / sol& PVC
Int : Peinture + isolation
Plafond : Peinture + isolation
BU00 S2 Q08
Cuve ventilation M1&B1
BU00 S2 Q07
Cuve ventilation M1&B1
BU00 S2 R001
Rampe accès parking
BU00 S2 510
Parking
Parking 1
Ext : Béton lisse + résine peinture
Int : Peinture
Plafond : Peinture + isolation
BU00 S2 511
Parking
Parking 2
Ext : Béton lisse + résine peinture
Int : Peinture
Plafond : Peinture + isolation
BU00 S2 560
Technique
Local GBT Bât. A
Ext : Faux-plancher / sol& PVC
Int : Peinture + isolation
Plafond : Peinture + isolation
BU00 S2 E05
Escalier 5
Ext : Chape PVC
Int : Enduit + peinture + carrelage
Plafond : Peinture
R+1 m² : 0001 m²
BU00 S2 C04
Cloison
Ext : Chape PVC
Int : Enduit + peinture + carrelage
Plafond : Peinture
BU00 S2 C05
Cloison
Ext : Chape PVC
Int : Enduit + peinture + carrelage
Plafond : Peinture
BU00 S2 C06
Cloison
Ext : Chape PVC
Int : Enduit + peinture + carrelage
Plafond : Peinture
BU00 S2 700
Technique
SHS
Ext : Chape ciment
Int : Peinture
Plafond : Peinture
BU00 S2 702
Technique
Local data bâtiment B
Ext : Chape ciment
Int : Peinture
Plafond : Peinture
BU00 S2 706
Logistique
Log.INOV
Ext : Chape PVC
Int : Peinture
Plafond : Peinture
BU00 S2 510
Parking
Parking 1
Ext : Béton lisse + résine peinture
Int : Peinture
Plafond : Peinture + isolation
BU00 S2 511
Parking
Parking 2
Ext : Béton lisse + résine peinture
Int : Peinture
Plafond : Peinture + isolation
BU00 S2 517
Parking
Parking 1
Ext : Béton lisse + résine peinture
Int : Peinture
Plafond : Peinture + isolation
BU00 S2 517
Parking
Parking 2
Ext : Béton lisse + résine peinture
Int : Peinture
Plafond : Peinture + isolation
BU00 S2 E07
Escalier 7
Ext : Chape PVC
Int : Enduit + peinture + carrelage
Plafond : Peinture
R+1 m² : 0001 m²
BU00 S2 E08
Escalier
Ext : Chape PVC
Int : Enduit + peinture + carrelage
Plafond : Peinture
R+1 m² : 0001 m²
1.5%