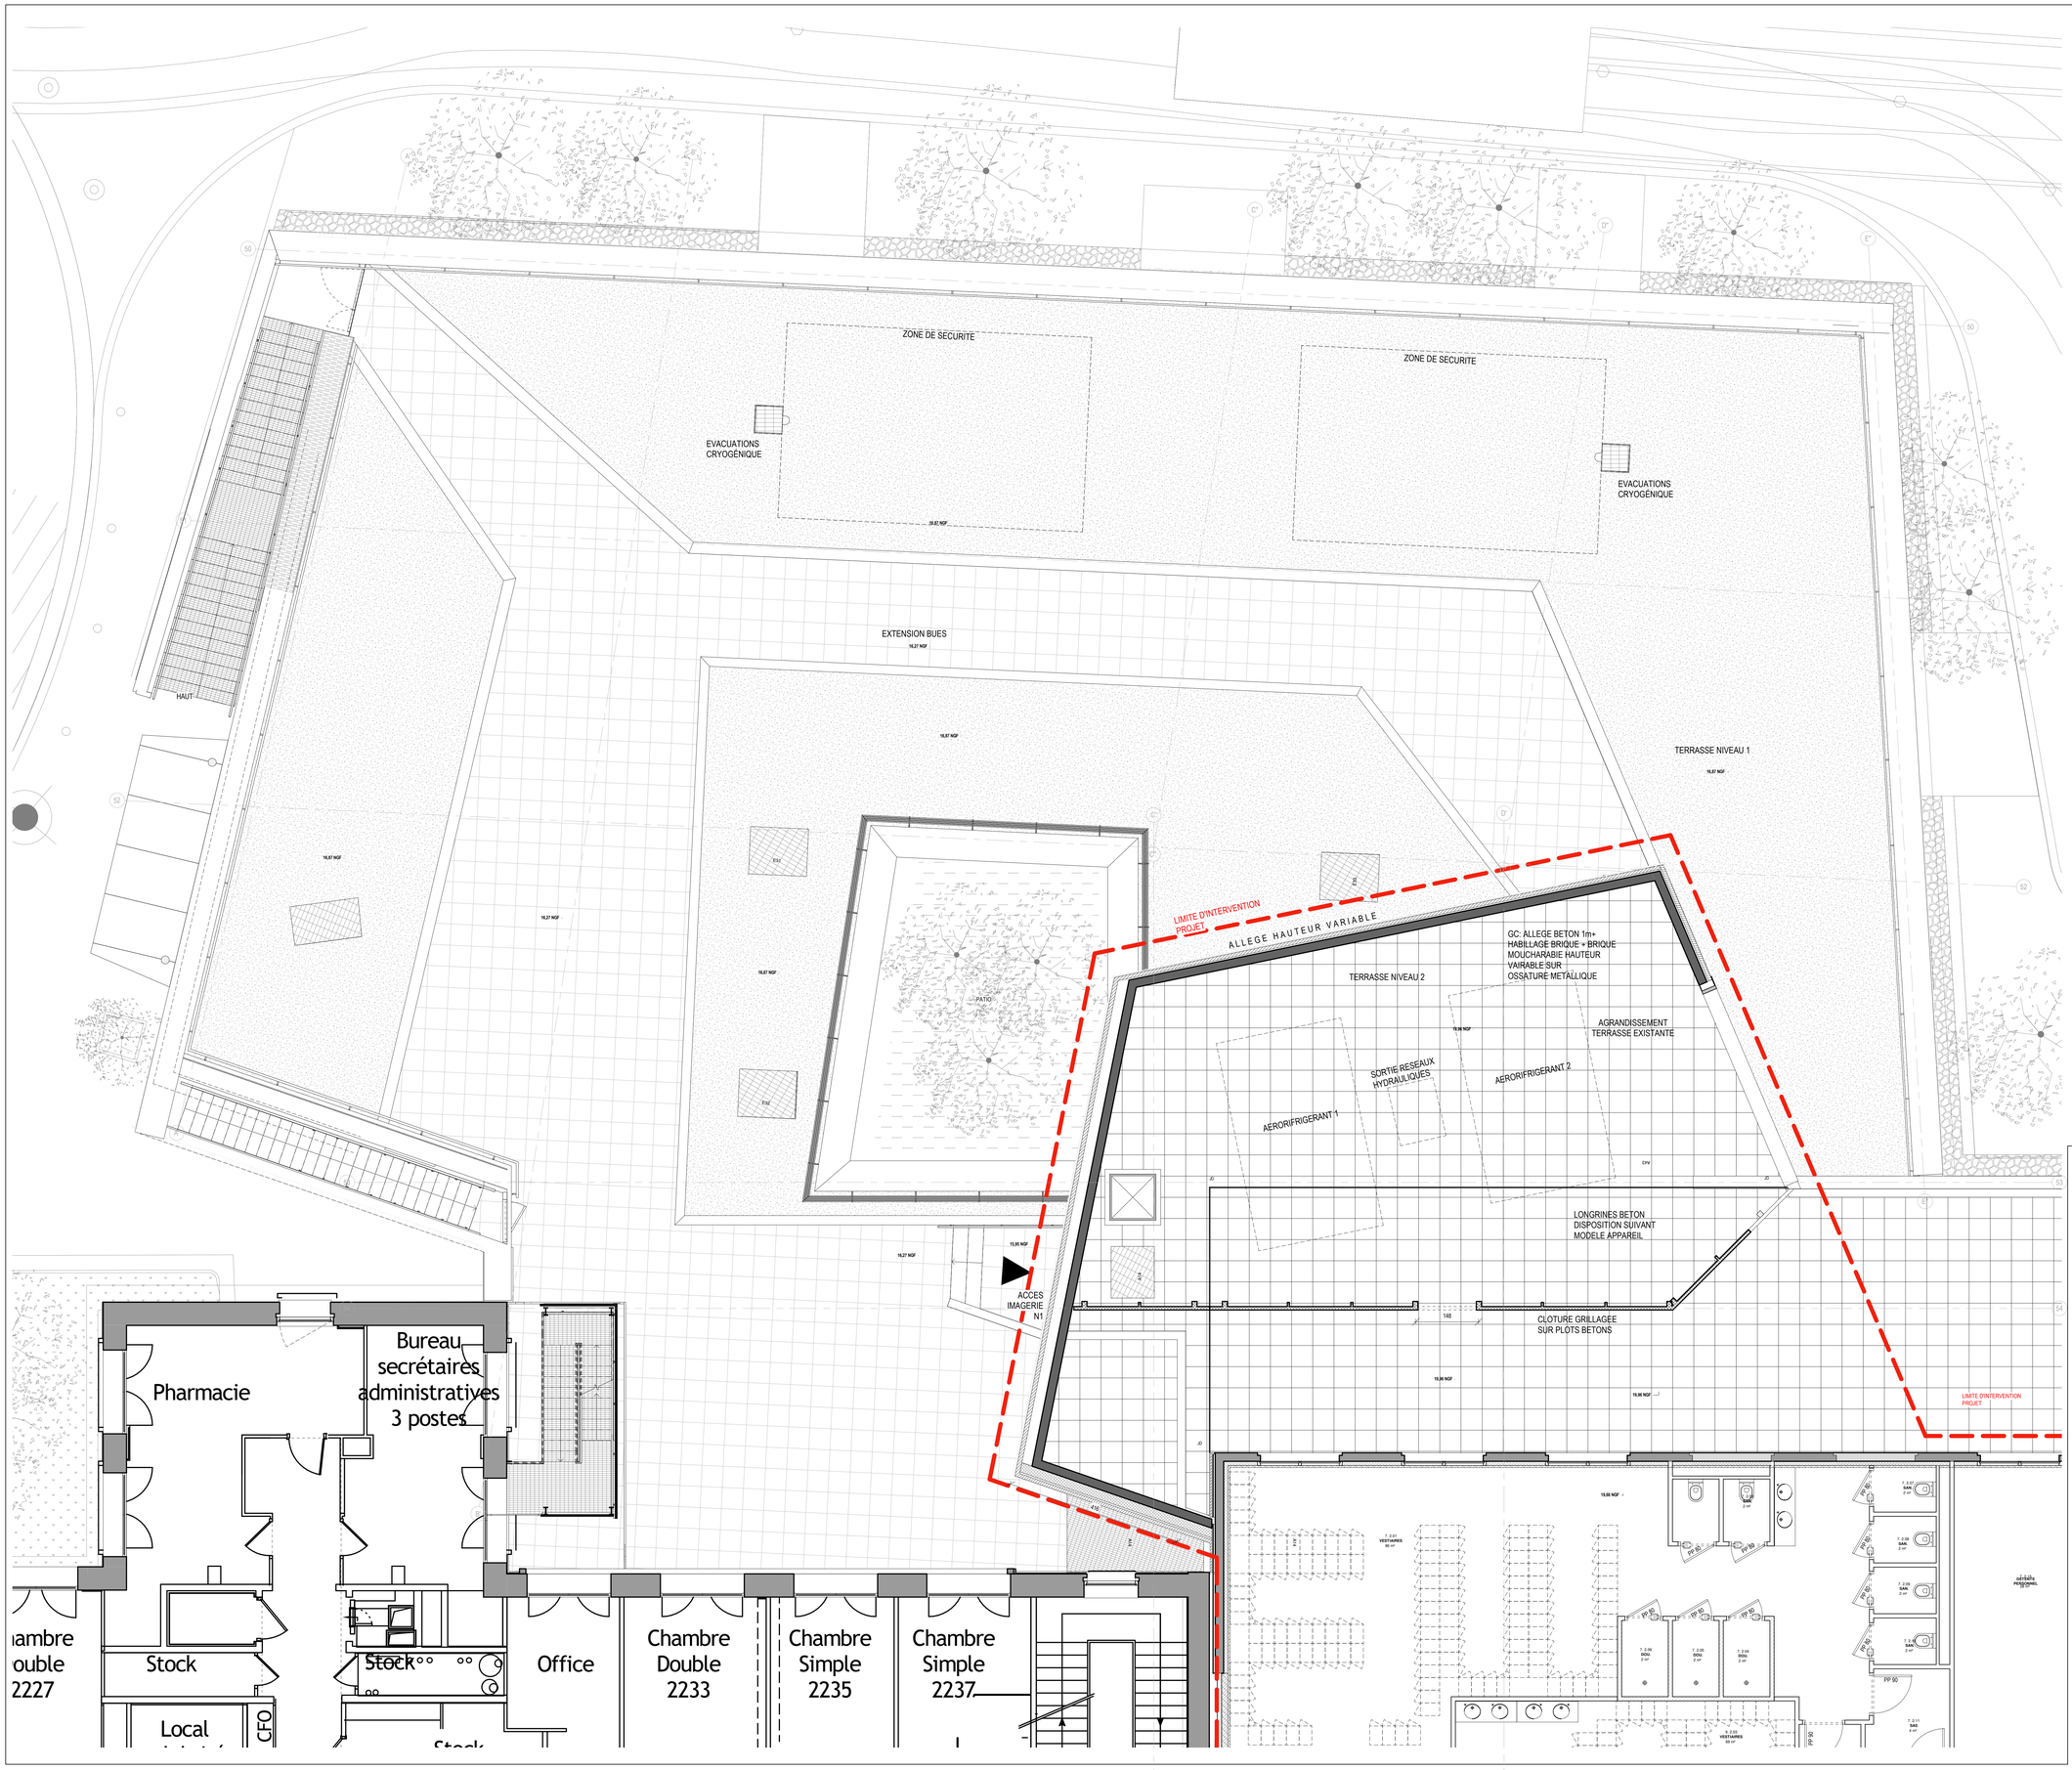

LÉGENDE _ FINITIONS

PLAFONDS

FNH .... Plafond démontable fibre minérale 60x60
FLE .... Dalle minérale 600x600 lessivable
FHJ .... Plafond démontable fibre minérale type humide 60x60
FH3 .... Plafond démontable fibre minérale hygiène type 3 60x60
FH2 .... Plafond démontable fibre minérale hygiène 60x60 type 2 + Plafonds en plaque de plâtre finition peinture type hygiène
FHY .... Plafond démontable fibre minérale hygiène 60x60
FA1 .... Dalle minérale 1200x600 acoustique + Plaque de plâtre
FA2 .... Plafond démontable fibre acoustique type 2 60x60
FA3 .... Plafond démontable fibre acoustique type 3 60x60
PBS .... Plafond bois intérieur acoustiques
PPP .... Plafonds en plaque de plâtre finition peinture
PPA .... Plafonds en plaque de plâtre décoratives acoustiques
PEI .... Plafond finition peinture
PAA .... Panneaux en fibres de bois acoustiques

MURS

VY1 .... Revêtement vynil
RED .... Enduit décoratif
TVP .... Toile de verre finition peinture
TVPH .... Toile de verre finition peinture hygiène
HBA .... Habillage bois acoustique
PE1 .... Peinture type 1
PE2 .... Peinture type 2
FAI .... Faïence murale

SOLS

PEI .... Peinture anti-poussière
PVCT1 .... Revêtement sol PVC compact en lés
PVCT2 .... Revêtement sol PVC compact en lés U4P3
PVCT3 .... Revêtement sol PVC compact isophonique en lés
PVCT4 .... Revêtement sol PVC Homogène Acoustique - Prévoir 2 types par local
PVCE .... Revêtement sol PVC escaliers
CAR .... Carrelage
EXI .... Dito existant
TRZ .... Sol décoratif Terrazzo

LÉGENDE

- DOUBLE MUR BÉTON PAREMENT BRIQUE
- MUR BÉTON
- MUR MAÇONNERIE EXISTANT
- MUR AGGLOMÉRE BÉTON
- CLOISON PLAQUE DE PLÂTRE
- CLOISON PLAQUE DE PLÂTRE TYPE HUMIDE
- CLOISON PLAQUE DE PLATRE ACOUSTIQUE TYPE C39
- CLOISON PLAQUE DE PLATRE ACOUSTIQUE C47
- CLOISON PLAQUE DE PLATRE ACOUSTIQUE C51
- CLOISON PLAQUE DE PLATRE ACOUSTIQUE TYPE C55
- CLOISON CF E60
- CLOISON CF E120
- CLOISON CF E60 ACOUSTIQUE
- GAINE PROMAT + DOUBLAGE PLACO

INDICE	DATE	MODIFICATION

HÔPITAL SAINT JOSEPH MARSEILLE

PHASE I: EXTENSION SUD - IMAGERIE - BLOC OPÉRATOIRE - PLAN MASSE

MAITRE D'OUVRAGE
FONDATION HOPITAL SAINT-JOSEPH MARSEILLE
26 Boulevard de Louvain
13285 cedex 08 MARSEILLE
FONDATION HÔPITAL SAINT JOSEPH
TRADITION DE LA CHARITÉ

MAITRE D'OEUVRE
AIA LIFE DESIGNERS
7 boulevard de Chartres
CS 80003 - 44035 NANTES Cedex 4
AIA LIFE DESIGNERS

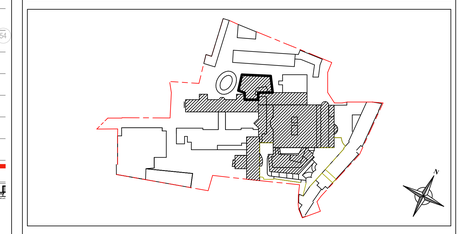

EMETTEUR	PHASE	DATE	ECHELLE
AIA ARCHITECTES 20 RUE LORTET 69007 LYON	MAR	11/2022	1/50e

INTITULE DU PLAN	EMETTEUR	THÈME	N° du plan	INDICE
PLAN DU N2 Extension Bues	A	ARC	121	

ARCHITECTE	AIA Architectes - Lyon	20 rue Lortet - 69366 LYON cedex 07 - tél : 04 78 62 88 23
BET STRUCTURE	AIA Ingénierie - Lyon	20 rue Lortet - 69341 LYON cedex 07 - tél : 04 72 18 02 40
BET FLUIDES	AIA Ingénierie - Lyon	20 rue Lortet - 69366 LYON cedex 07 - tél : 04 78 62 88 23
ECONOMISTE	AIA Ingénierie - Lyon	20 rue Lortet - 69366 LYON cedex 07 - tél : 04 78 62 88 23
ENVIRONNEMENT	AIA Ingénierie - Lyon	20 rue Lortet - 69366 LYON cedex 07 - tél : 04 78 62 88 23
PAYSAGE	AIA Territoires - Lyon	20 rue Lortet - 69366 LYON cedex 07 - tél : 04 78 62 88 23
BUREAU DE CONTOLE	Alpes Contrôles	Chemin de Saint-Lambert - 13821 La Penne-sur-Huveaune - tél : 04 91 19 11 09

AIA ARCHITECTES

numéro affaire	affaire	émet.	phase	bât.	thème	niv.	zone	N° du plan	dessiné par	vérifié par
aia0651b18	SJM	A	MAR	EB	ARC	2	N	121	TRE	RPA