

AMERICAN MEMORIAL HOSPITAL

2 ème étage



21/10/2015	ECHELLE : 5 mm/m	ETUDE : D. Schnell	DESSIN : POD	PLAN N° 55
C. H. U. de REIMS	DIRECTION DES SERVICES TECHNIQUES	PRESENTE PAR L'INGENIEUR EN CHEF		

Polyclinique

Aile Sud

Aile Nord

Radiologie

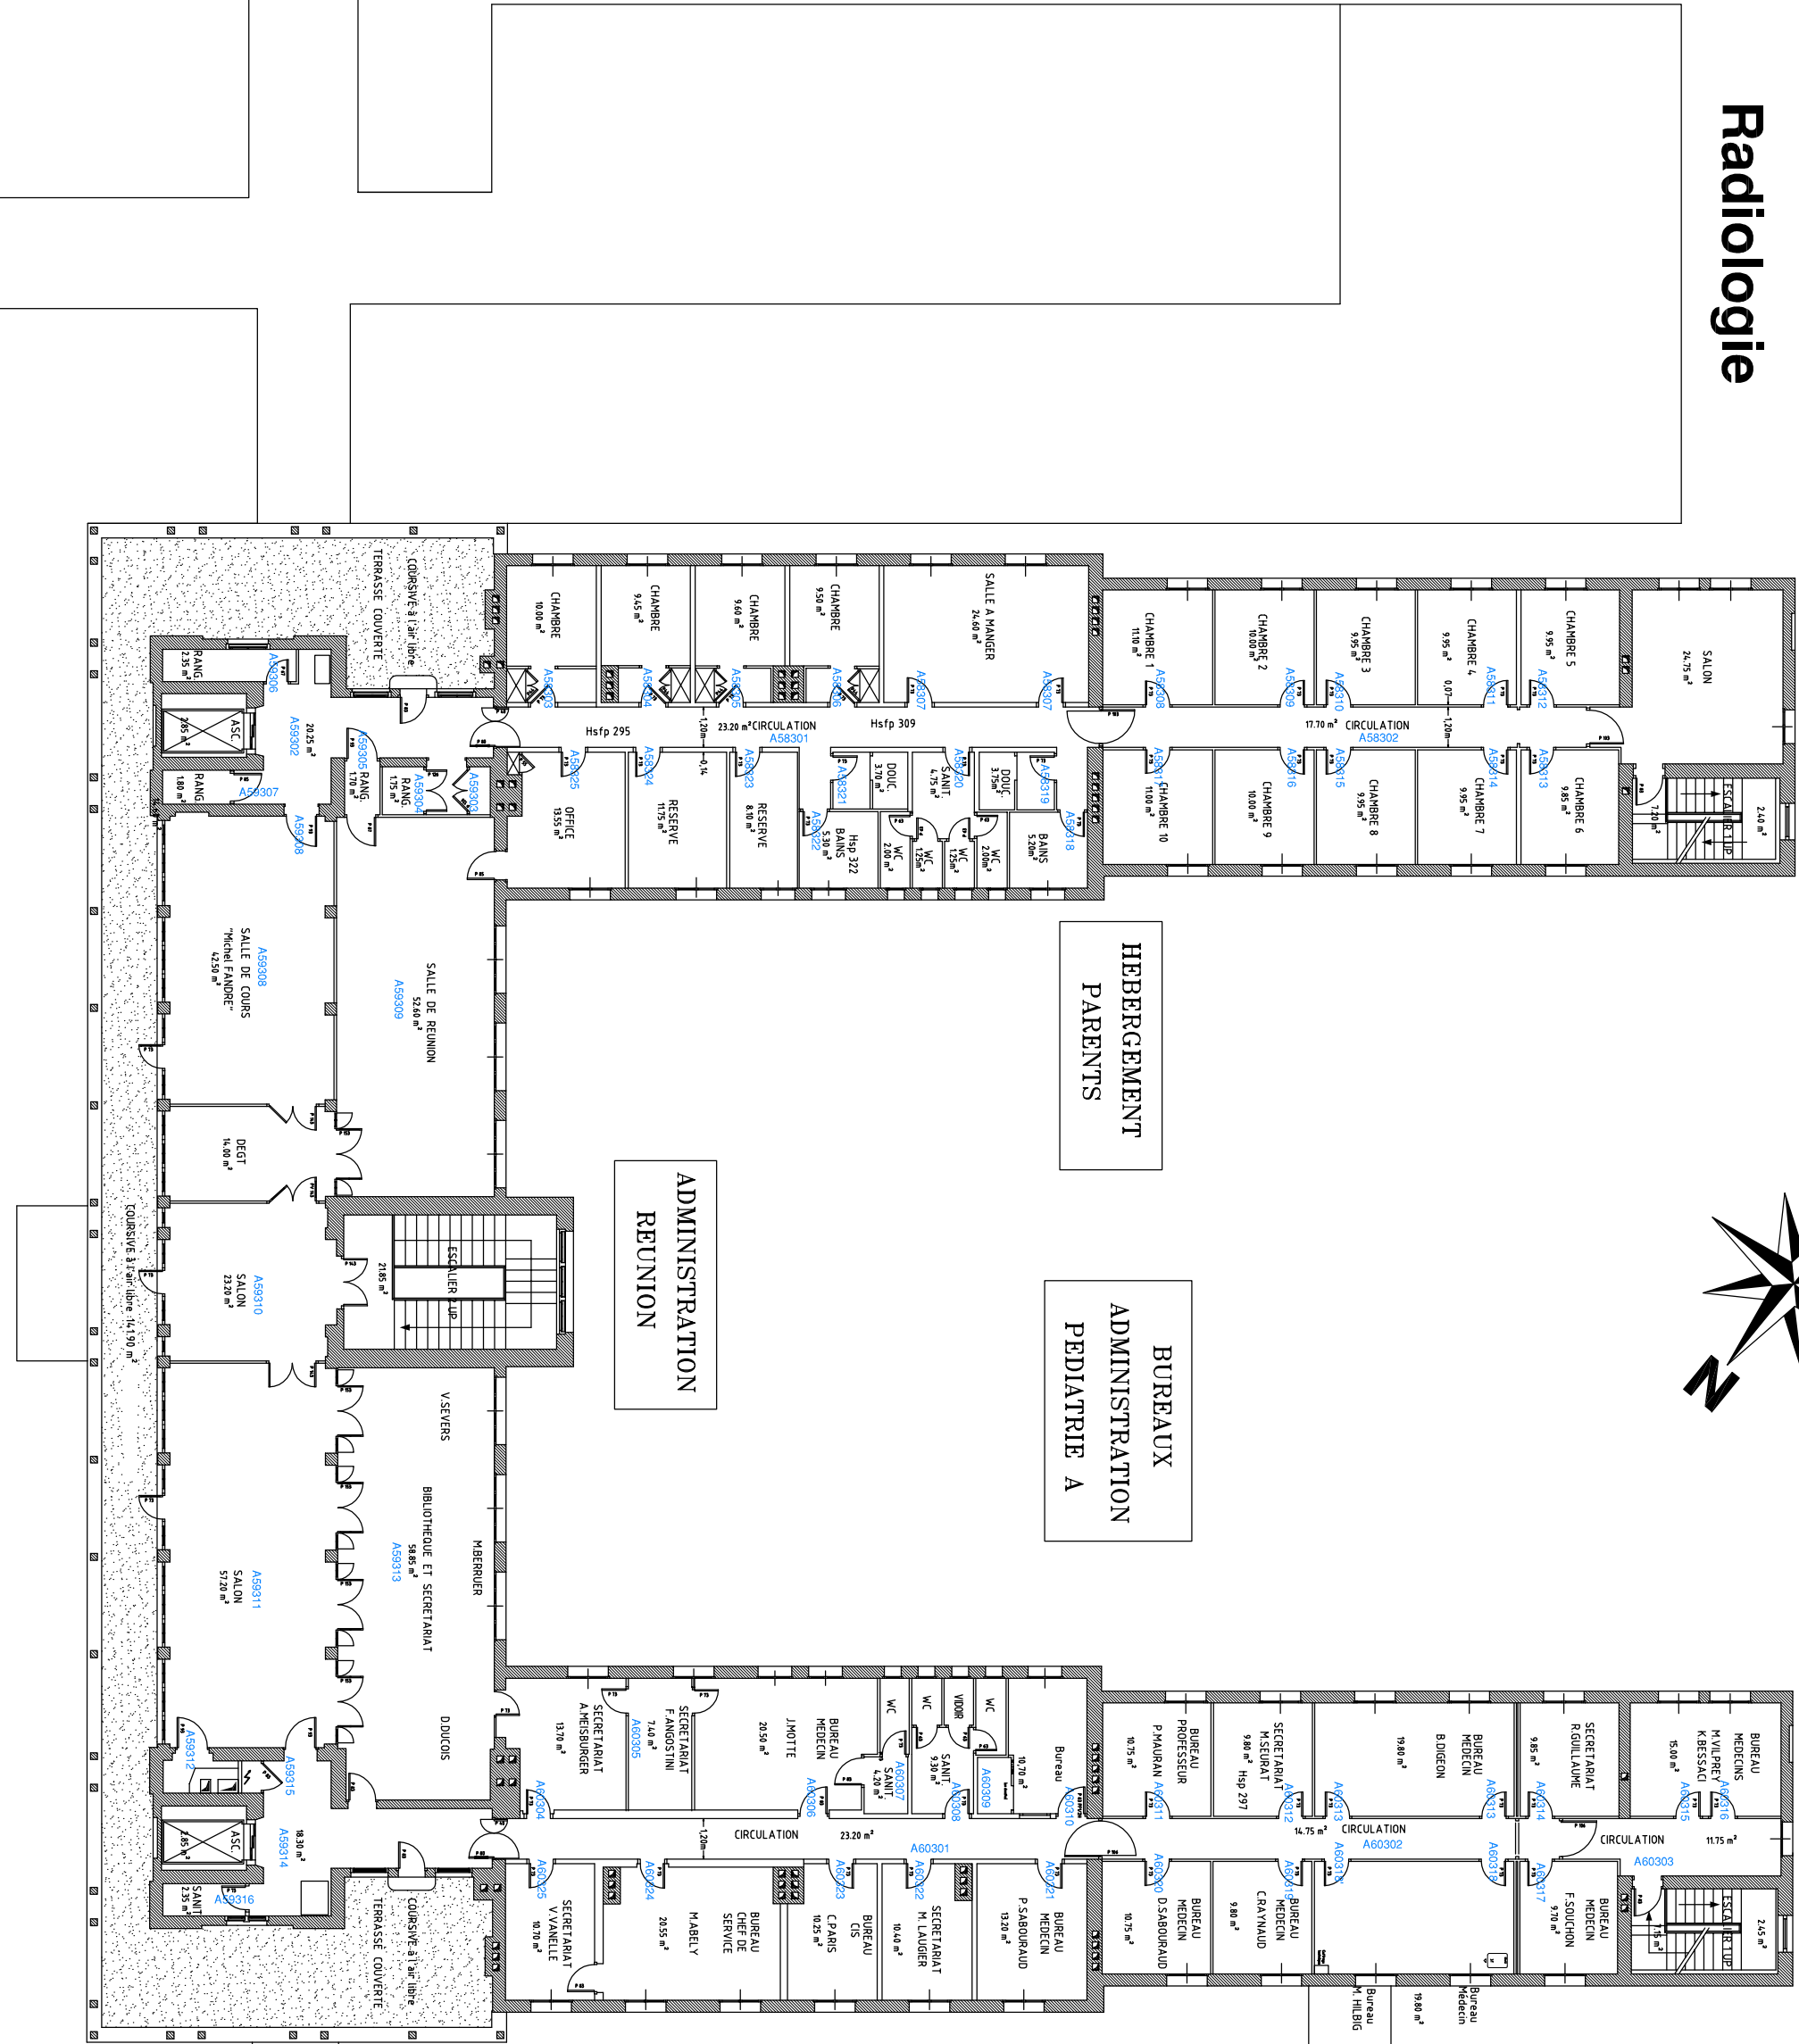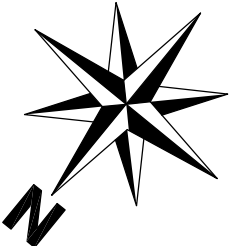

Bâtiment principal
(118.55)

Bâtiment des urgences