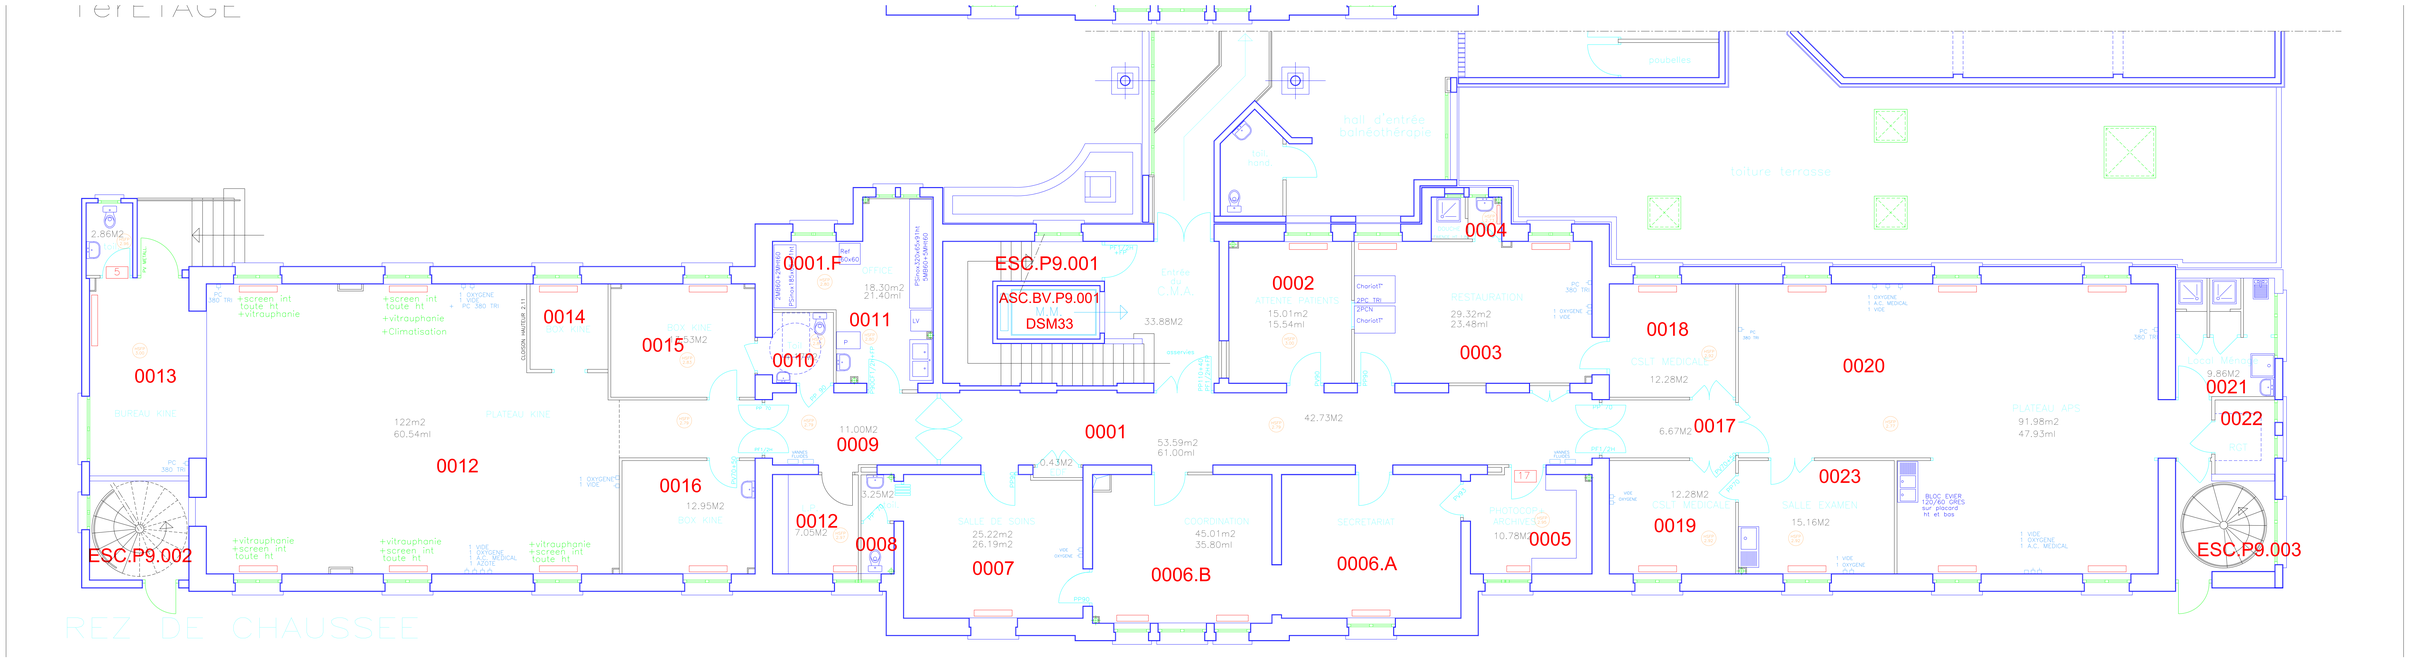
REZ DE CHAUSSEE
0013
0012
0014
0015
0016
0010
0011
0001.F
ESC.P9.001
ASC.BV.P9.001
DSM33
0009
0001
0002
0004
0003
0018
0017
0020
0021
0022
0023
0019
0005
0006.A
0006.B
0007
0008
ESC.P9.002
ESC.P9.003
hall d'entrée balnéothérapie
toiture terrasse
poubelles
BUREAU KINE
PLATEAU KINE
BOX KINE
SALLE DE SOINS
COORDINATION
SECRETARIAT
RESTAURATION
CSLT MEDICALE
SALLE EXAMEN
PLATEAU AFS
122m2
60.54ml
91.98m2
47.93ml
53.59m2
61.00ml
42.73M2
33.88M2
29.32m2
23.48ml
15.01m2
15.54ml
18.30m2
21.40ml
11.00M2
25.22m2
26.19m2
45.01m2
35.80ml
12.95M2
12.28M2
15.16M2
9.86M2
6.67M2
10.78M2
7.35M2
3.25M2
0.43M2
2.86M2
+screen int toute ht
+vitrauphanie
+Climatisation
BLOC EVER 120/80 GRES sur placard ht et bas