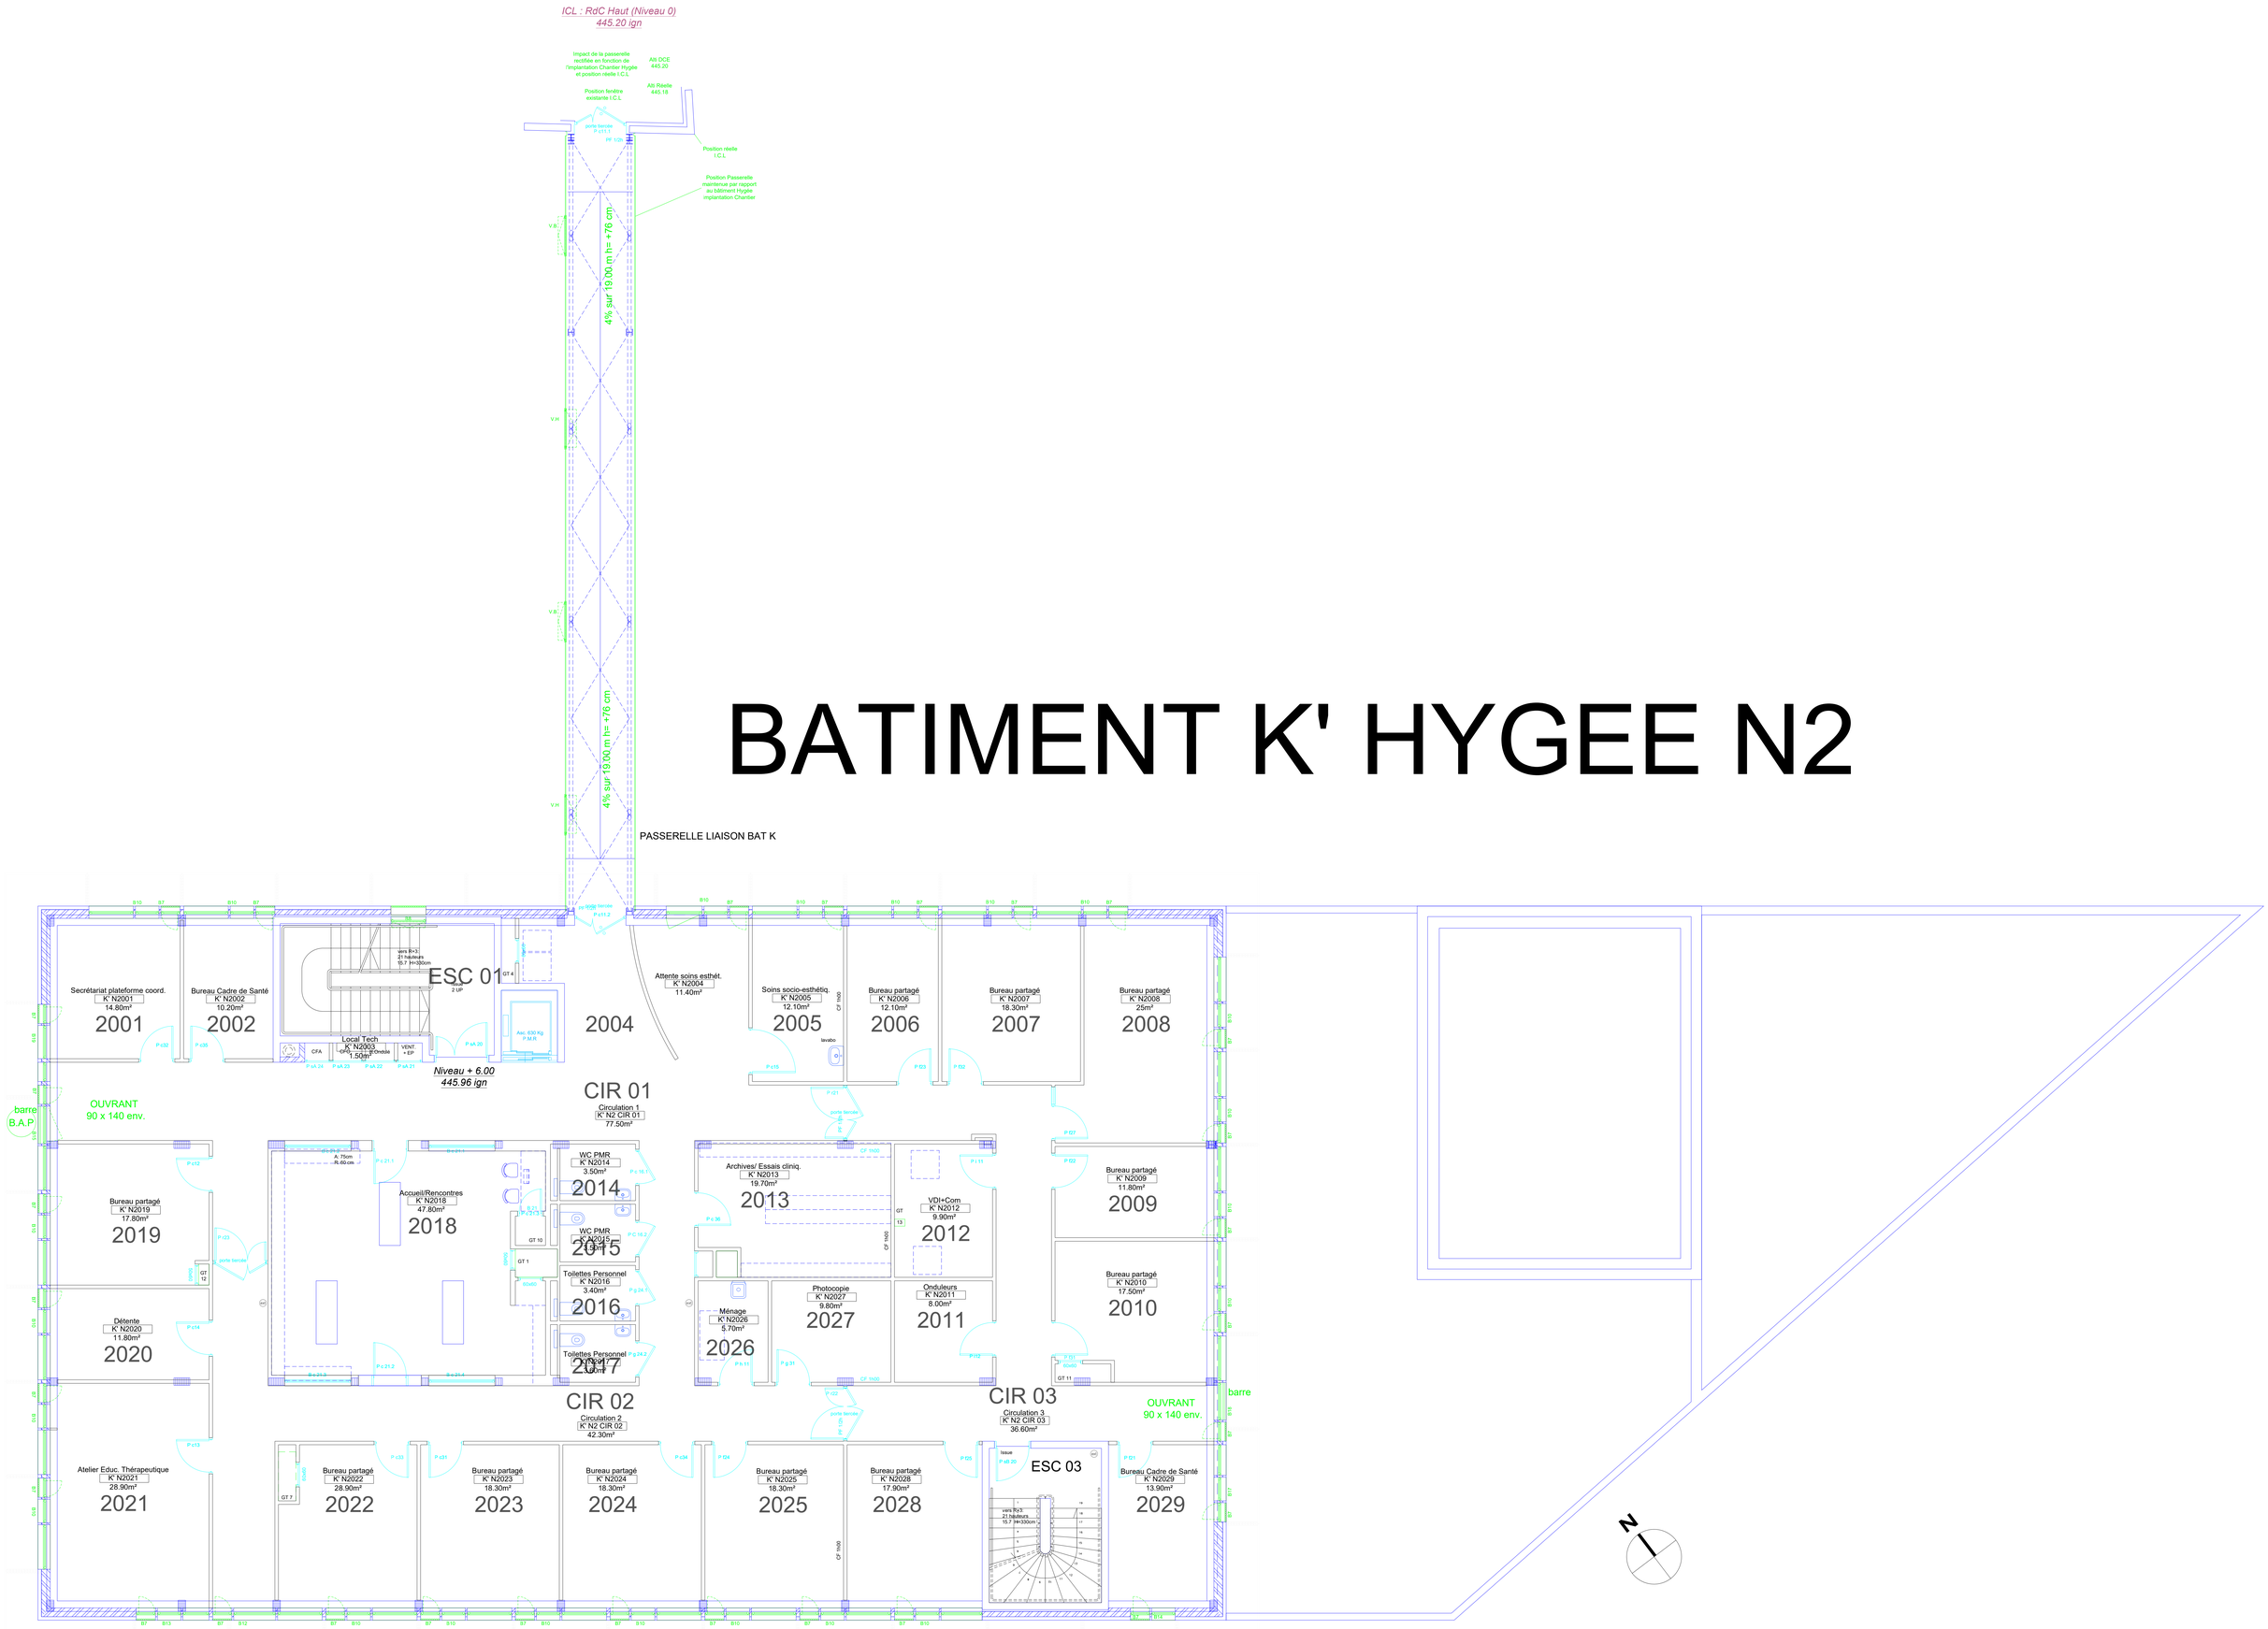BATIMENT K' HYGEE N2