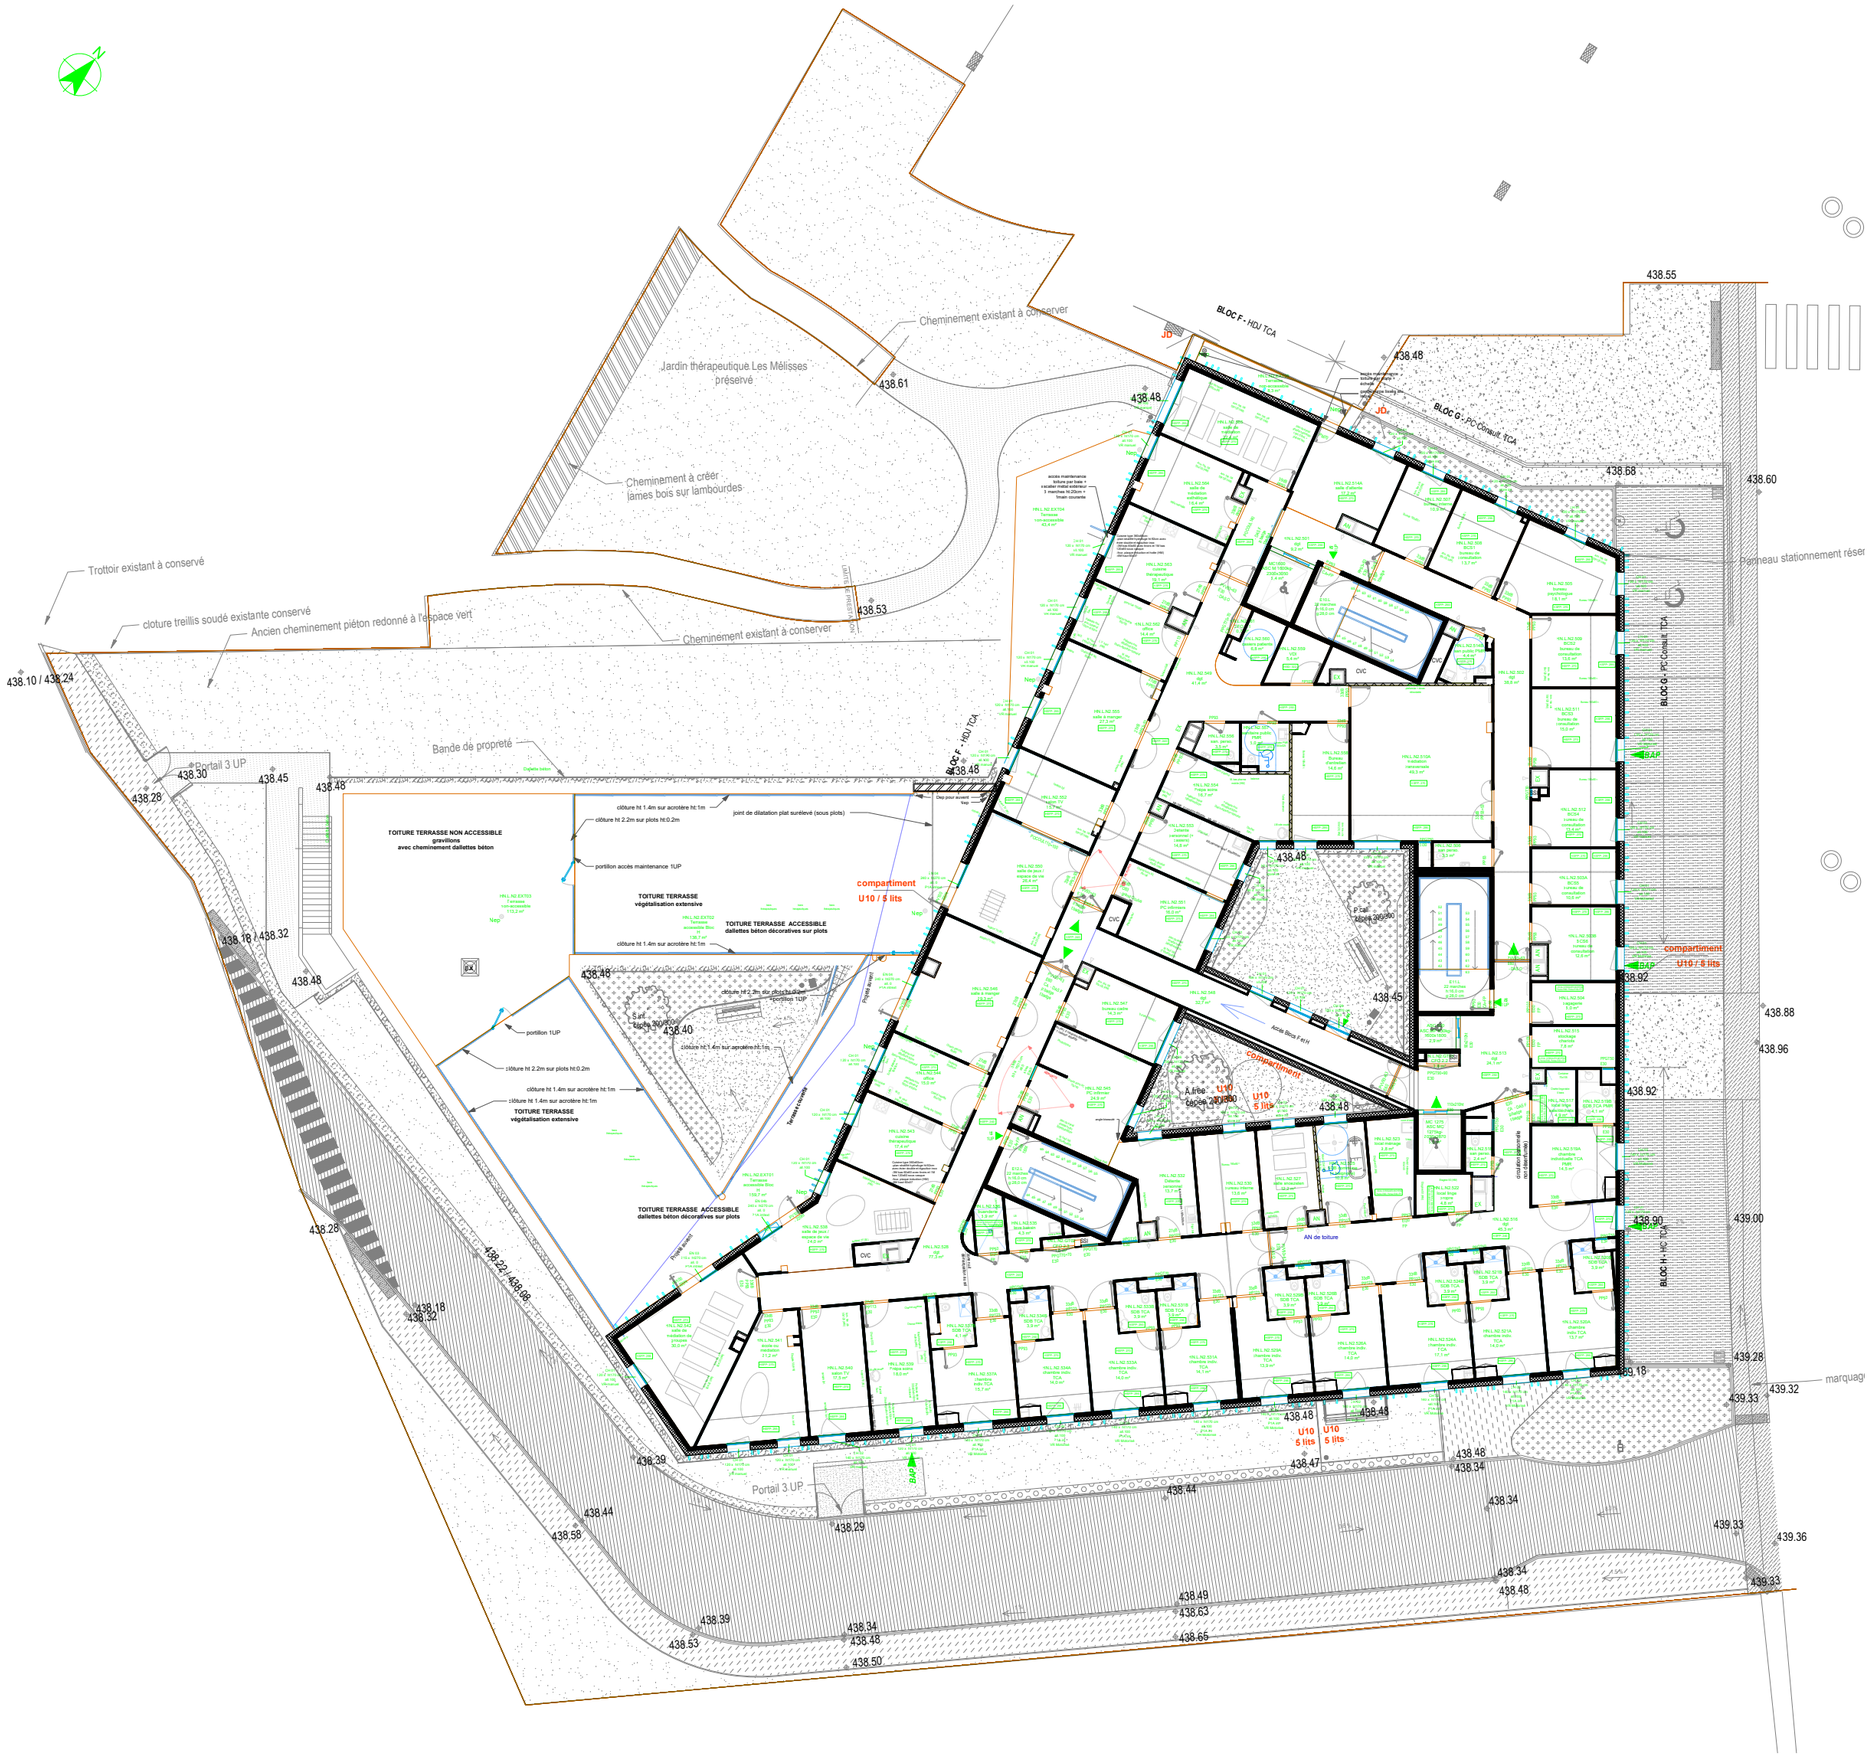
Jardin thérapeutique Les Mélisses préservé
Cheminement existant à conserver
Cheminement à créer lames bois sur lambourdes
Trottoir existant à conservé
cloture treillis soudé existante conservé
Ancien cheminement piéton redonné à l'espace vert
Bande de propreté
Portail 3 UP
BLOC F - HDJ TCA
BLOC G - PC Consult. TCA
BLOC H - HC TCA
Panneau stationnement réser
TOITURE TERRASSE NON ACCESSIBLE
gravillons
avec cheminement dallettes béton
TOITURE TERRASSE
végétalisation extensive
TOITURE TERRASSE ACCESSIBLE
dallettes béton décoratives sur plots
clôture ht 1.4m sur acrotère ht: 1m
clôture ht 2.2m sur plots ht:0.2m
joint de dilatation plat surélevé (sous plots)
portillon accès maintenance 1UP
compartiment
U10 / 5 lits
AN de toiture
CVC
marquag