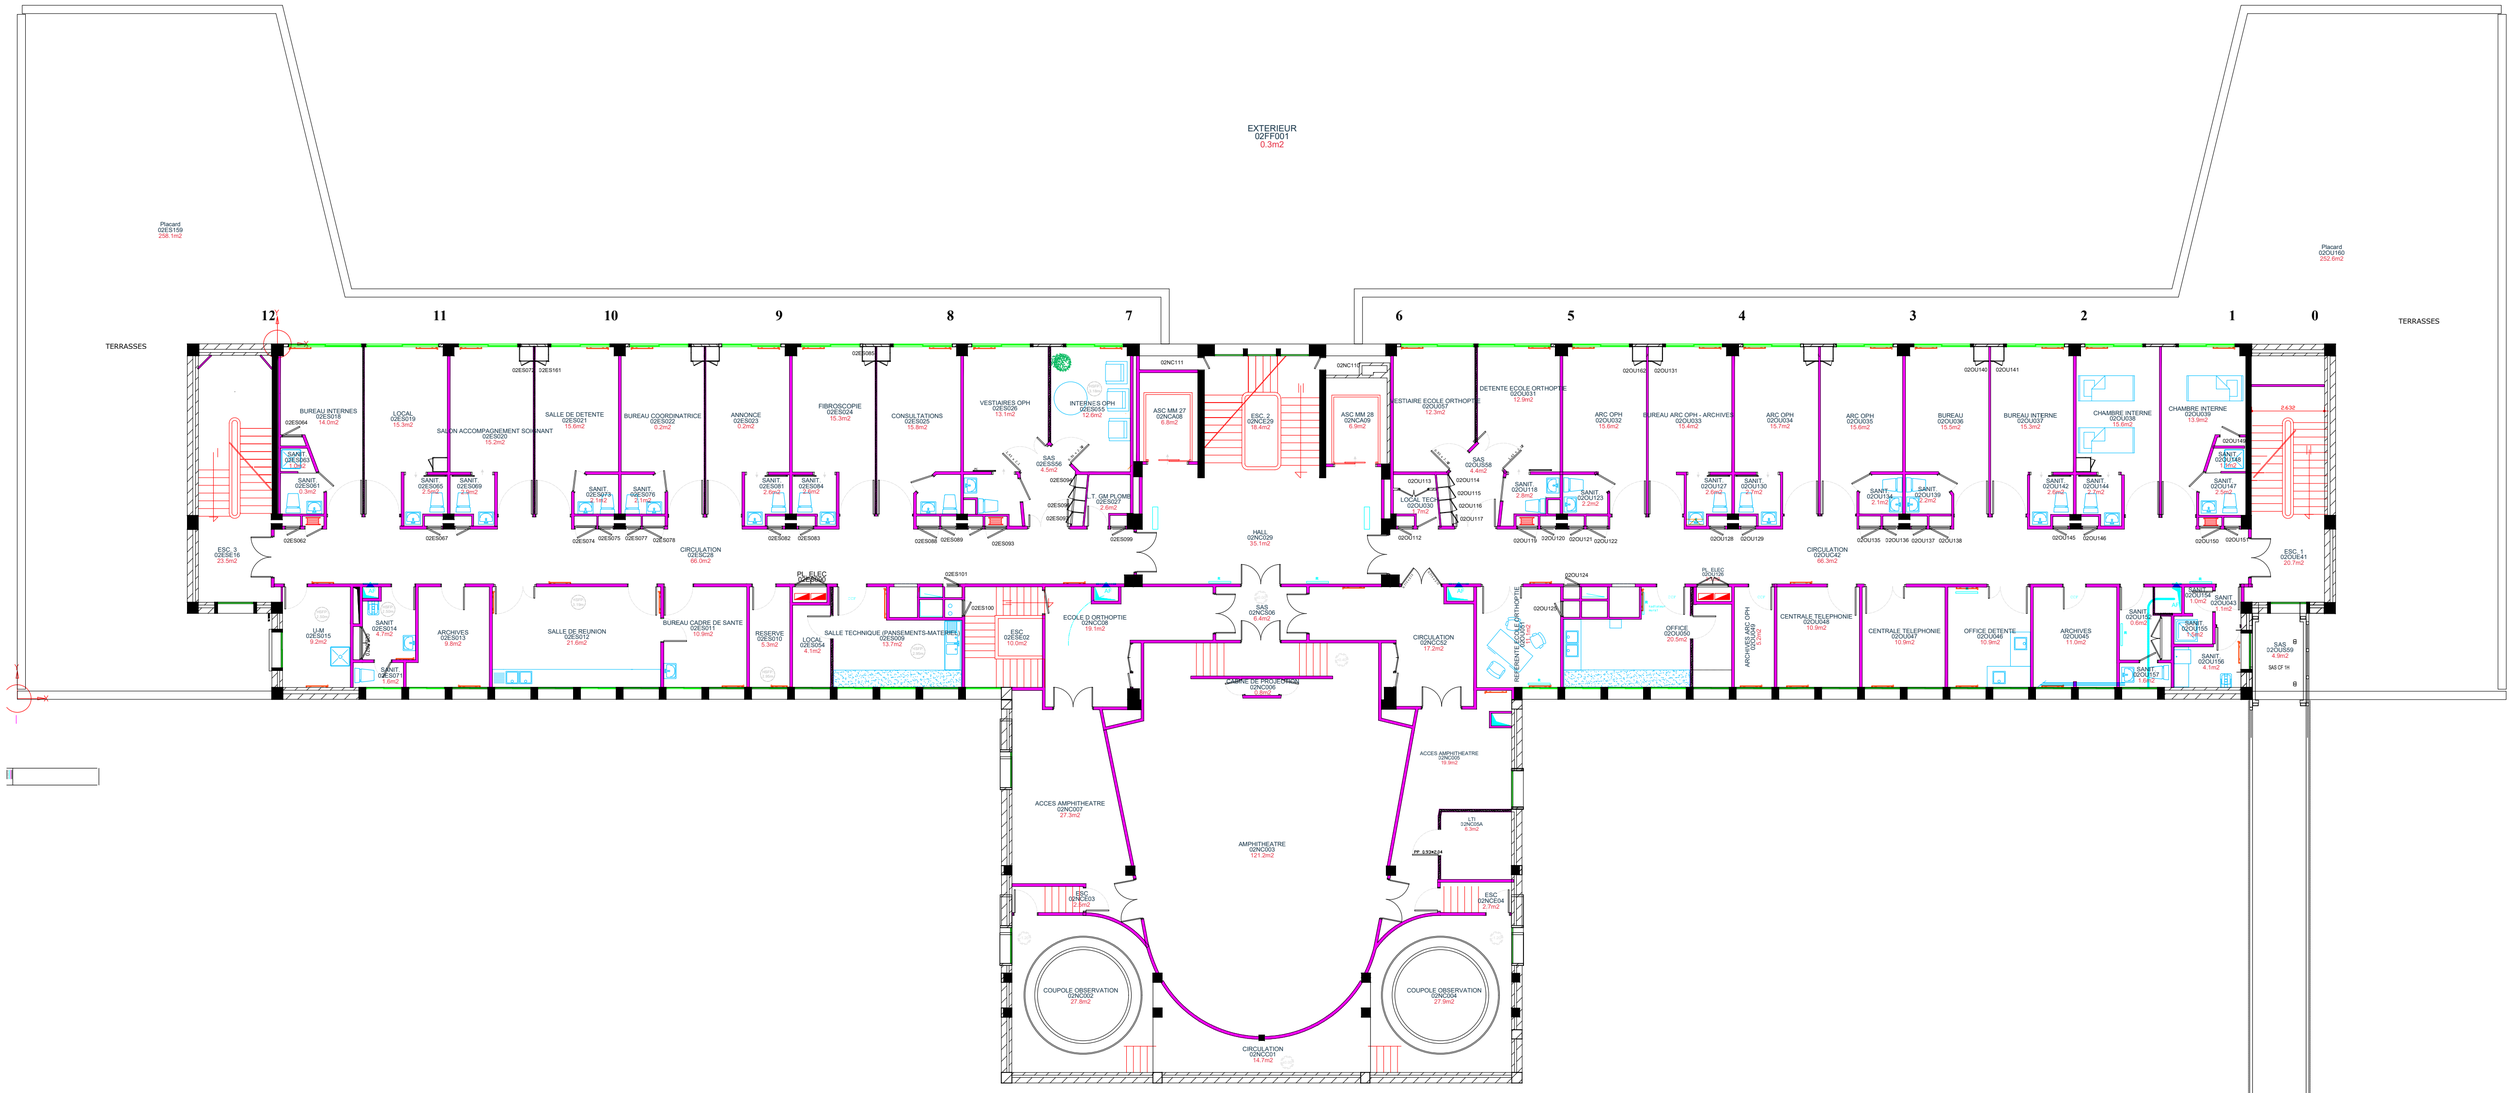
EXTERIEUR
02FF001
0.3m2
Placard
02ES159
258.1m2
Placard
02OU160
252.6m2
TERRASSES
TERRASSES
12
11
10
9
8
7
6
5
4
3
2
1
0
BUREAU INTERNES
02ES018
14.5m2
LOCAL
02ES019
15.3m2
SALON ACCOMPAGNEMENT SOUVANANT
02ES020
15.2m2
SALLE DE DETENTE
02ES021
15.6m2
BUREAU COORDINATRICE
02ES022
9.2m2
ANNONCE
02ES023
9.2m2
FIBROSCOPIE
02ES024
15.3m2
CONSULTATIONS
02ES025
15.6m2
VESTIAIRES OPH
02ES026
13.1m2
INTERNES OPH
02ES054
12.6m2
ASC MM 27
02NCA08
6.8m2
ESC. 2
02NCE29
18.4m2
ASC MM 28
02NCA09
6.9m2
VESTIAIRE ECOLE ORTHOPTIE
02OU057
12.3m2
DETENTE ECOLE ORTHOPTIE
02OU031
12.9m2
ARC OPH
02OU032
15.6m2
BUREAU ARC OPH - ARCHIVES
02OU033
15.4m2
ARC OPH
02OU034
15.7m2
ARC OPH
02OU035
15.6m2
BUREAU
02OU036
15.5m2
BUREAU INTERNE
02OU037
15.3m2
CHAMBRE INTERNE
02OU038
15.6m2
CHAMBRE INTERNE
02OU039
13.9m2
ESC. 3
02ESE16
23.5m2
CIRCULATION
02ESC26
66.0m2
PL. ELEC
02ES100
HALL
02NC029
35.1m2
T. GM PLOMB
02ES027
2.6m2
LOCAL TECH
02OU030
3.1m2
CIRCULATION
02OUC42
66.3m2
ESC. 1
02OUE41
20.7m2
U.M
02ES015
9.2m2
ARCHIVES
02ES013
9.8m2
SALLE DE REUNION
02ES012
21.6m2
BUREAU CADRE DE SANTE
02ES011
10.9m2
RESERVE
02ES010
5.3m2
LOCAL
02ES054
4.1m2
SALLE TECHNIQUE /PANSEMENTS-MATERIEL
02ES009
13.7m2
ESC
02ESE02
10.0m2
ECOLE D ORTHOPTIE
02NC008
19.1m2
SAS
02NCS06
6.4m2
CIRCULATION
02NC052
17.2m2
REFERENTE ECOLE ORTHOPTIE
02OU123
11.1m2
OFFICE
02OU060
20.5m2
ARCHIVES ARC OPH
02OU040
10.0m2
CENTRALE TELEPHONIE
02OU048
10.9m2
CENTRALE TELEPHONIE
02OU047
10.9m2
OFFICE DETENTE
02OU046
10.9m2
ARCHIVES
02OU045
11.0m2
SAS
02OUS59
4.9m2
ACCES AMPHITHEATRE
02NC007
27.3m2
AMPHITHEATRE
02NC003
121.2m2
ACCES AMPHITHEATRE
02NC005
19.3m2
LTI
32NC05A
6.3m2
ESC
02NCE03
21.6m2
ESC
02NCE04
2.7m2
COUPOLE OBSERVATION
02NC002
27.8m2
COUPOLE OBSERVATION
02NC004
27.8m2
CIRCULATION
02NC001
14.7m2