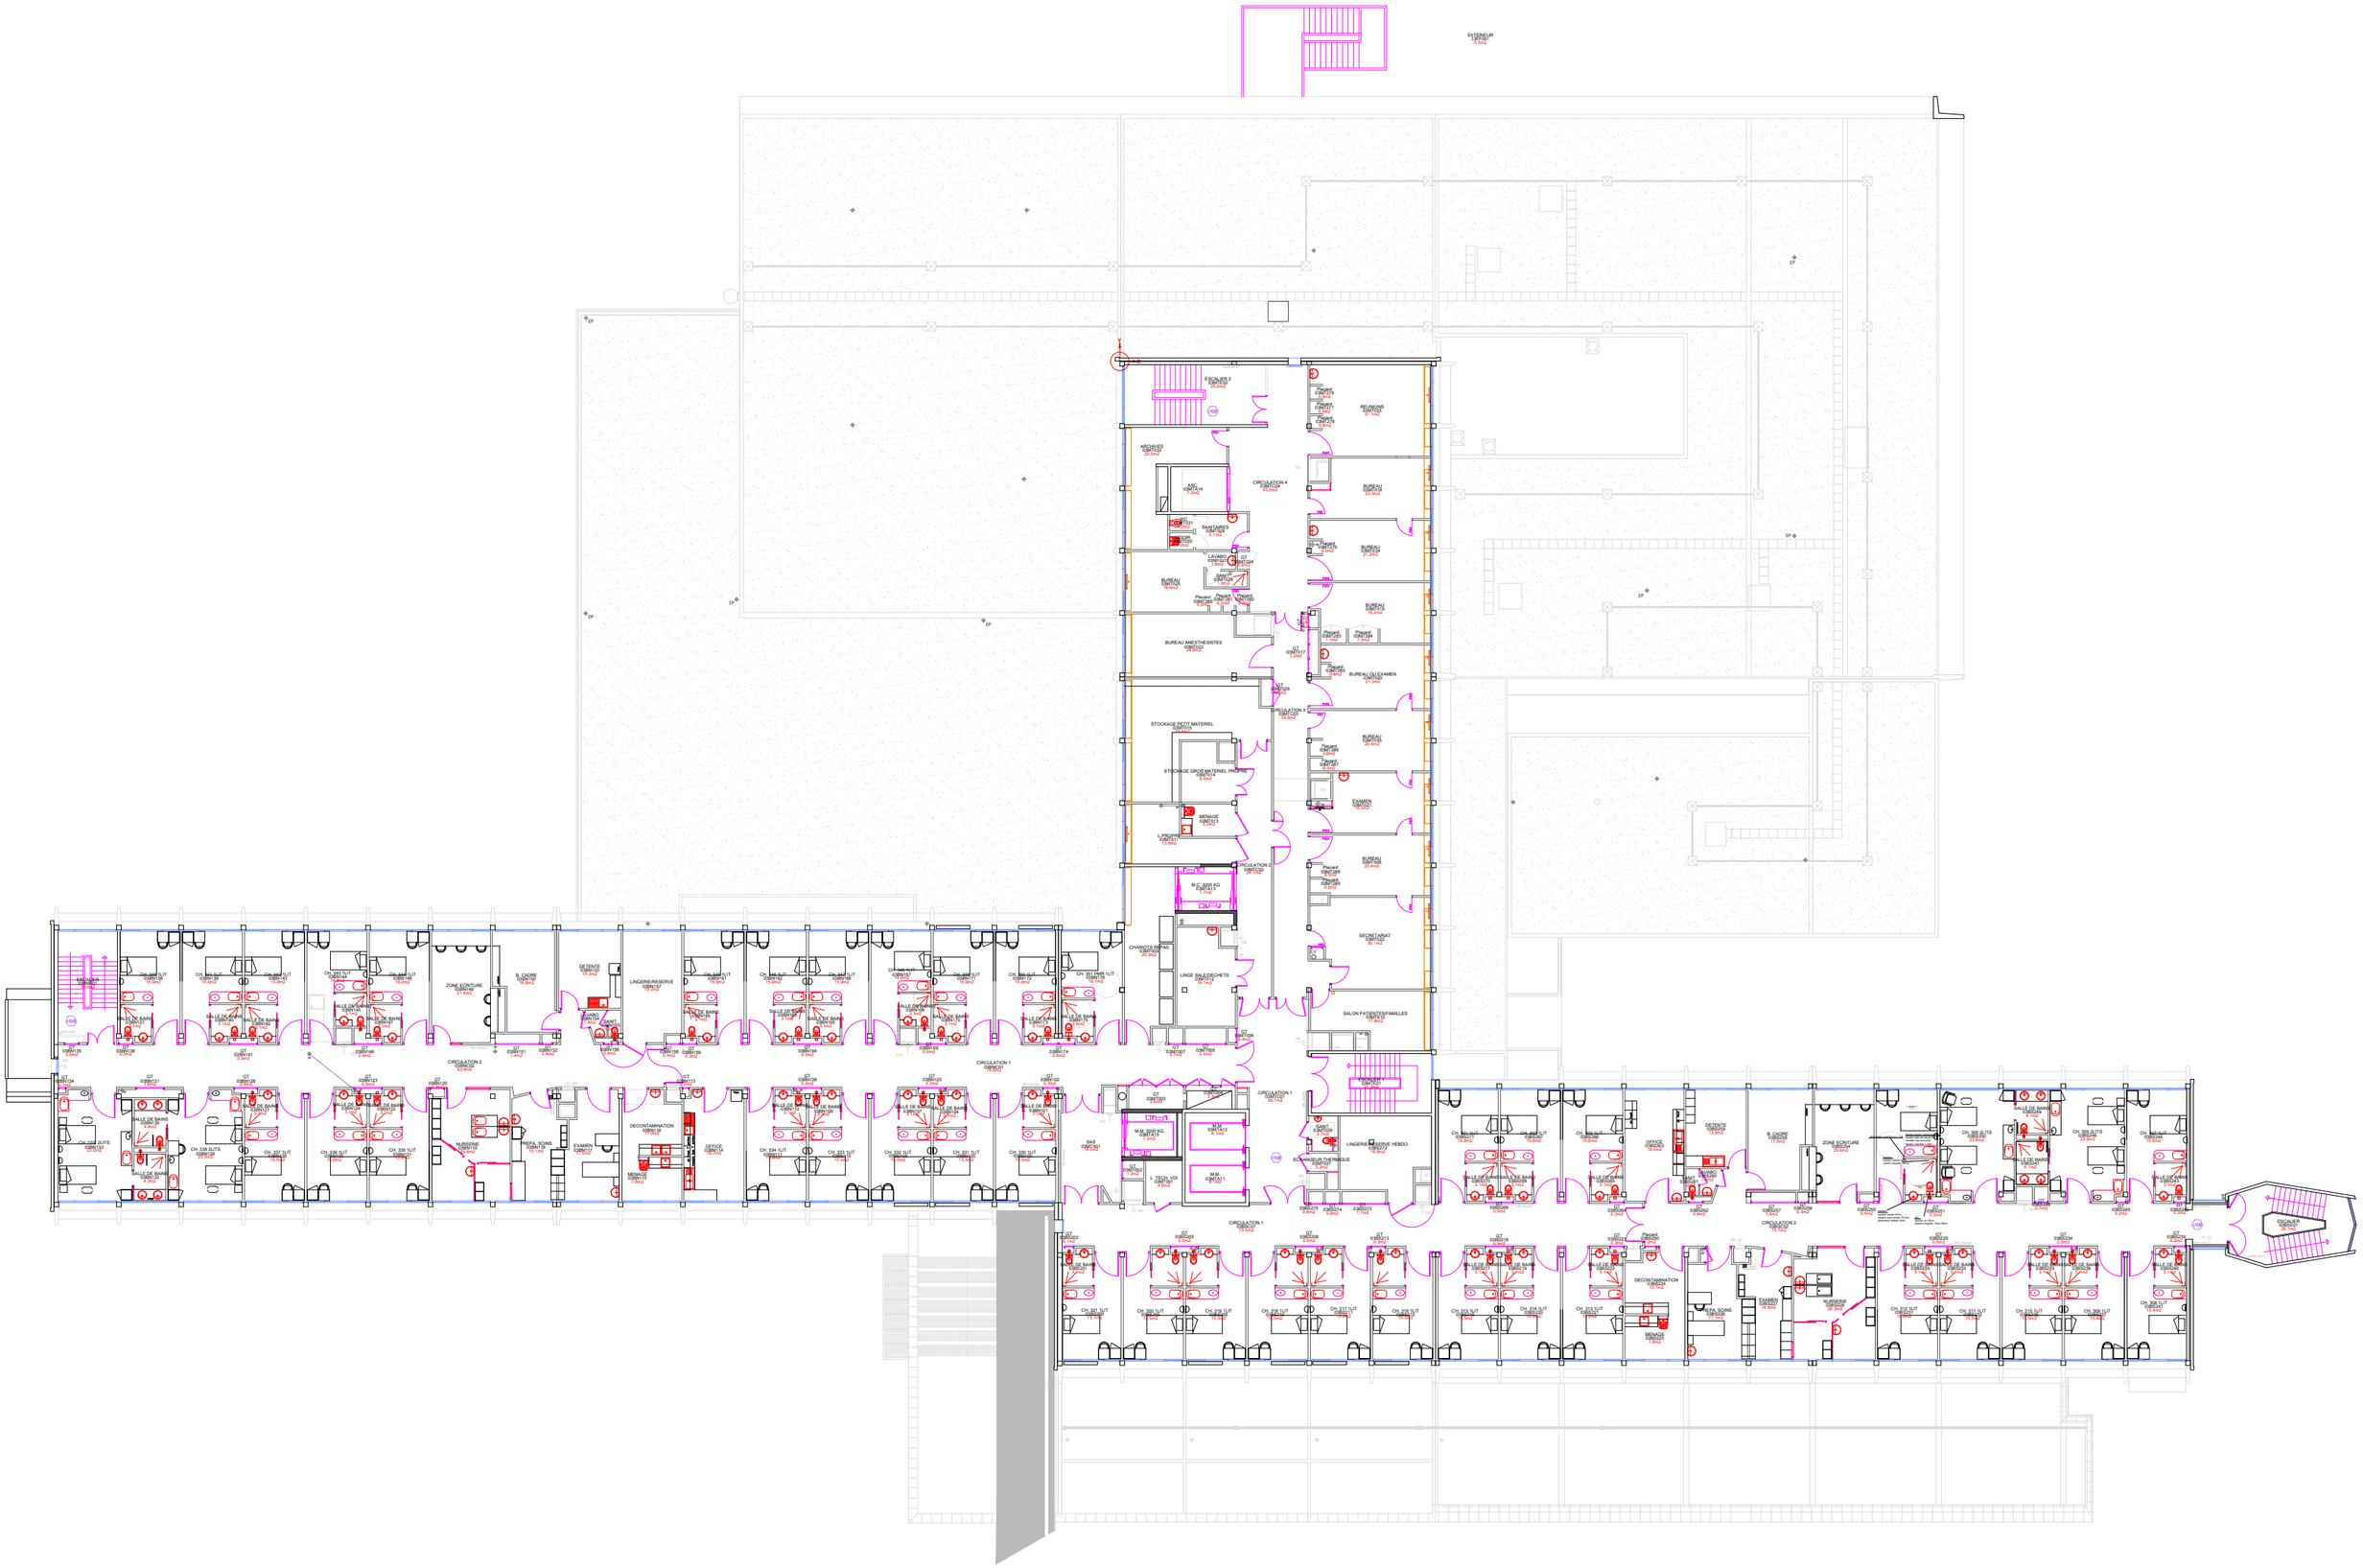
EXTERIEUR
ESCALIER 2
ARCHIVES
ASC
CIRCULATION 4
BUREAU ANESTHESISTES
STOCKAGE PETIT MATERIEL
STOCKAGE GROS MATERIEL PROPRE
MENAGE
L.ORGANES
CIRCULATION 2
CIRCULATION 3
BUREAU
BUREAU D'EXAMEN
EXAMEN
SECRETARIAT
SALON PATIENTS/FAMILLES
CHARIOTS REPAS
LINGE SALE/DECHETS
ESCALIER
CIRCULATION 1
LINGERIE RESERVE HEBDO.
ECHANGEUR THERMIQUE
ZONE ECRITURE
B. CADRE
DETENTE
LINGERIERESERVE
SALLE DE BAINS
CH. 301 SUITE
CH. 302 SUITE
CH. 303 SUITE
CH. 304 SUITE
CH. 305 SUITE
CH. 306 SUITE
CH. 307 SUITE
CH. 308 SUITE
CH. 309 SUITE
CH. 310 SUITE
CH. 311 SUITE
CH. 312 SUITE
CH. 313 SUITE
CH.