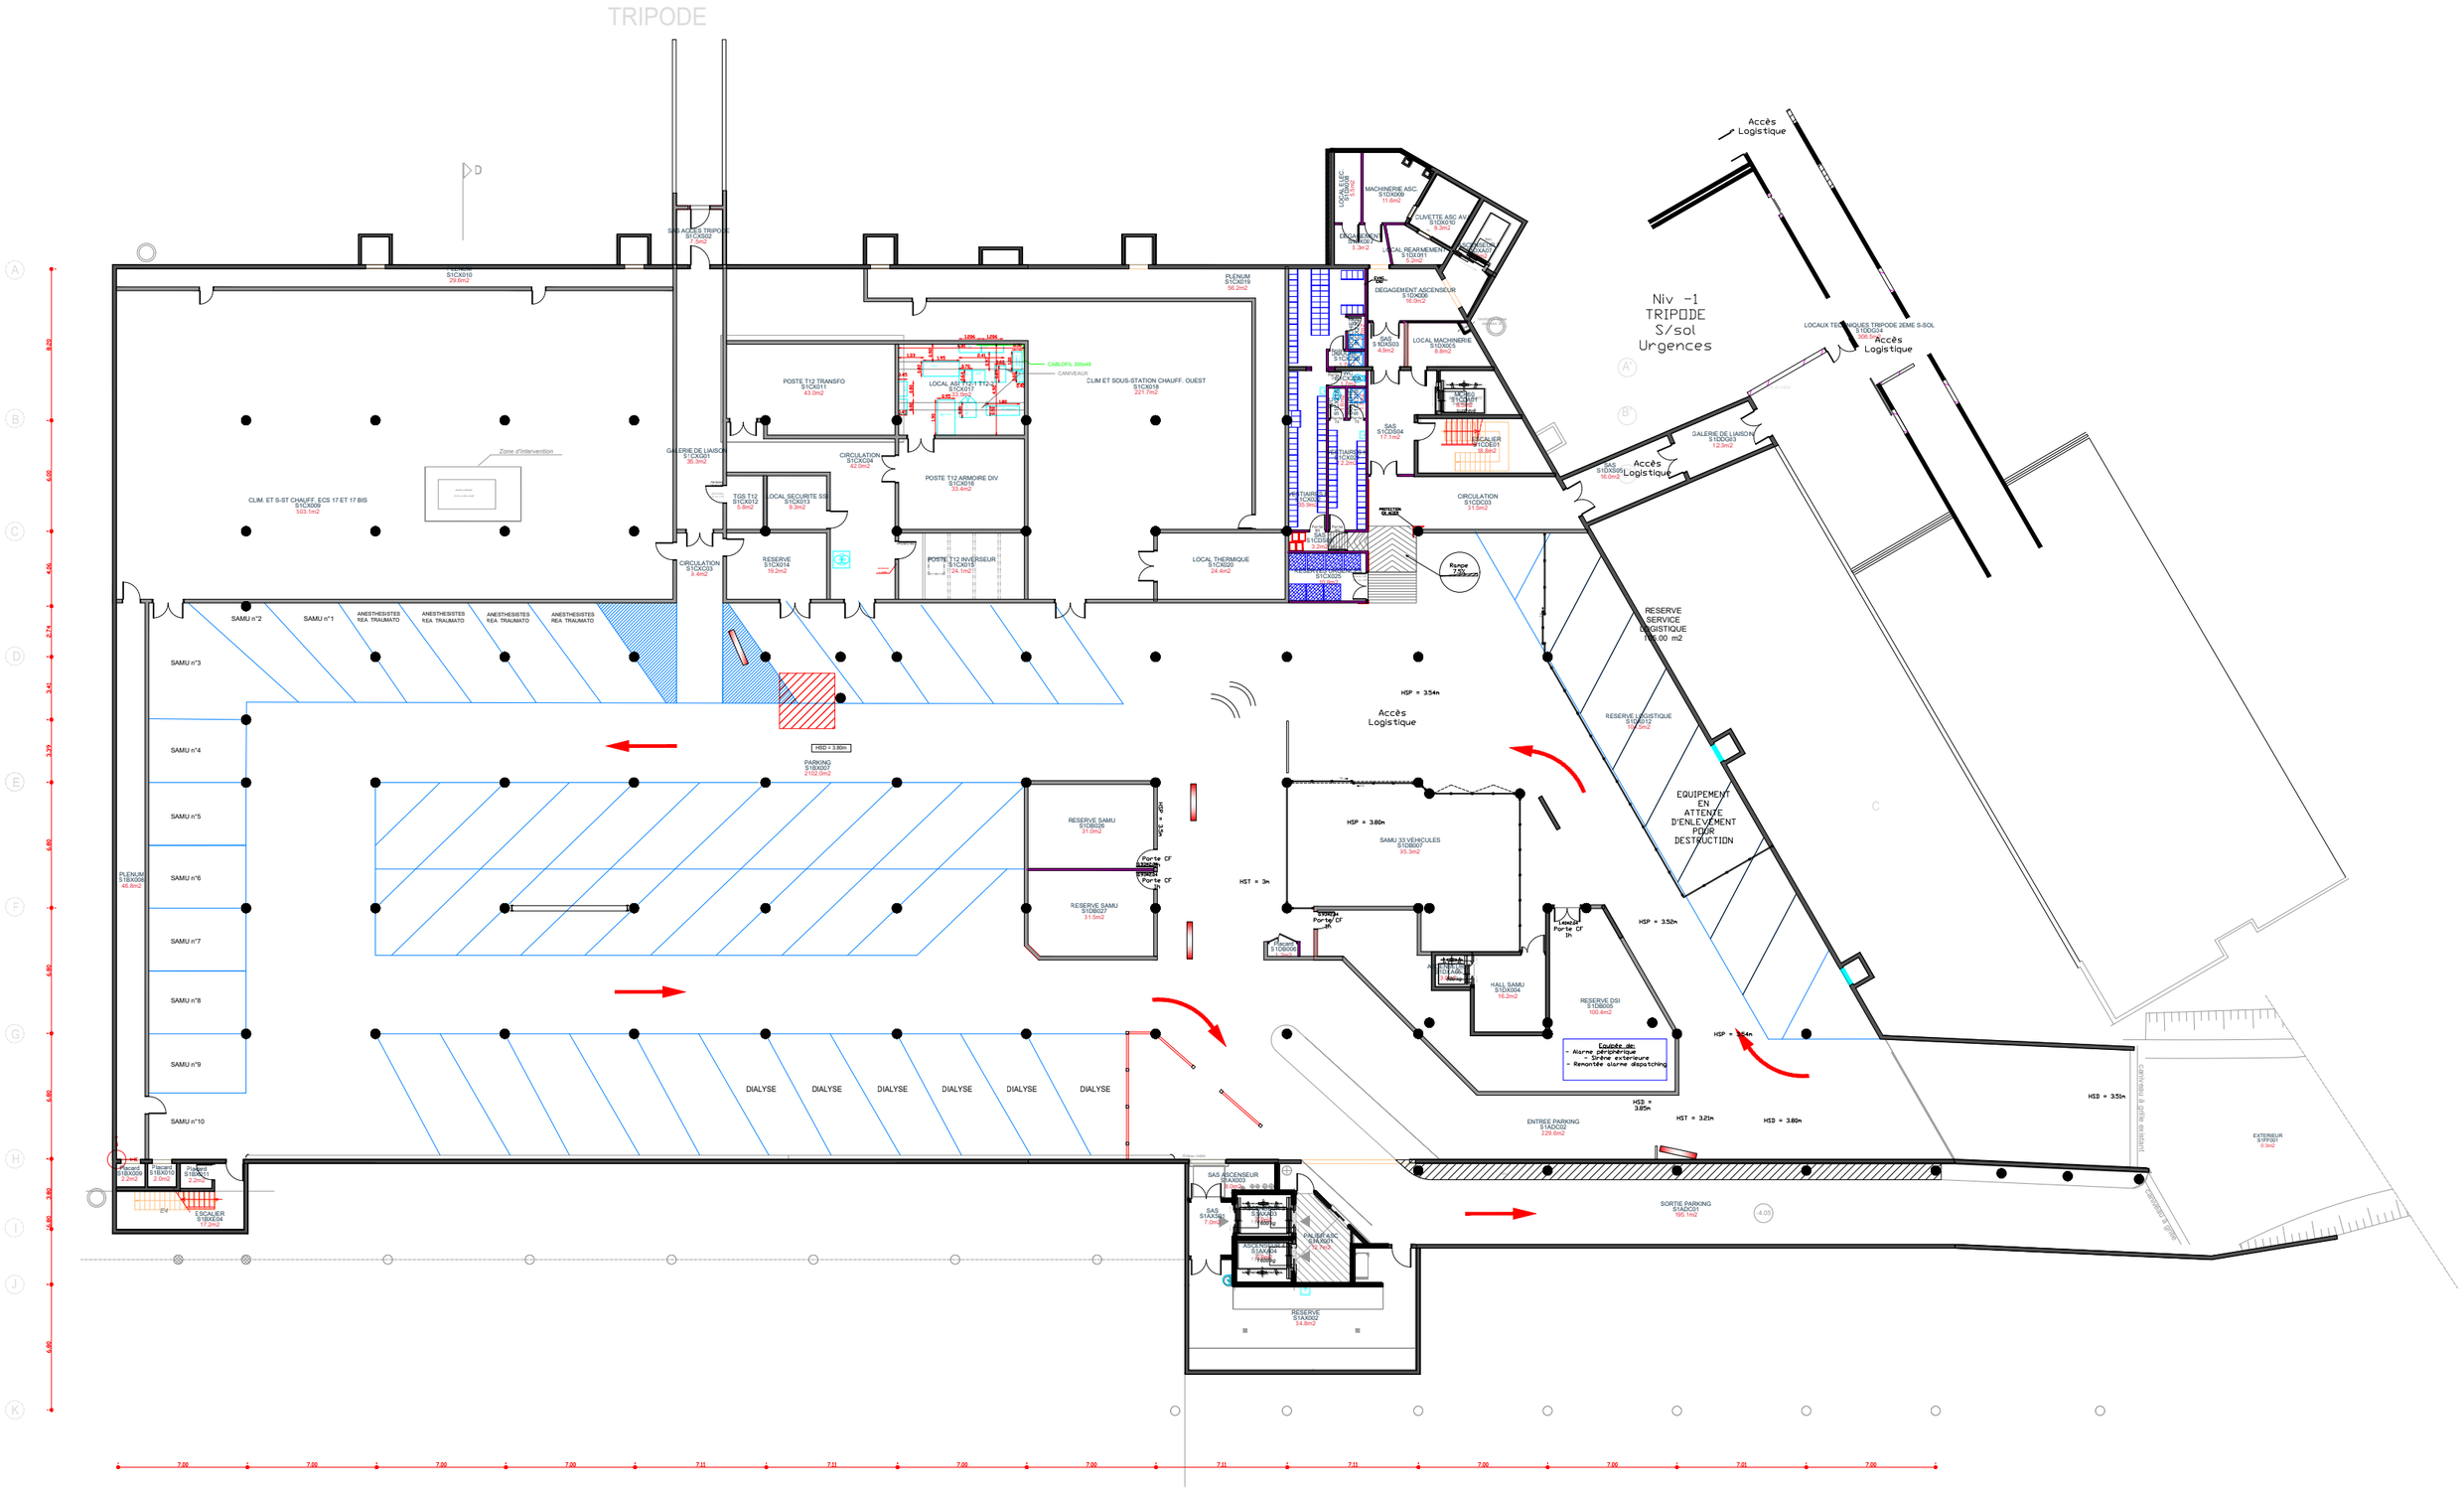
TRIPODE
Niv -1
TRIPODE
S/sol
Urgences
Accès Logistique
CLIM. ET S-ST CHAUFF. ECS 17 ET 17 BIS
S1CX009
503.1m2
Zone d'intervention
GALERIE DE LIAISON
S1CX001
36.3m2
SAS ACCES TRIPODE
S1CX002
11.3m2
CIRCULATION
S1CX003
9.4m2
TGS T12
S1CX012
5.8m2
LOCAL SECURITE SSI
S1CX013
9.3m2
RESERVE
S1CX014
19.2m2
POSTE T12 TRANSFO
S1CX011
43.0m2
CIRCULATION
S1CX024
42.0m2
POSTE T12 ARMOIRE DIV
S1CX016
33.4m2
POSTE T12 INVERSEUR
S1CX015
24.1m2
CLIM ET SOUS-STATION CHAUFF. OUEST
S1CX018
221.7m2
PLENUM
S1CX019
56.2m2
LOCAL THERMIQUE
S1CX020
24.4m2
CIRCULATION
S1CX033
31.5m2
SAMU n°1
SAMU n°2
SAMU n°3
SAMU n°4
SAMU n°5
SAMU n°6
SAMU n°7
SAMU n°8
SAMU n°9
SAMU n°10
ANESTHESISTES REA TRAUMATO
PLENUM
S1BX004
46.8m2
PARKING
S1BX007
2102.9m2
RESERVE SAMU
S1BX028
31.0m2
RESERVE SAMU
S1BX027
31.5m2
DIALYSE
SAMU 33 VEHICULES
S1BX007
95.3m2
HALL SAMU
S1BX004
16.2m2
RESERVE DSI
S1BX005
100.4m2
Equipé de:
- Alarme périphérique
- Sirène extérieure
- Remontée alarme dispatching
ENTREE PARKING
S1AD202
229.6m2
SORTIE PARKING
S1AD201
195.1m2
RESERVE SERVICE LOGISTIQUE
116.00 m2
RESERVE LOGISTIQUE
S1MD012
EQUIPEMENT EN ATTENTE D'ENLEVEMENT POUR DESTRUCTION
GALERIE DE LIAISON
S1DDG03
12.2m2
LOCAUX TECHNIQUES TRIPODE 2EME S-SOL
S1DDG04
LOCAL MACHINERIE
S1DX005
8.8m2
MACHINERIE ASC.
S1DX008
11.6m2
CUVETTE ASC AV
S1DX010
8.3m2
LOCAL REARMEMENT
S1DX011
7.2m2
DEGAGEMENT ASCENSEUR
S1DX006
16.0m2
SAS
S1DX003
4.9m2
SAS
S1DX004
17.1m2
SAS
S1DX026
16.0m2
ESCALIER
S1DX017
38.8m2
SAS ASCENSEUR
S1AX003
SAS
S1AX005
7.0m2
ASCENSEUR
S1AX004
VESTIAIRE ASC
S1AX001
RESERVE
S1AX002
54.8m2
ESCALIER
S1BX064
17.2m2
EXTERIEUR
S1FN001
HSP = 3.54m
HSP = 3.80m
HSP = 3.52m
HST = 3m
HSD = 3.80m
HSD = 3.51m
HST = 3.21m
HSD = 3.85m
Rampe 7.5% 1.80m/m
Porte CF 1h
Porte CF 2h
Fenêtre Porte CF 1h
Canivelle à grille en retrait
Caniveau
4.05