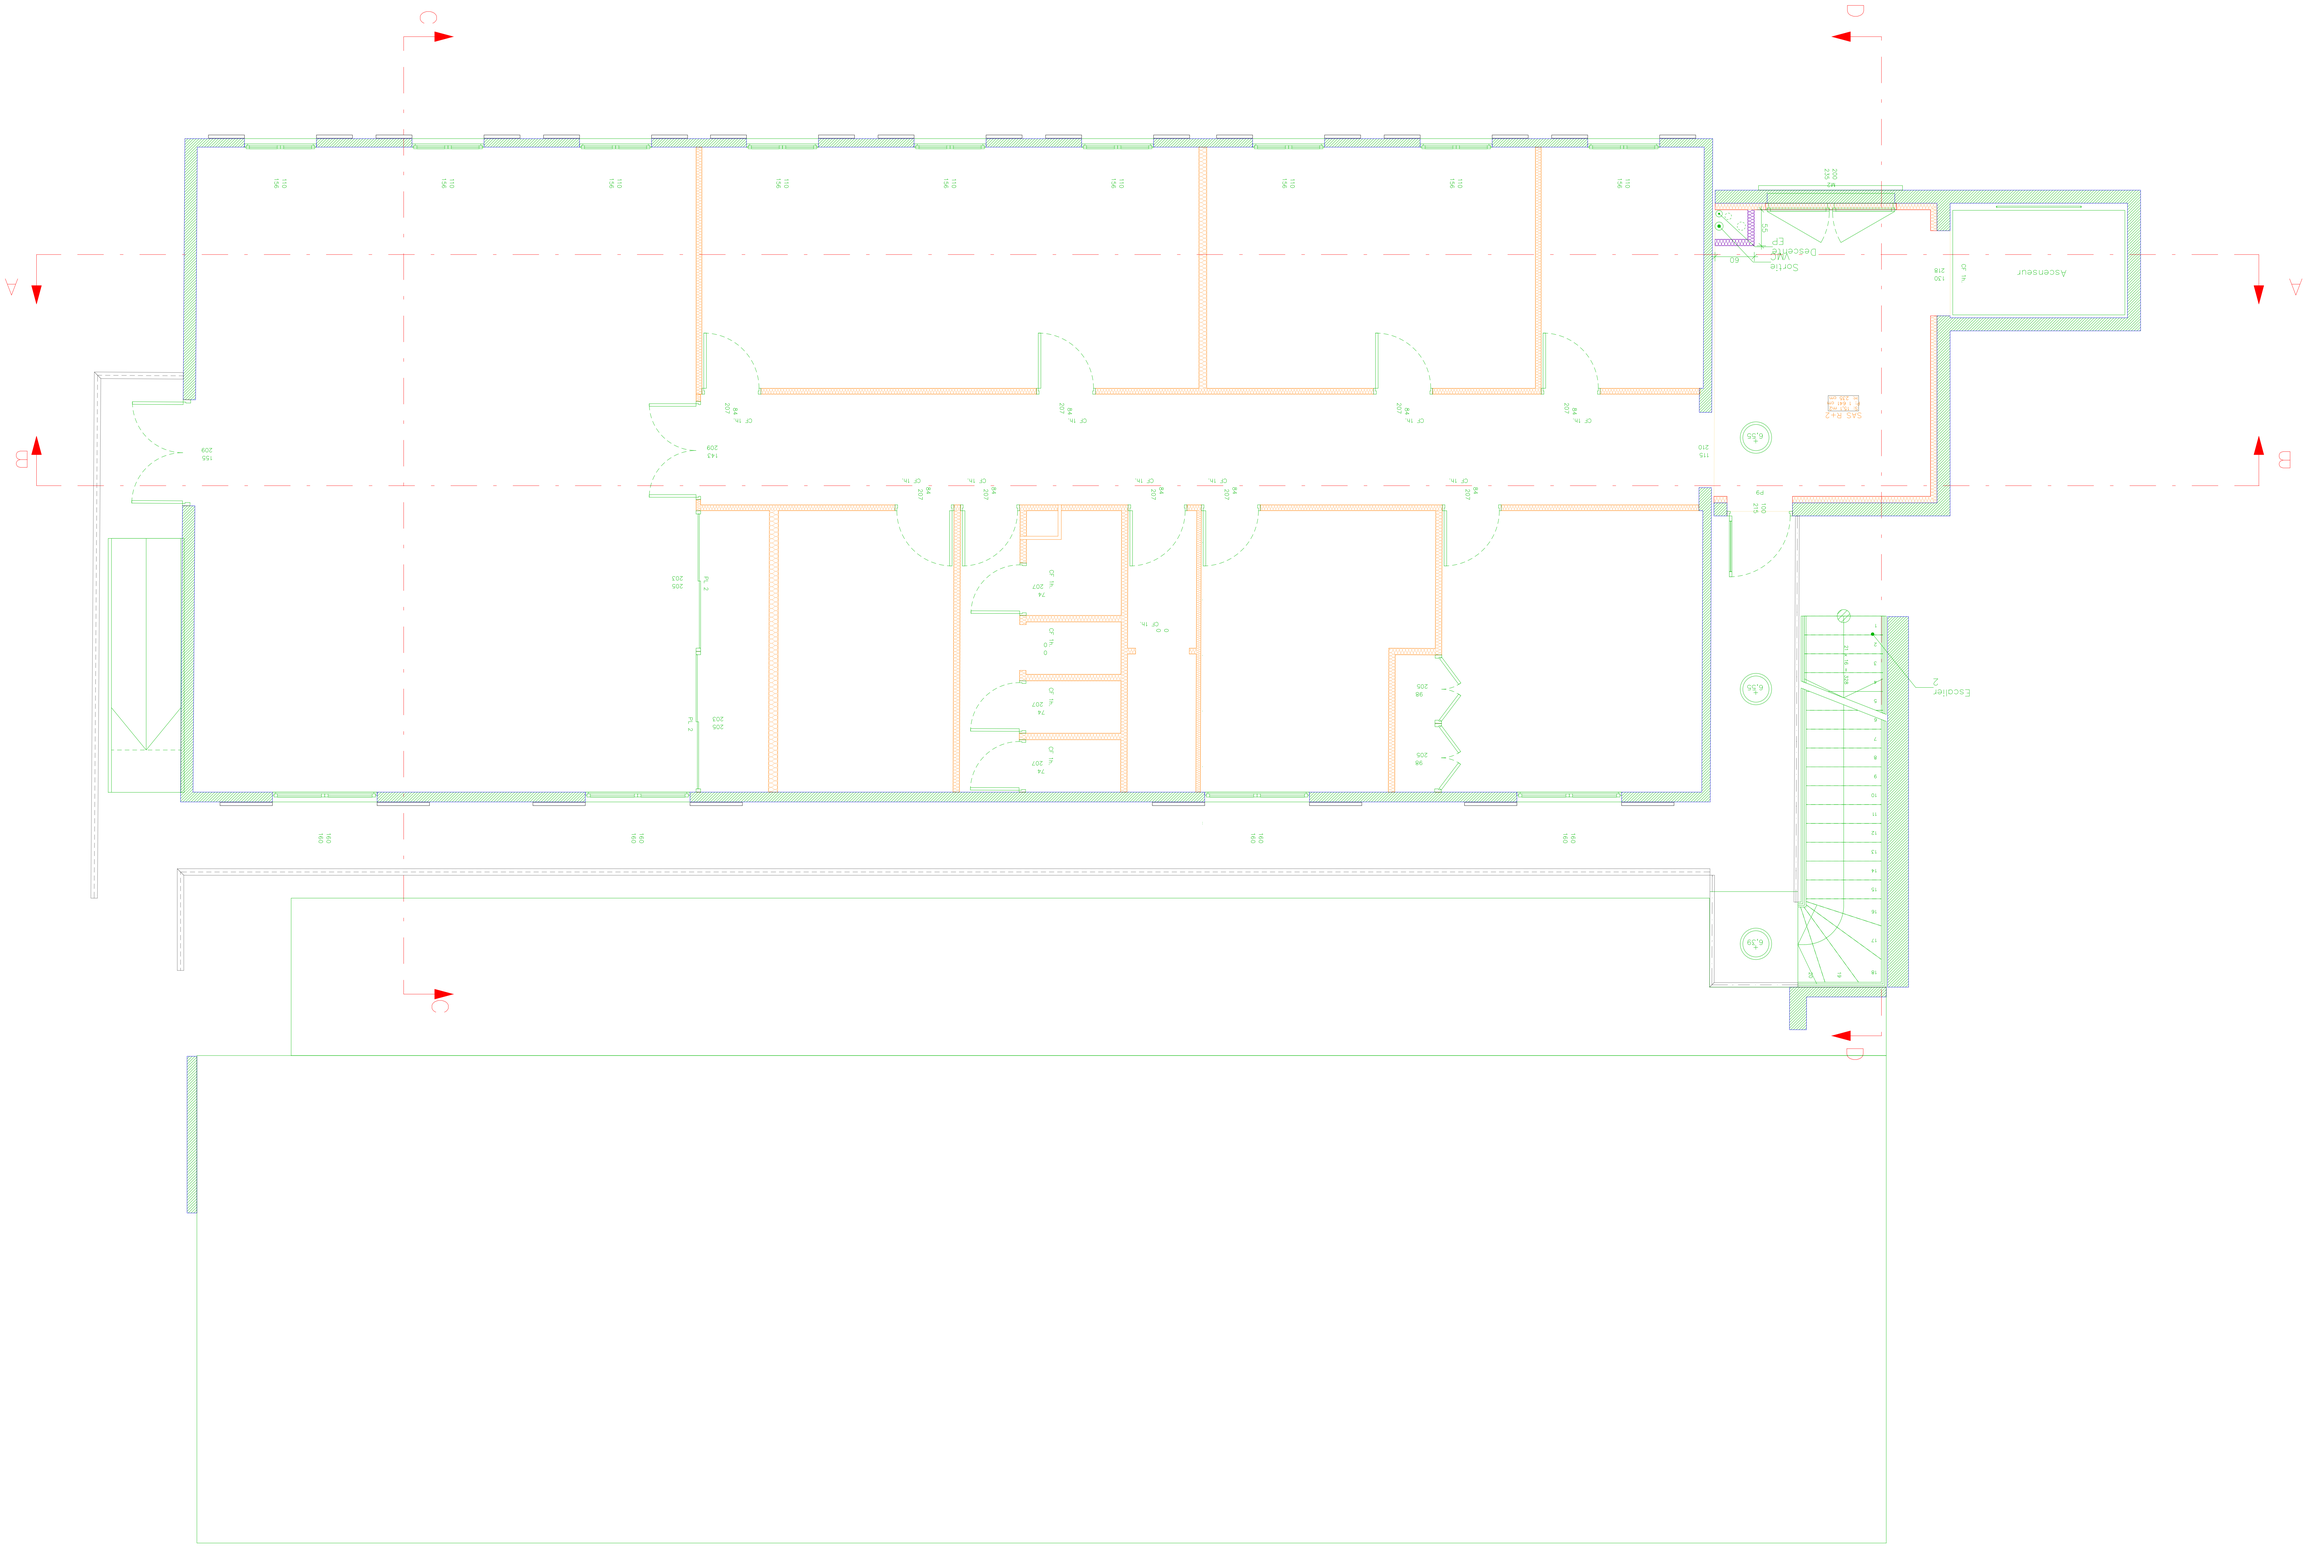
A
B
C
D
Ascenseur
Escalier
Sortie
Descente
SAS R+2
6,55
6,39