



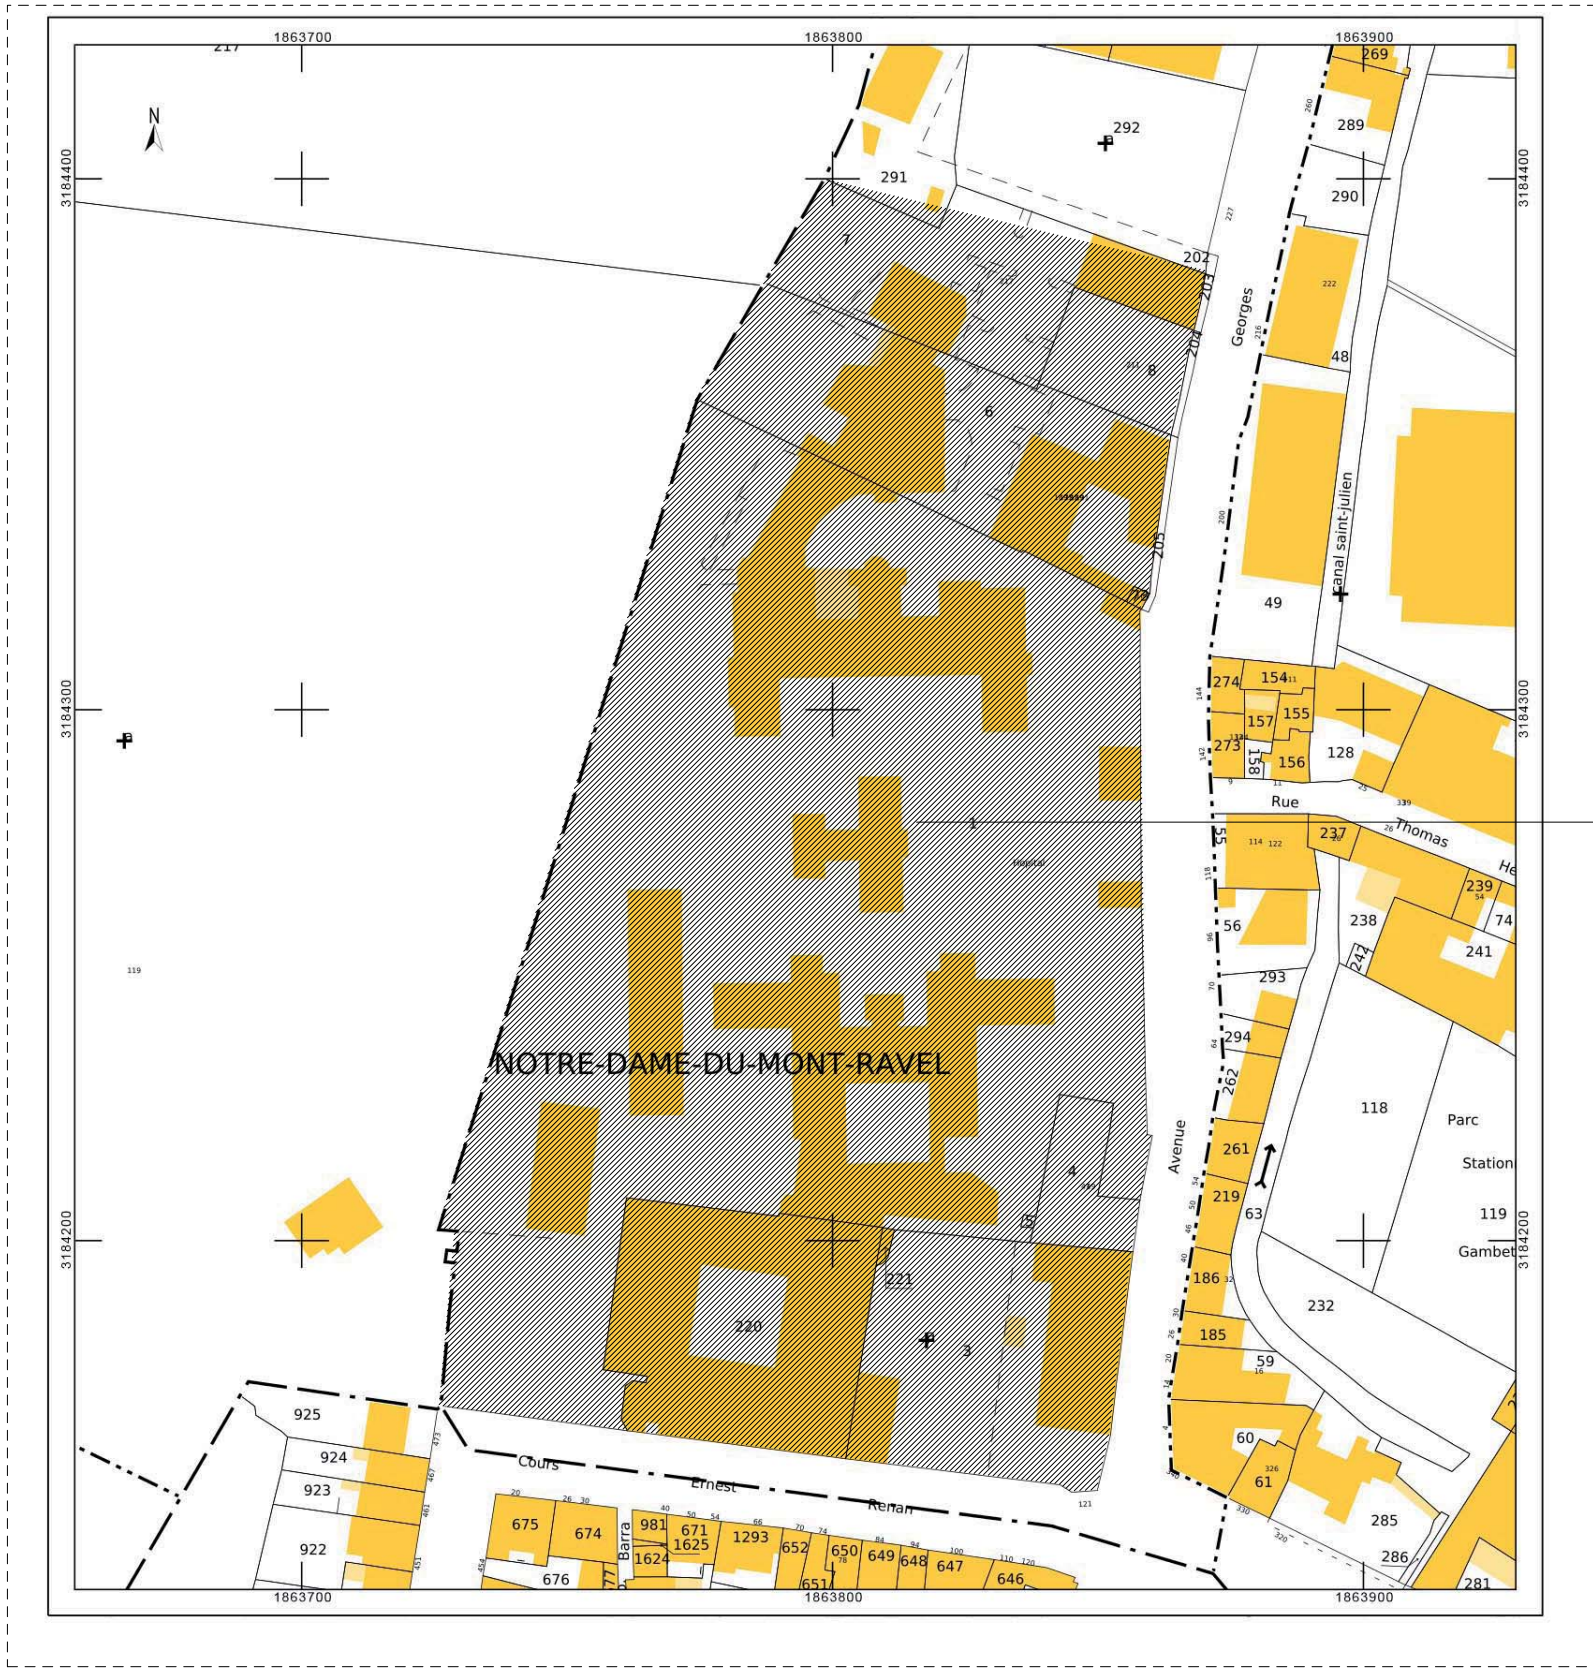

Site du projet
Section:
Parcelle n°
Surface :

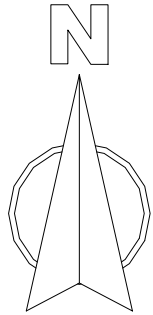

DEPARTEMENT de VAUCLUSE

GCS IRM du LUBERON
Centre Hospitalier de Cavaillon
119, av. G. Clémenceau
84 300 Cavaillon

Construction d'un IRM
119, av. G. Clémenceau
84 300 Cavaillon

ESQUISSE

Projet

CADASTRE


Date:11/06/13

N°2

IND:00



Médecins : places
Réservées : places
Autres : places
Total de 150 places

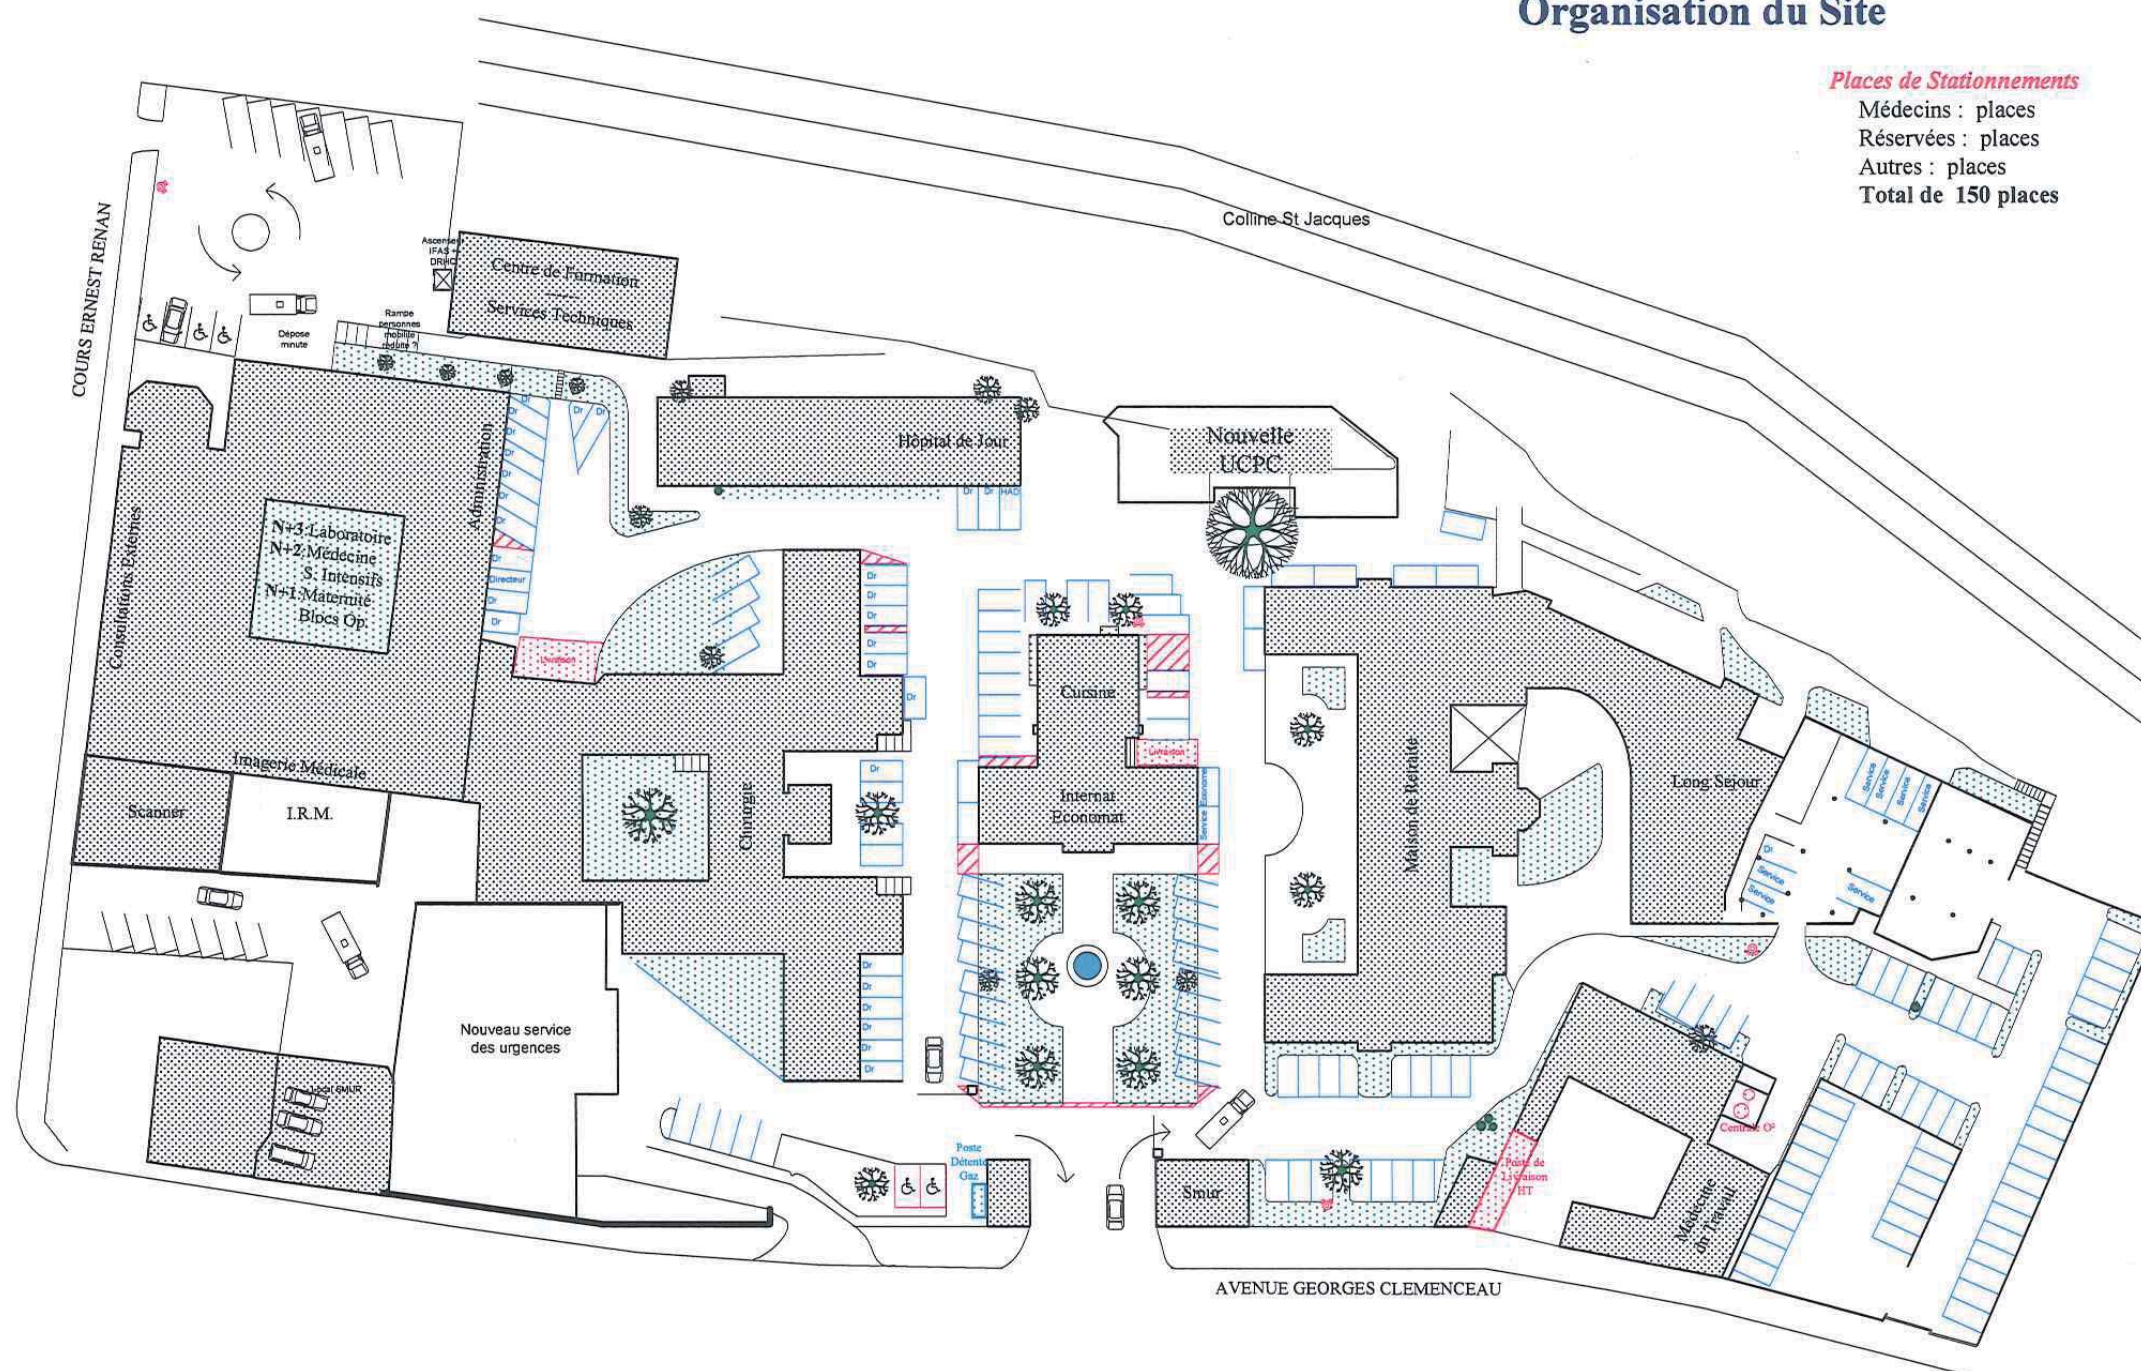

C.H.I. CAVAILLON-LAURIS - Site de CAVAILLON - Services Techniques - TSH - 23/10/2012

DEPARTEMENT de VAUCLUSE

GCS IRM du LUBERON
Centre Hospitalier de Cavaillon
119, av. G. Clémenceau
84 300 Cavaillon

Construction d'un IRM
119, av. G. Clémenceau
84 300 Cavaillon

ESQUISSE

Projet



MASSE

Date:11/06/13

N°3

IND:00



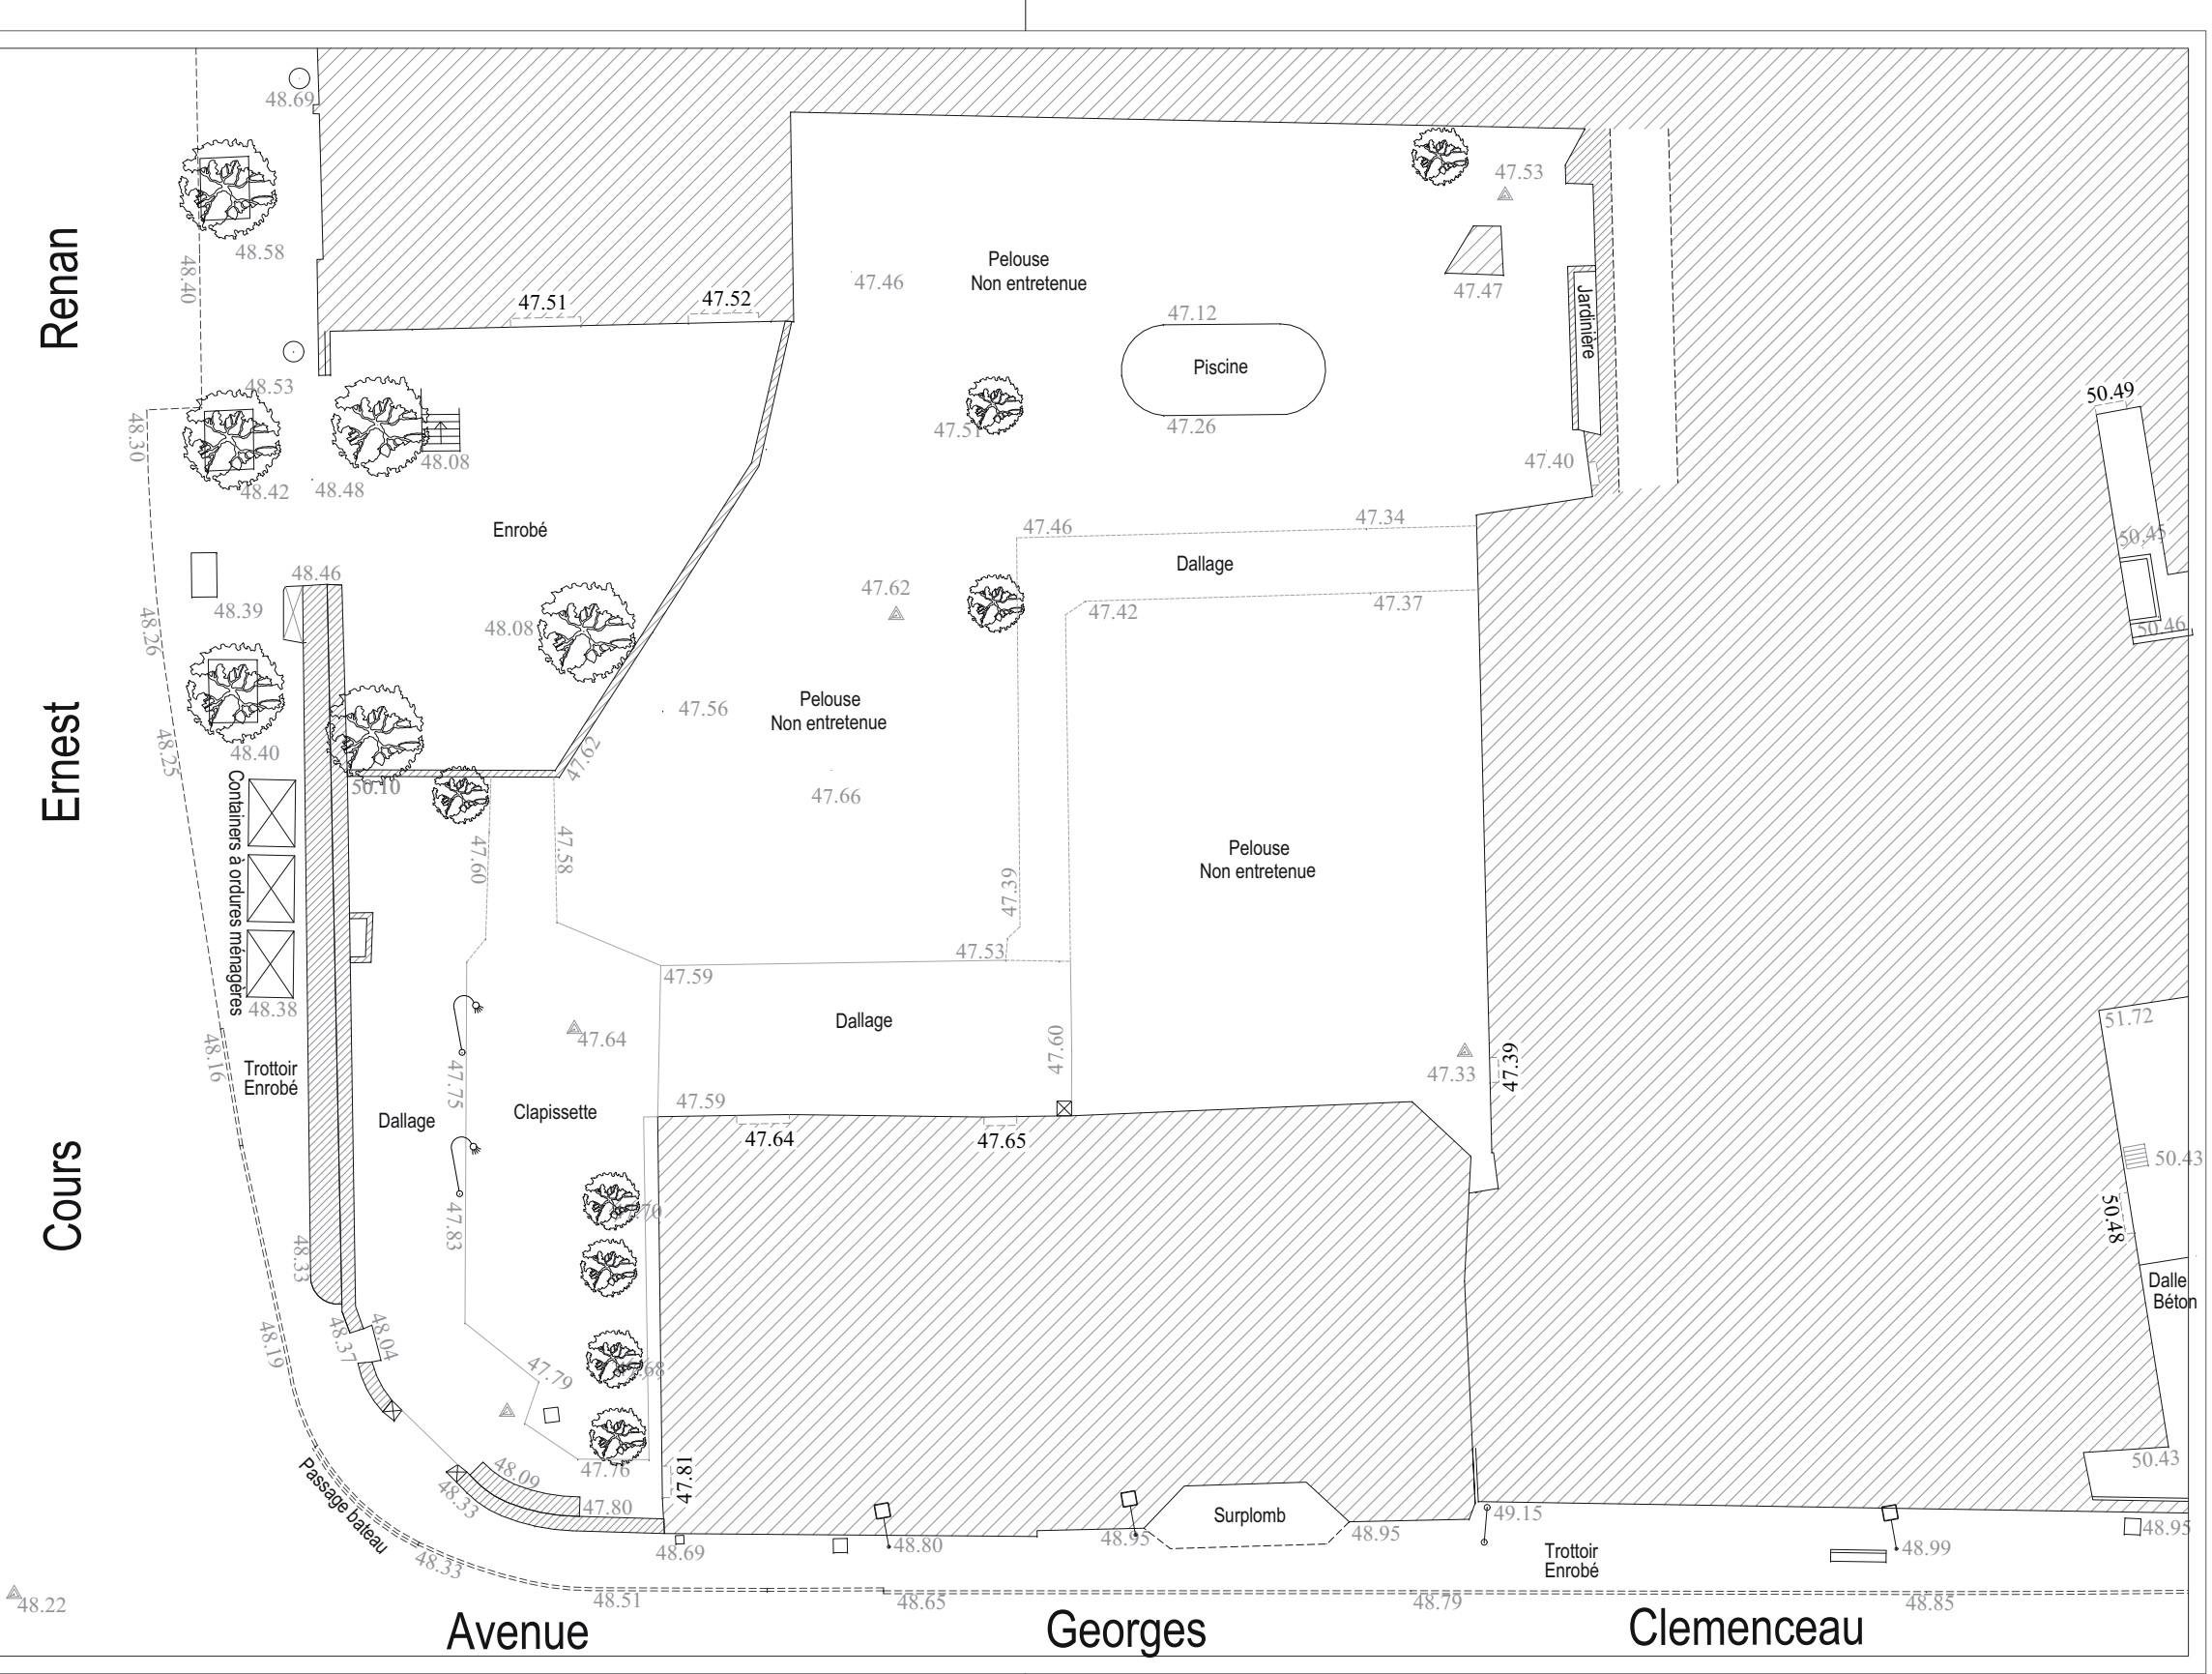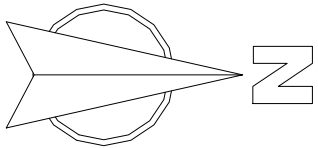

Avenue Ernest Renan

Avenue Georges Clemenceau

PLAN MASSE ETAT DES LIEUX

DEPARTEMENT de VAUCLUSE

GCS IRM du LUBERON
Centre Hospitalier de Cavaillon
119, av. G. Clémenceau
84 300 Cavaillon

Construction d'un IRM
119, av. G. Clémenceau
84 300 Cavaillon

ESQUISSE

Projet


Date: 11/06/13

N°4

IND:00


ARCHITECTURE • URBANISME • A.M.O



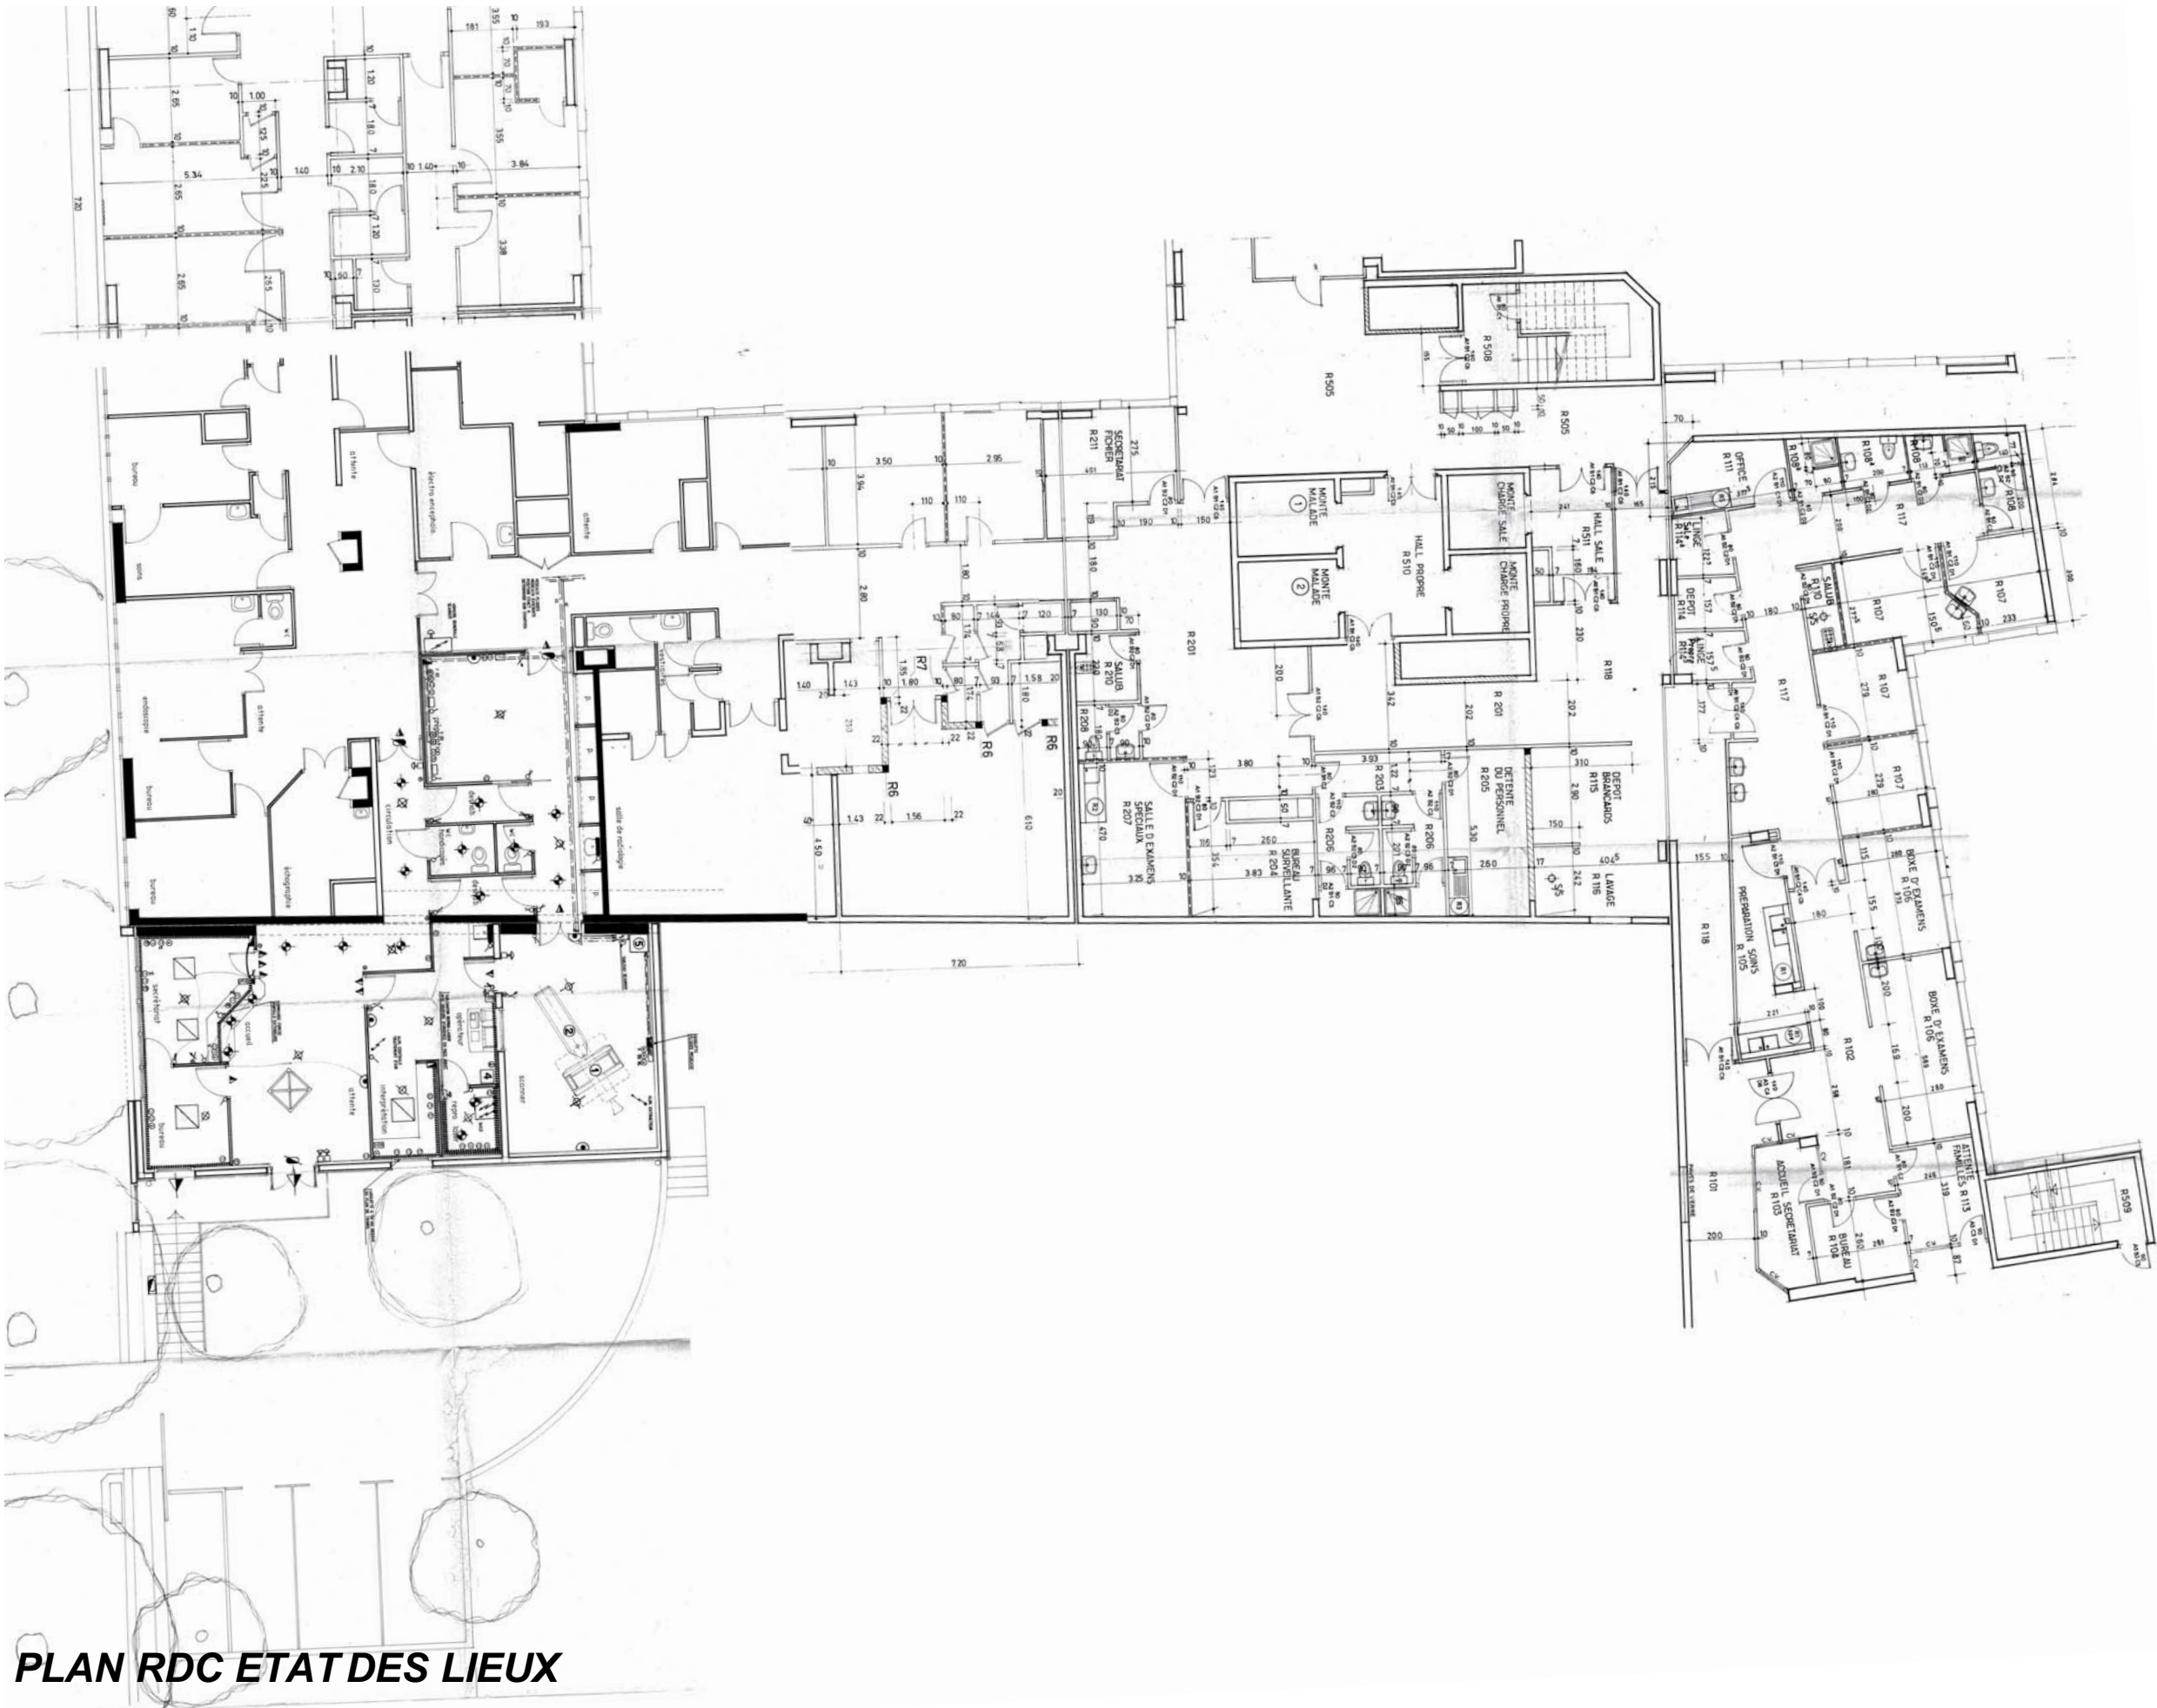

PLAN RDC ETAT DES LIEUX

DEPARTEMENT de VAUCLUSE

GCS IRM du LUBERON
Centre Hospitalier de Cavaillon
119, av. G. Clémenceau
84 300 Cavaillon

Construction d'un IRM
119, av. G. Clémenceau
84 300 Cavaillon

ESQUISSE

Projet

PLAN

Ech.:1:200

Date:11/06/13

N°5

IND:00



Ces plans sont destinés à l'obtention du permis de construire et ne peuvent en aucun cas servir à l'exécution des travaux.
Ce document est la propriété de BATYSS et remis à titre confidentiel. Il ne peut être utilisé, communiqué ou reproduit sans l'autorisation écrite de BATYSS.

Renan

Ernest


Cours

PLAN MASSE Projet

Avenue

Georges

Clemenc

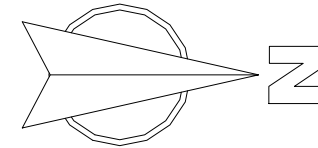

PC 2

DEPARTEMENT de VAUCLUSE

GCS IRM du LUBERON
Centre Hospitalier de Cavaillon
119, av. G. Clémenceau
84 300 Cavaillon

Construction d'un IRM
119, av. G. Clémenceau
84 300 Cavaillon

ESQUISSE

Projet

MASSE

Ech.:1:200


Date:11/06/13

N°6


IND:00

BATYSS
ARCHITECTURE - URBANISME - A.M.O



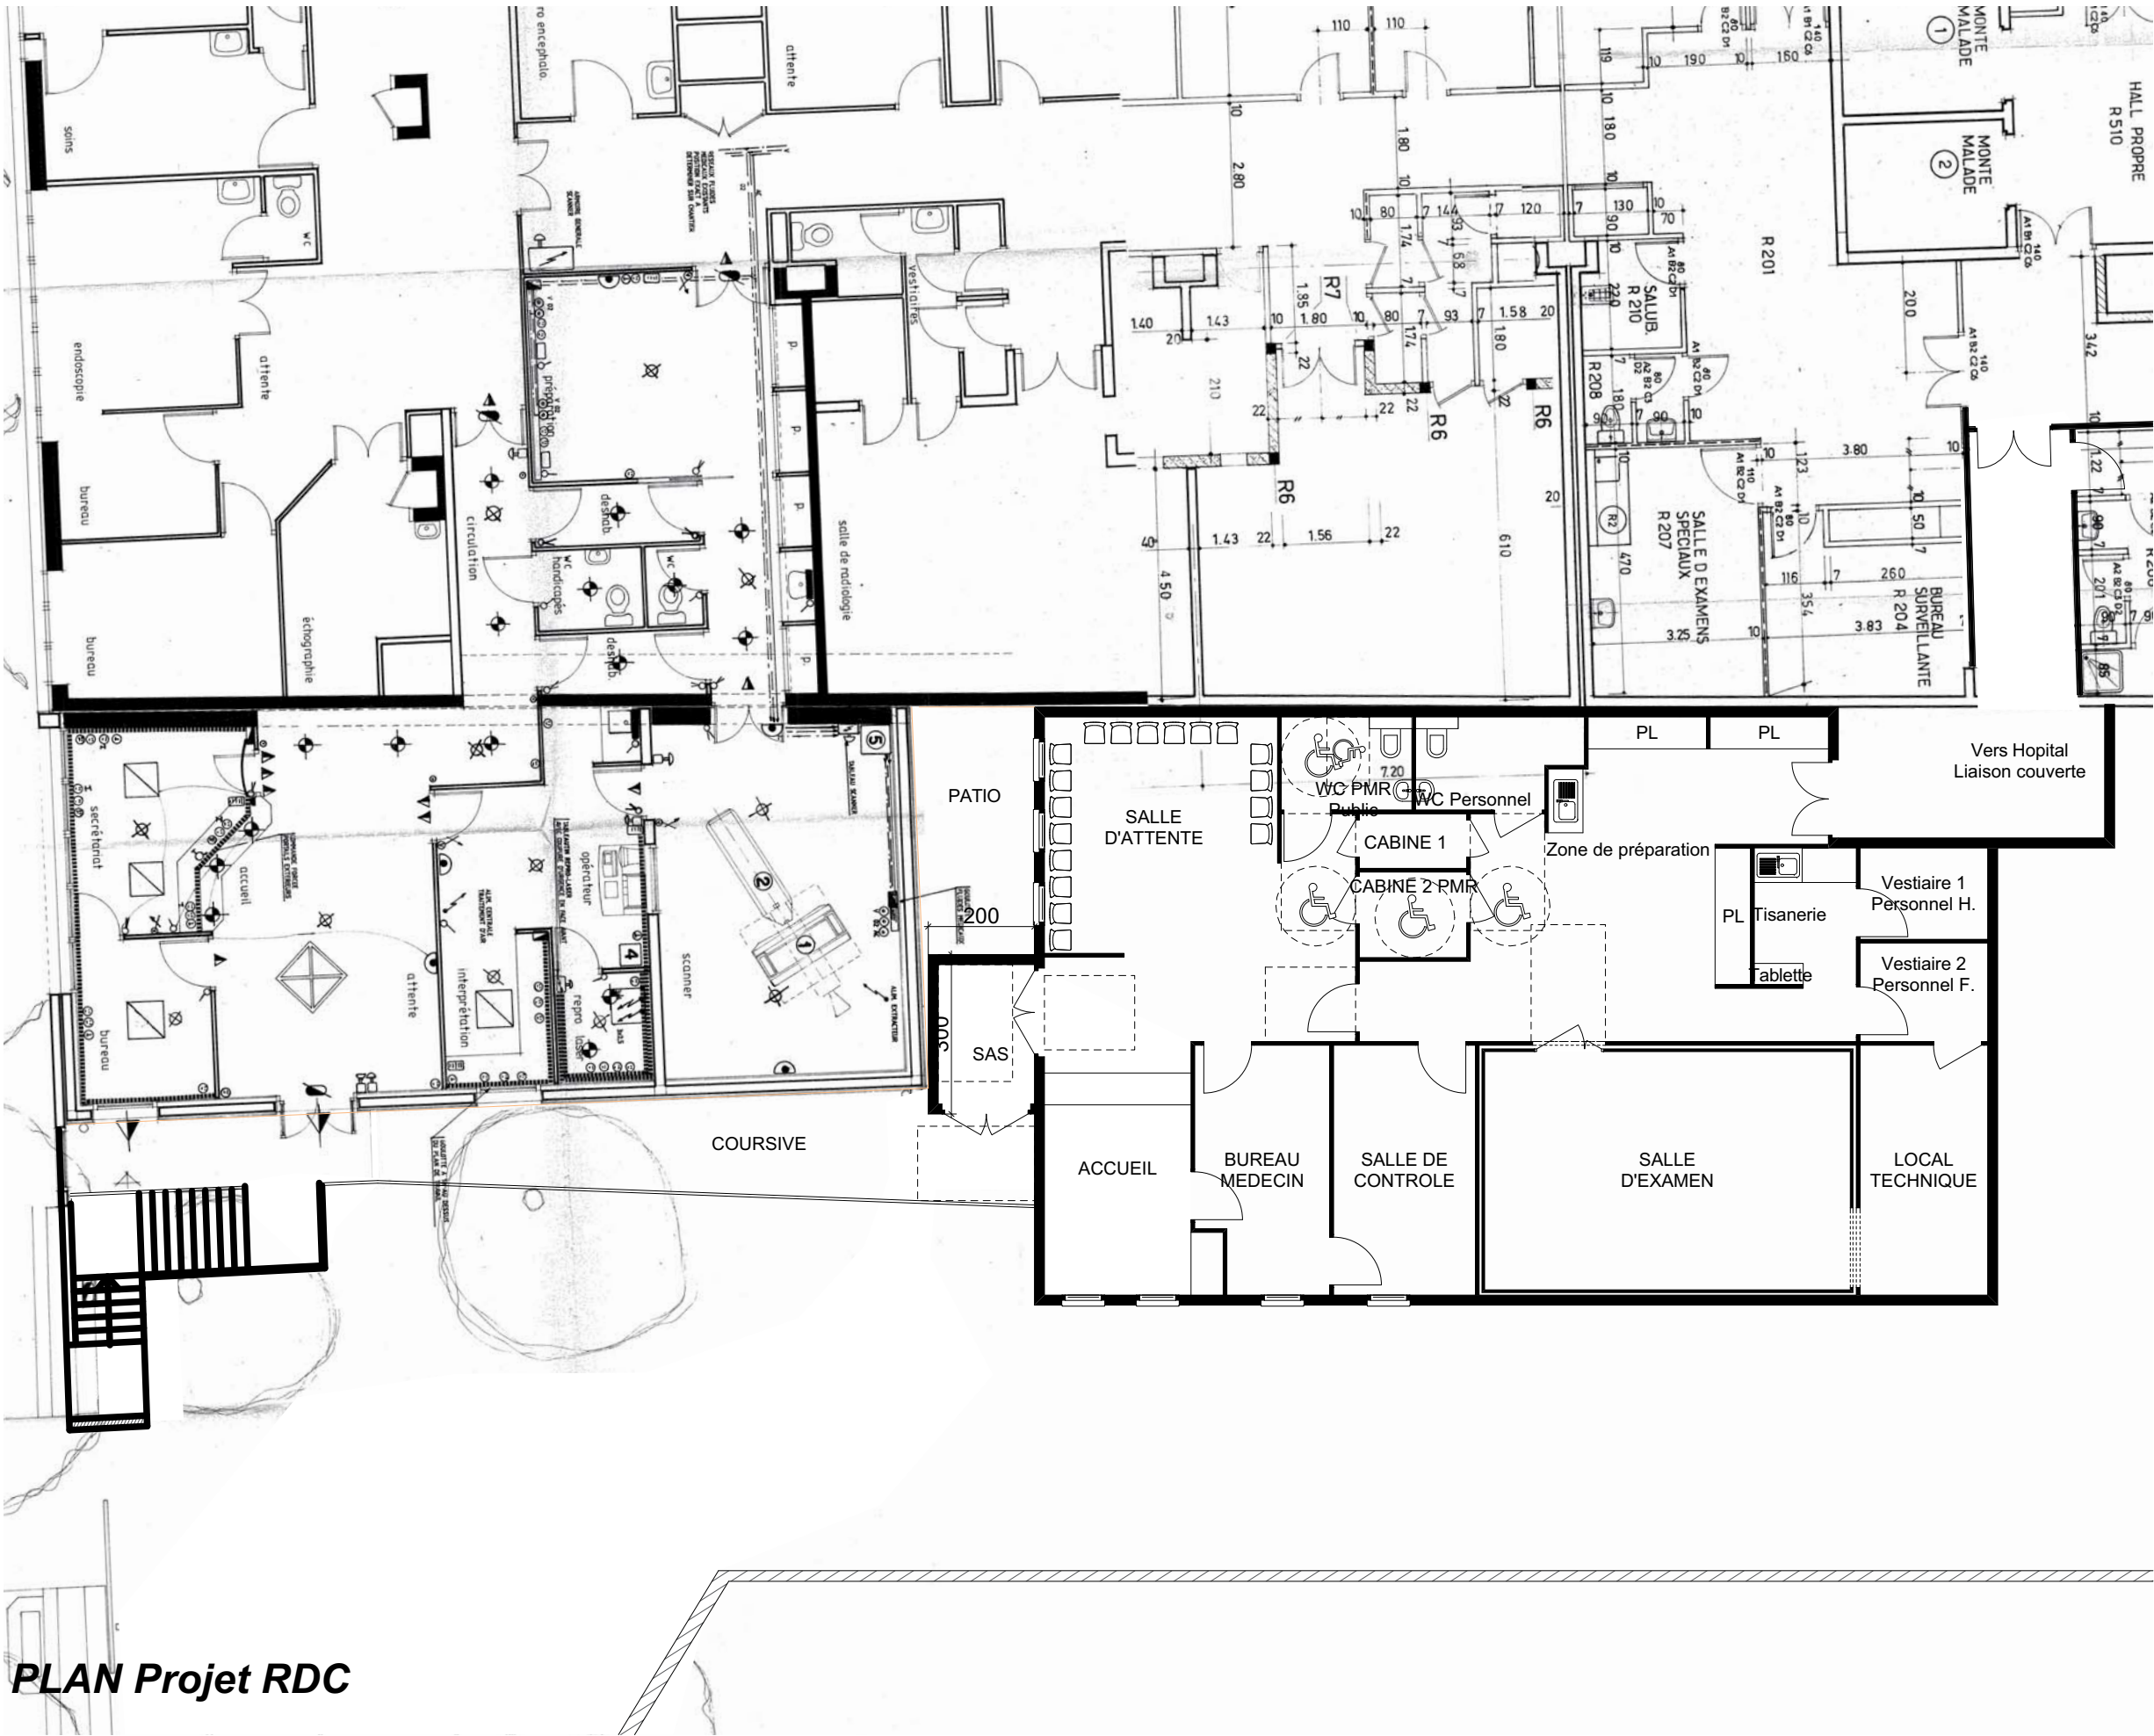

PLAN Projet RDC

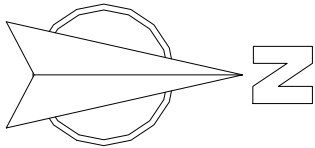

DEPARTEMENT de VAUCLUSE

GCS IRM du LUBERON
Centre Hospitalier de Cavaillon
119, av. G. Clémenceau
84 300 Cavaillon

Construction d'un IRM
119, av. G. Clémenceau
84 300 Cavaillon

ESQUISSE

Projet

PLAN

Ech.:1:125

Date:11/06/13


N°8

IND:00

BATYSS
ARCHITECTURE • URBANISME • A.M.O



PLAN Projet RDC

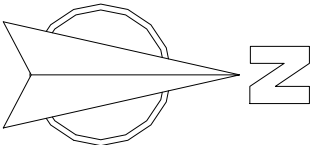

DEPARTEMENT de VAUCLUSE

GCS IRM du LUBERON
Centre Hospitalier de Cavaillon
119, av. G. Clémenceau
84 300 Cavaillon

Construction d'un IRM
119, av. G. Clémenceau
84 300 Cavaillon

ESQUISSE

Projet

PLAN

Ech.:1:200

Date:11/06/13

N°7

IND:00

