


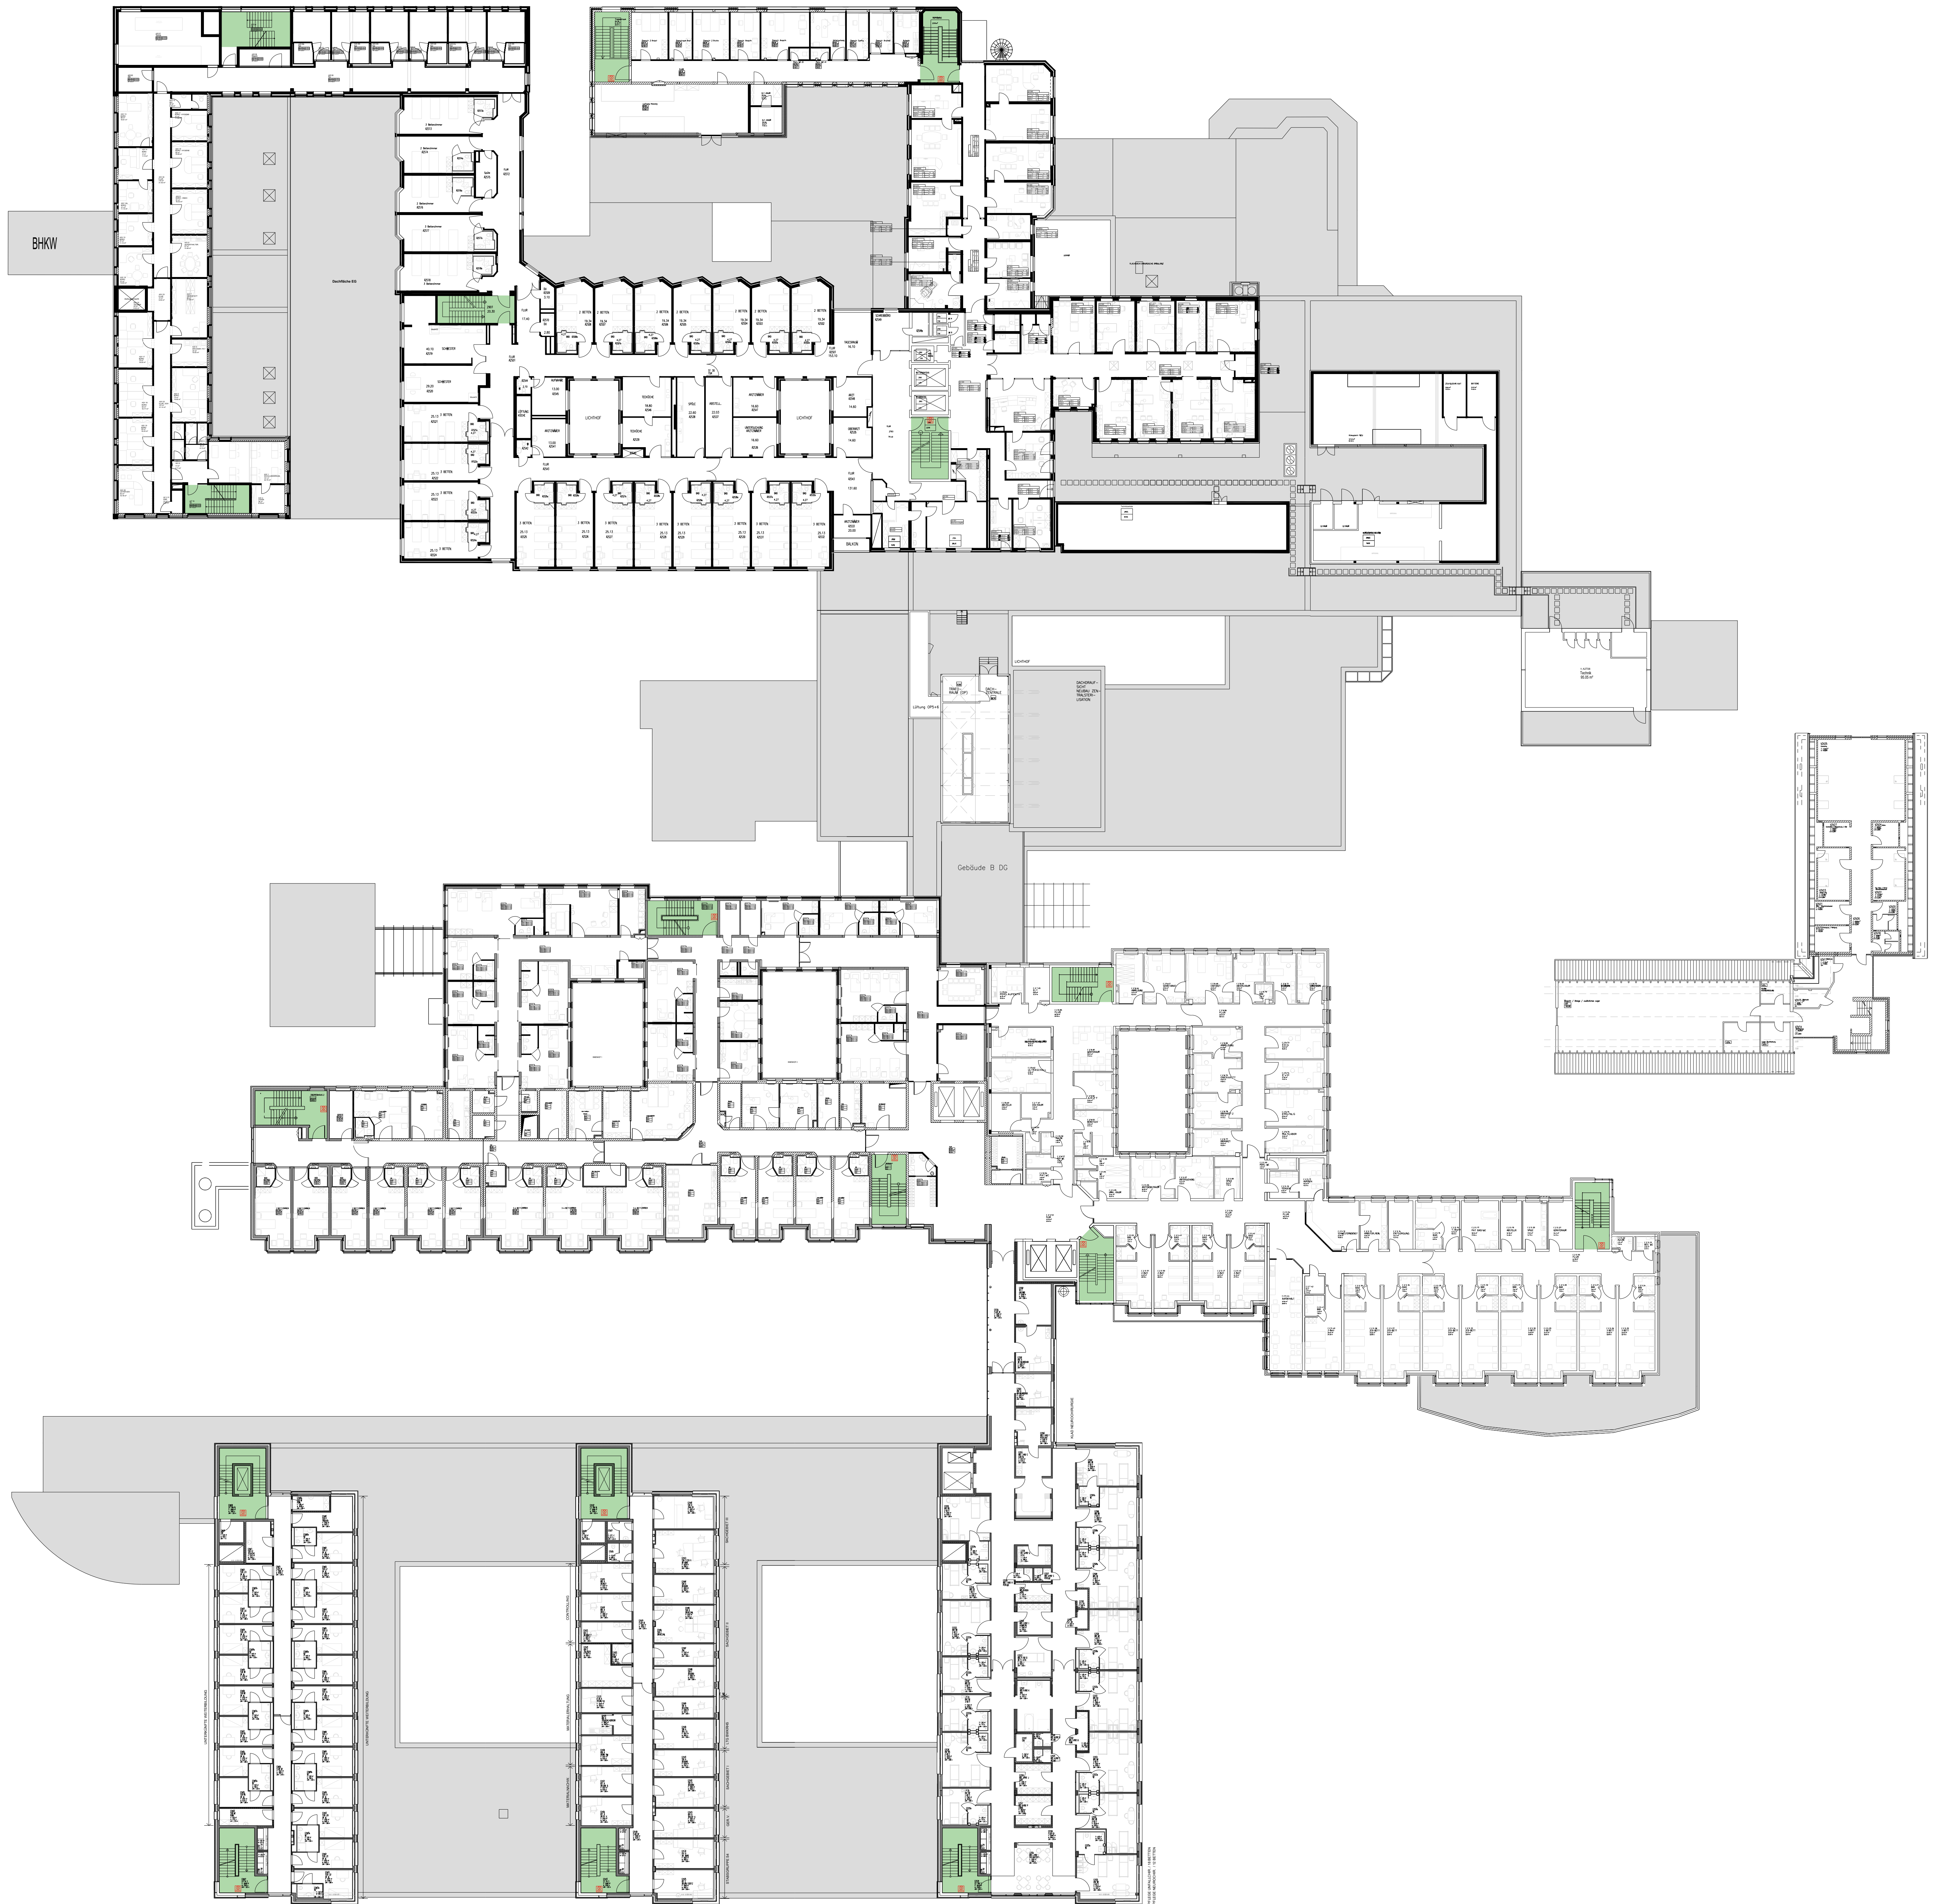

BHKW

Gebäude B DG