


- 1 Douche individuelle
Ref. DO 1
- 2 Vasque sur plan de toilette
Ref. VAS 5
- 3 Lave-main
Ref. LM
- 4 Lavabo 50 x 44 cm
Ref. LAV 3
- 5 Evier timbre d'office
Ref. TO
- 6 Lavabo médical
Ref. LAV 2
- 7 Auge de lavage
Ref. AL
- 8 Cuve simple
Ref. CUV
- 9 Paillasse humide 1 bac +
égouttoir
- 10 Vidoir "hospitalier"
Ref. VID
- 11 Douchette lave bassin
- 12 Lavabo chirurgical
Ref. AUGÉ

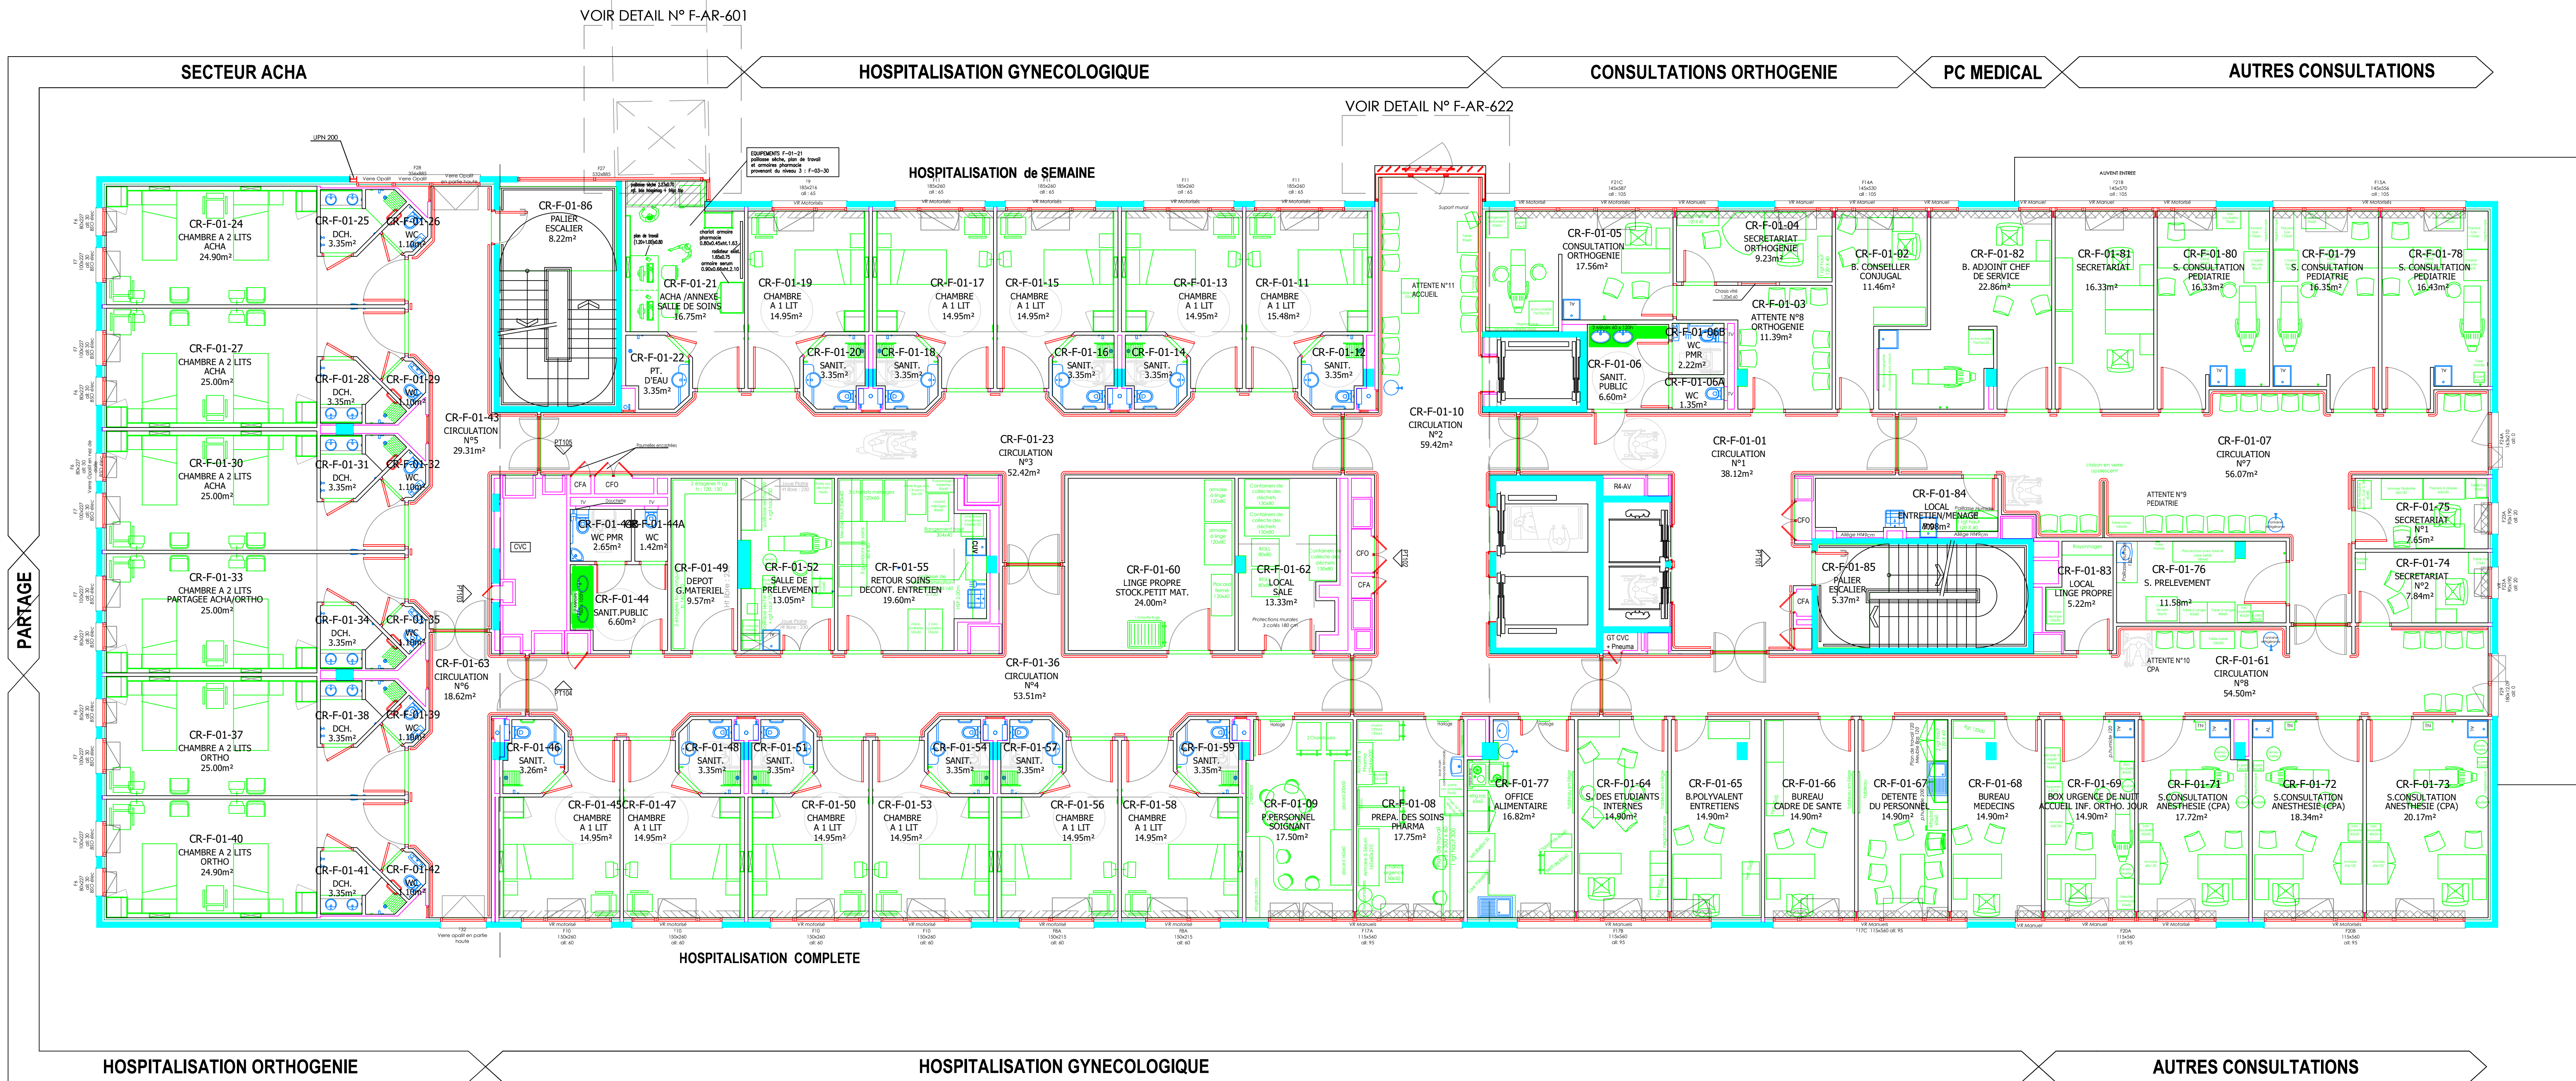

SDO = 1405.10m²