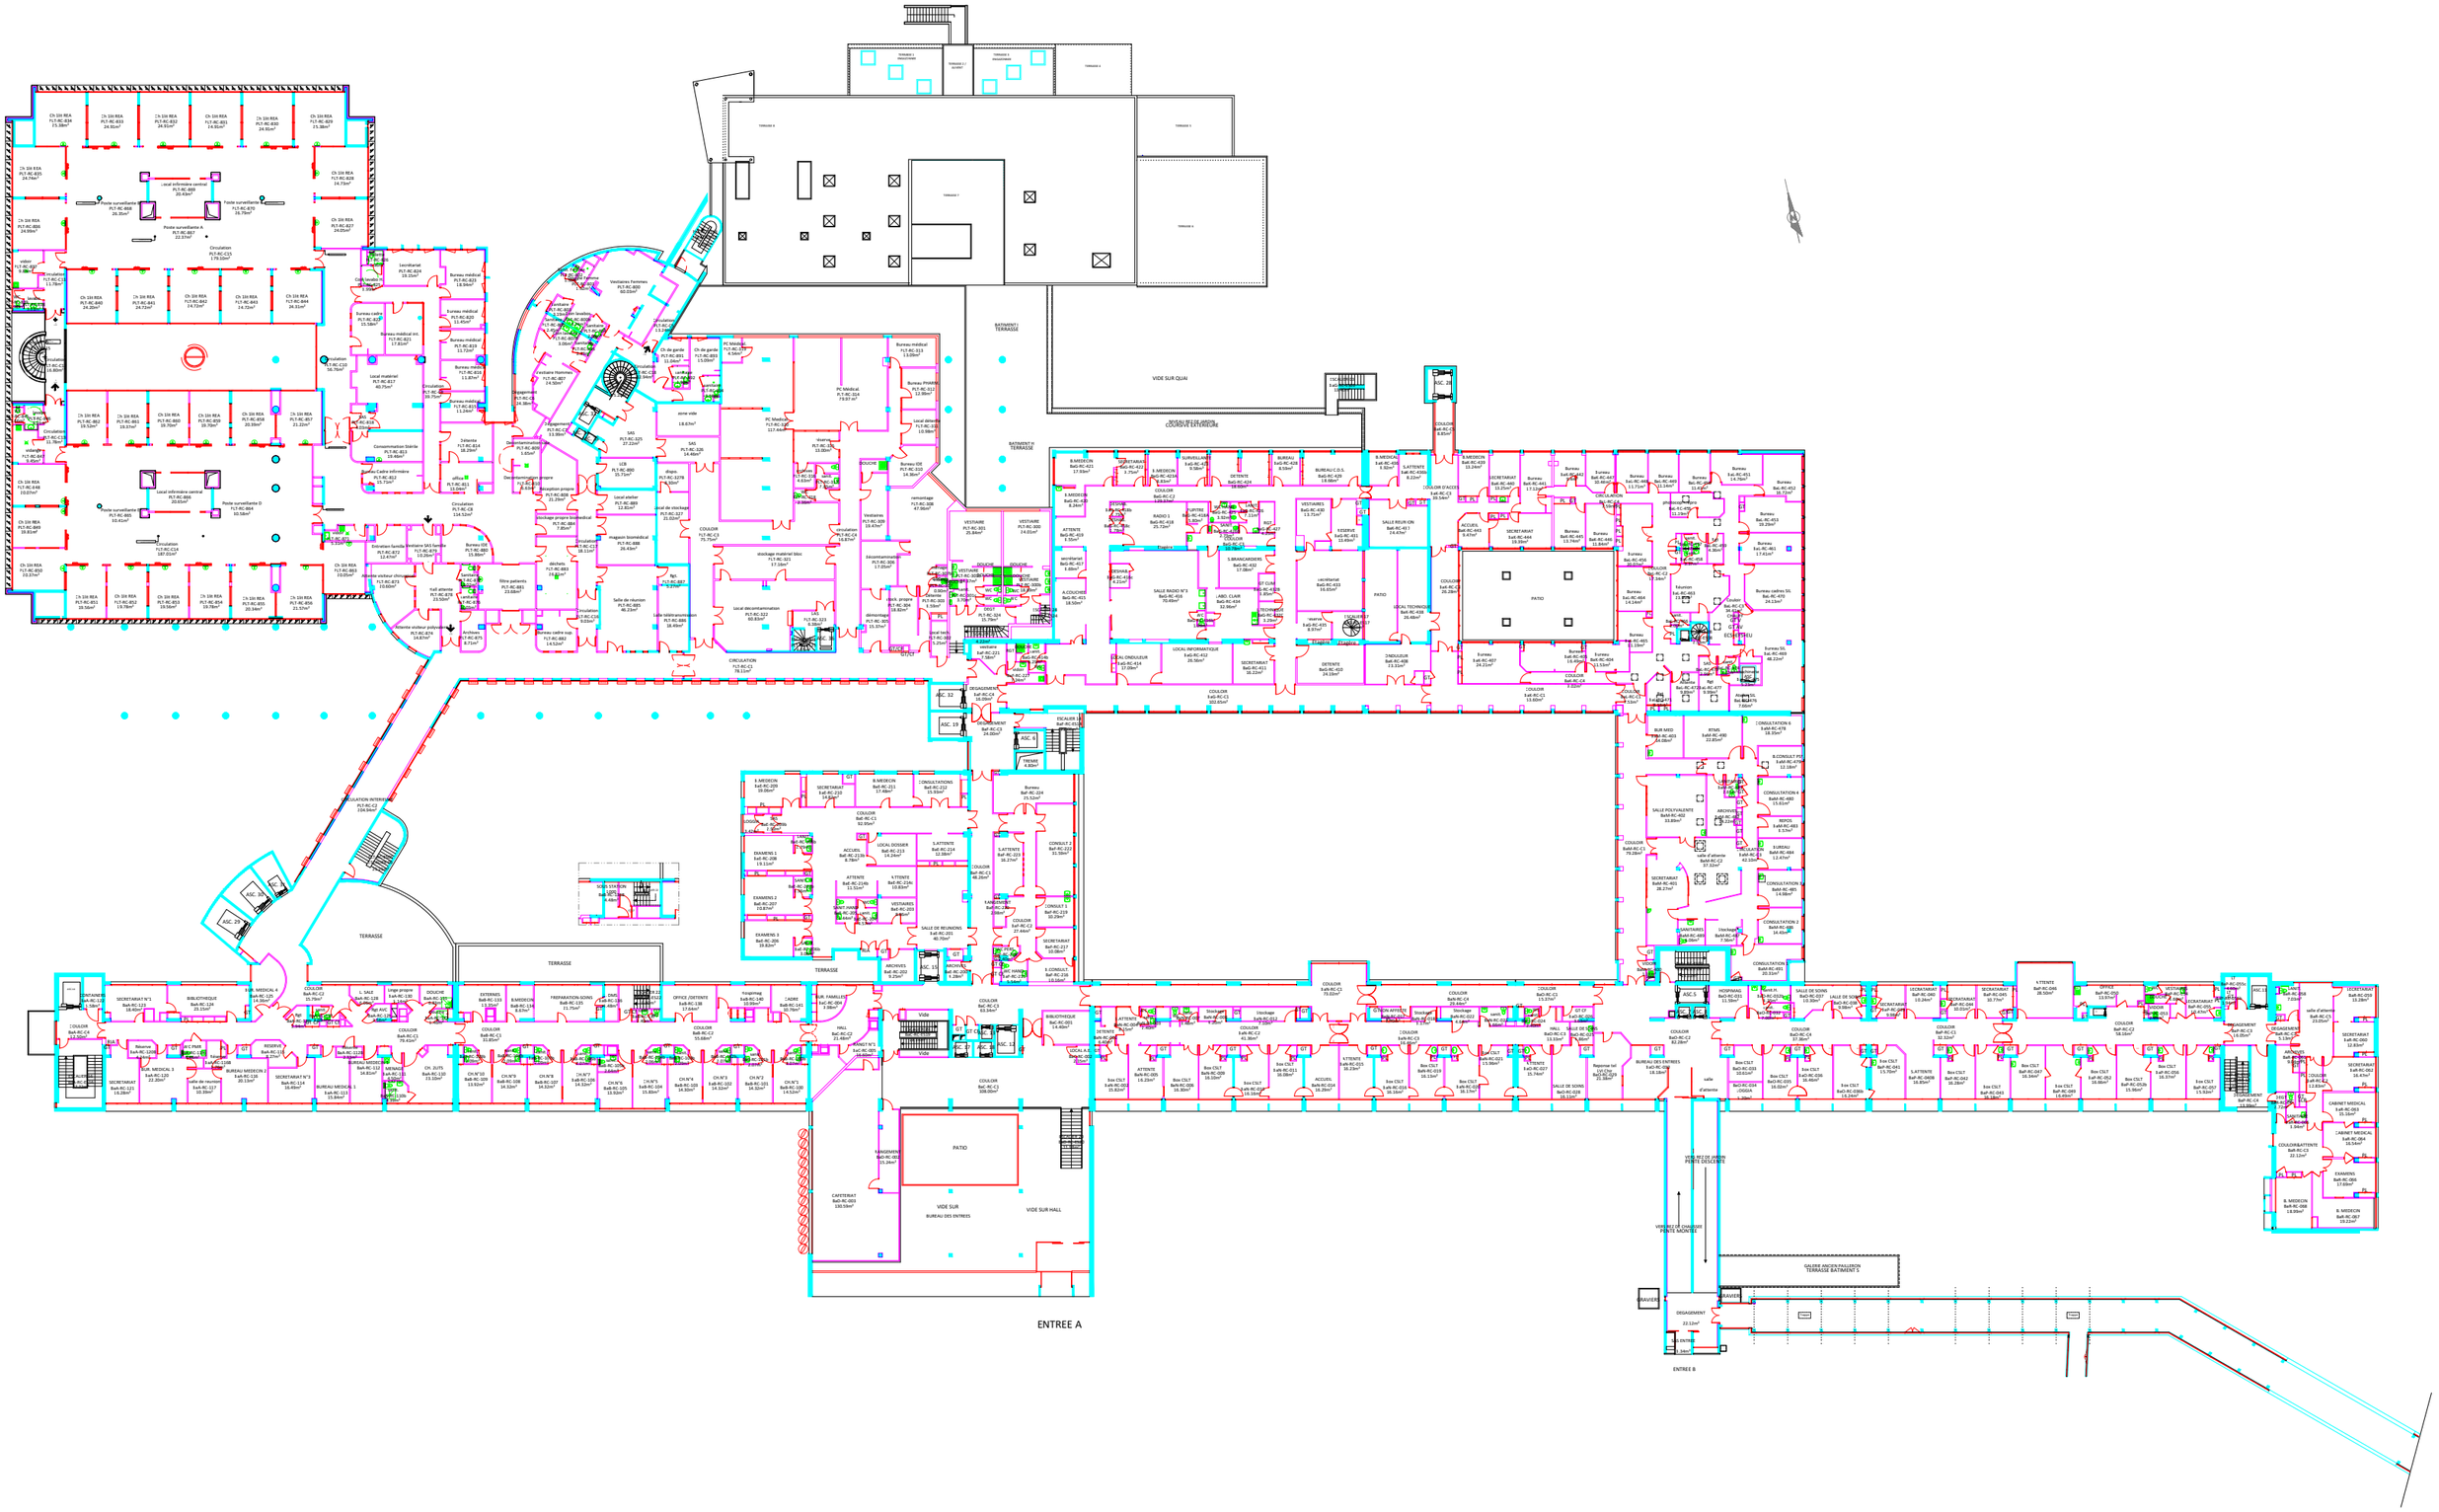
TERRASSE
VIDE SUR QUAI
PATIO
ENTREE A
ENTREE B
GALERIE ANCIEN PAVILLION TERRASSE BATIMENT 5