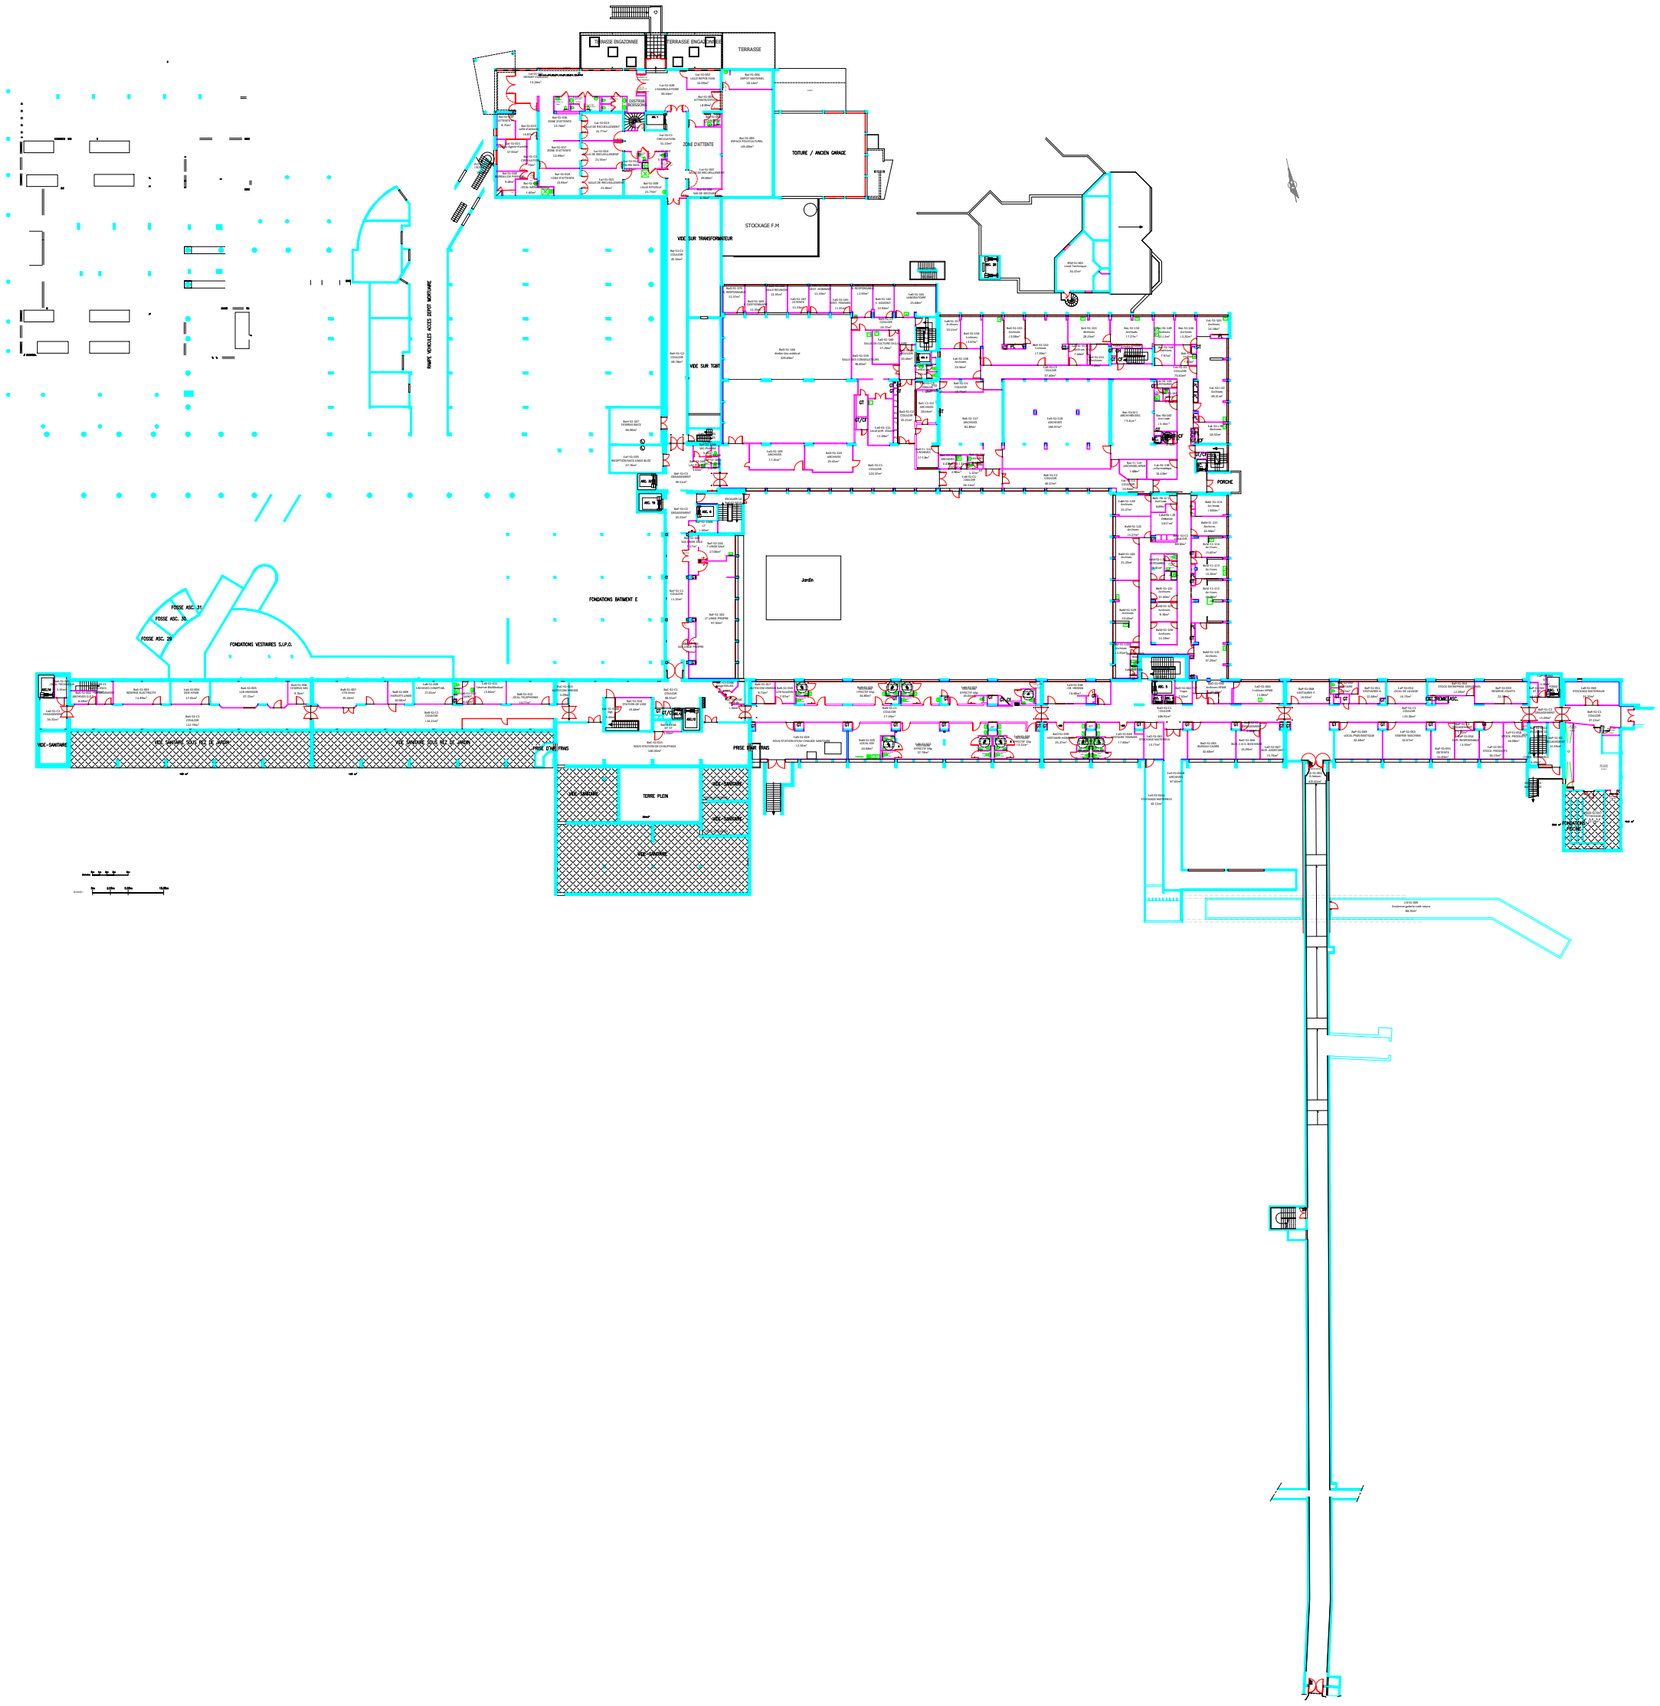
TERRASSE
ZONE D'ATTENTE
TOITURE / ANCIEN GARAGE
STOCKAGE F.M
VIDE SUR TRANSFORMATEUR
VIDE SUR TOIT
PARTI NOUVEAUX ACCES SERVIT MORTUAIRE
FONDATIONS BATIMENT E
Jardin
FONDATIONS VESTIAIRES S.U.P.O.
FOSSE ASC. 21
FOSSE ASC. 20
FOSSE ASC. 19
VIDE SANITAIRE VOIE RES DE JARDIN
VIDE SANITAIRE VOIE RES DE JARDIN
ZONE D'ATTENTE
ZONE D'ATTENTE
TERRE PLEIN
VIDE SANITAIRE
VIDE SANITAIRE
VIDE SANITAIRE
VIDE SANITAIRE
PORCHE
PORCHE
ASC.