


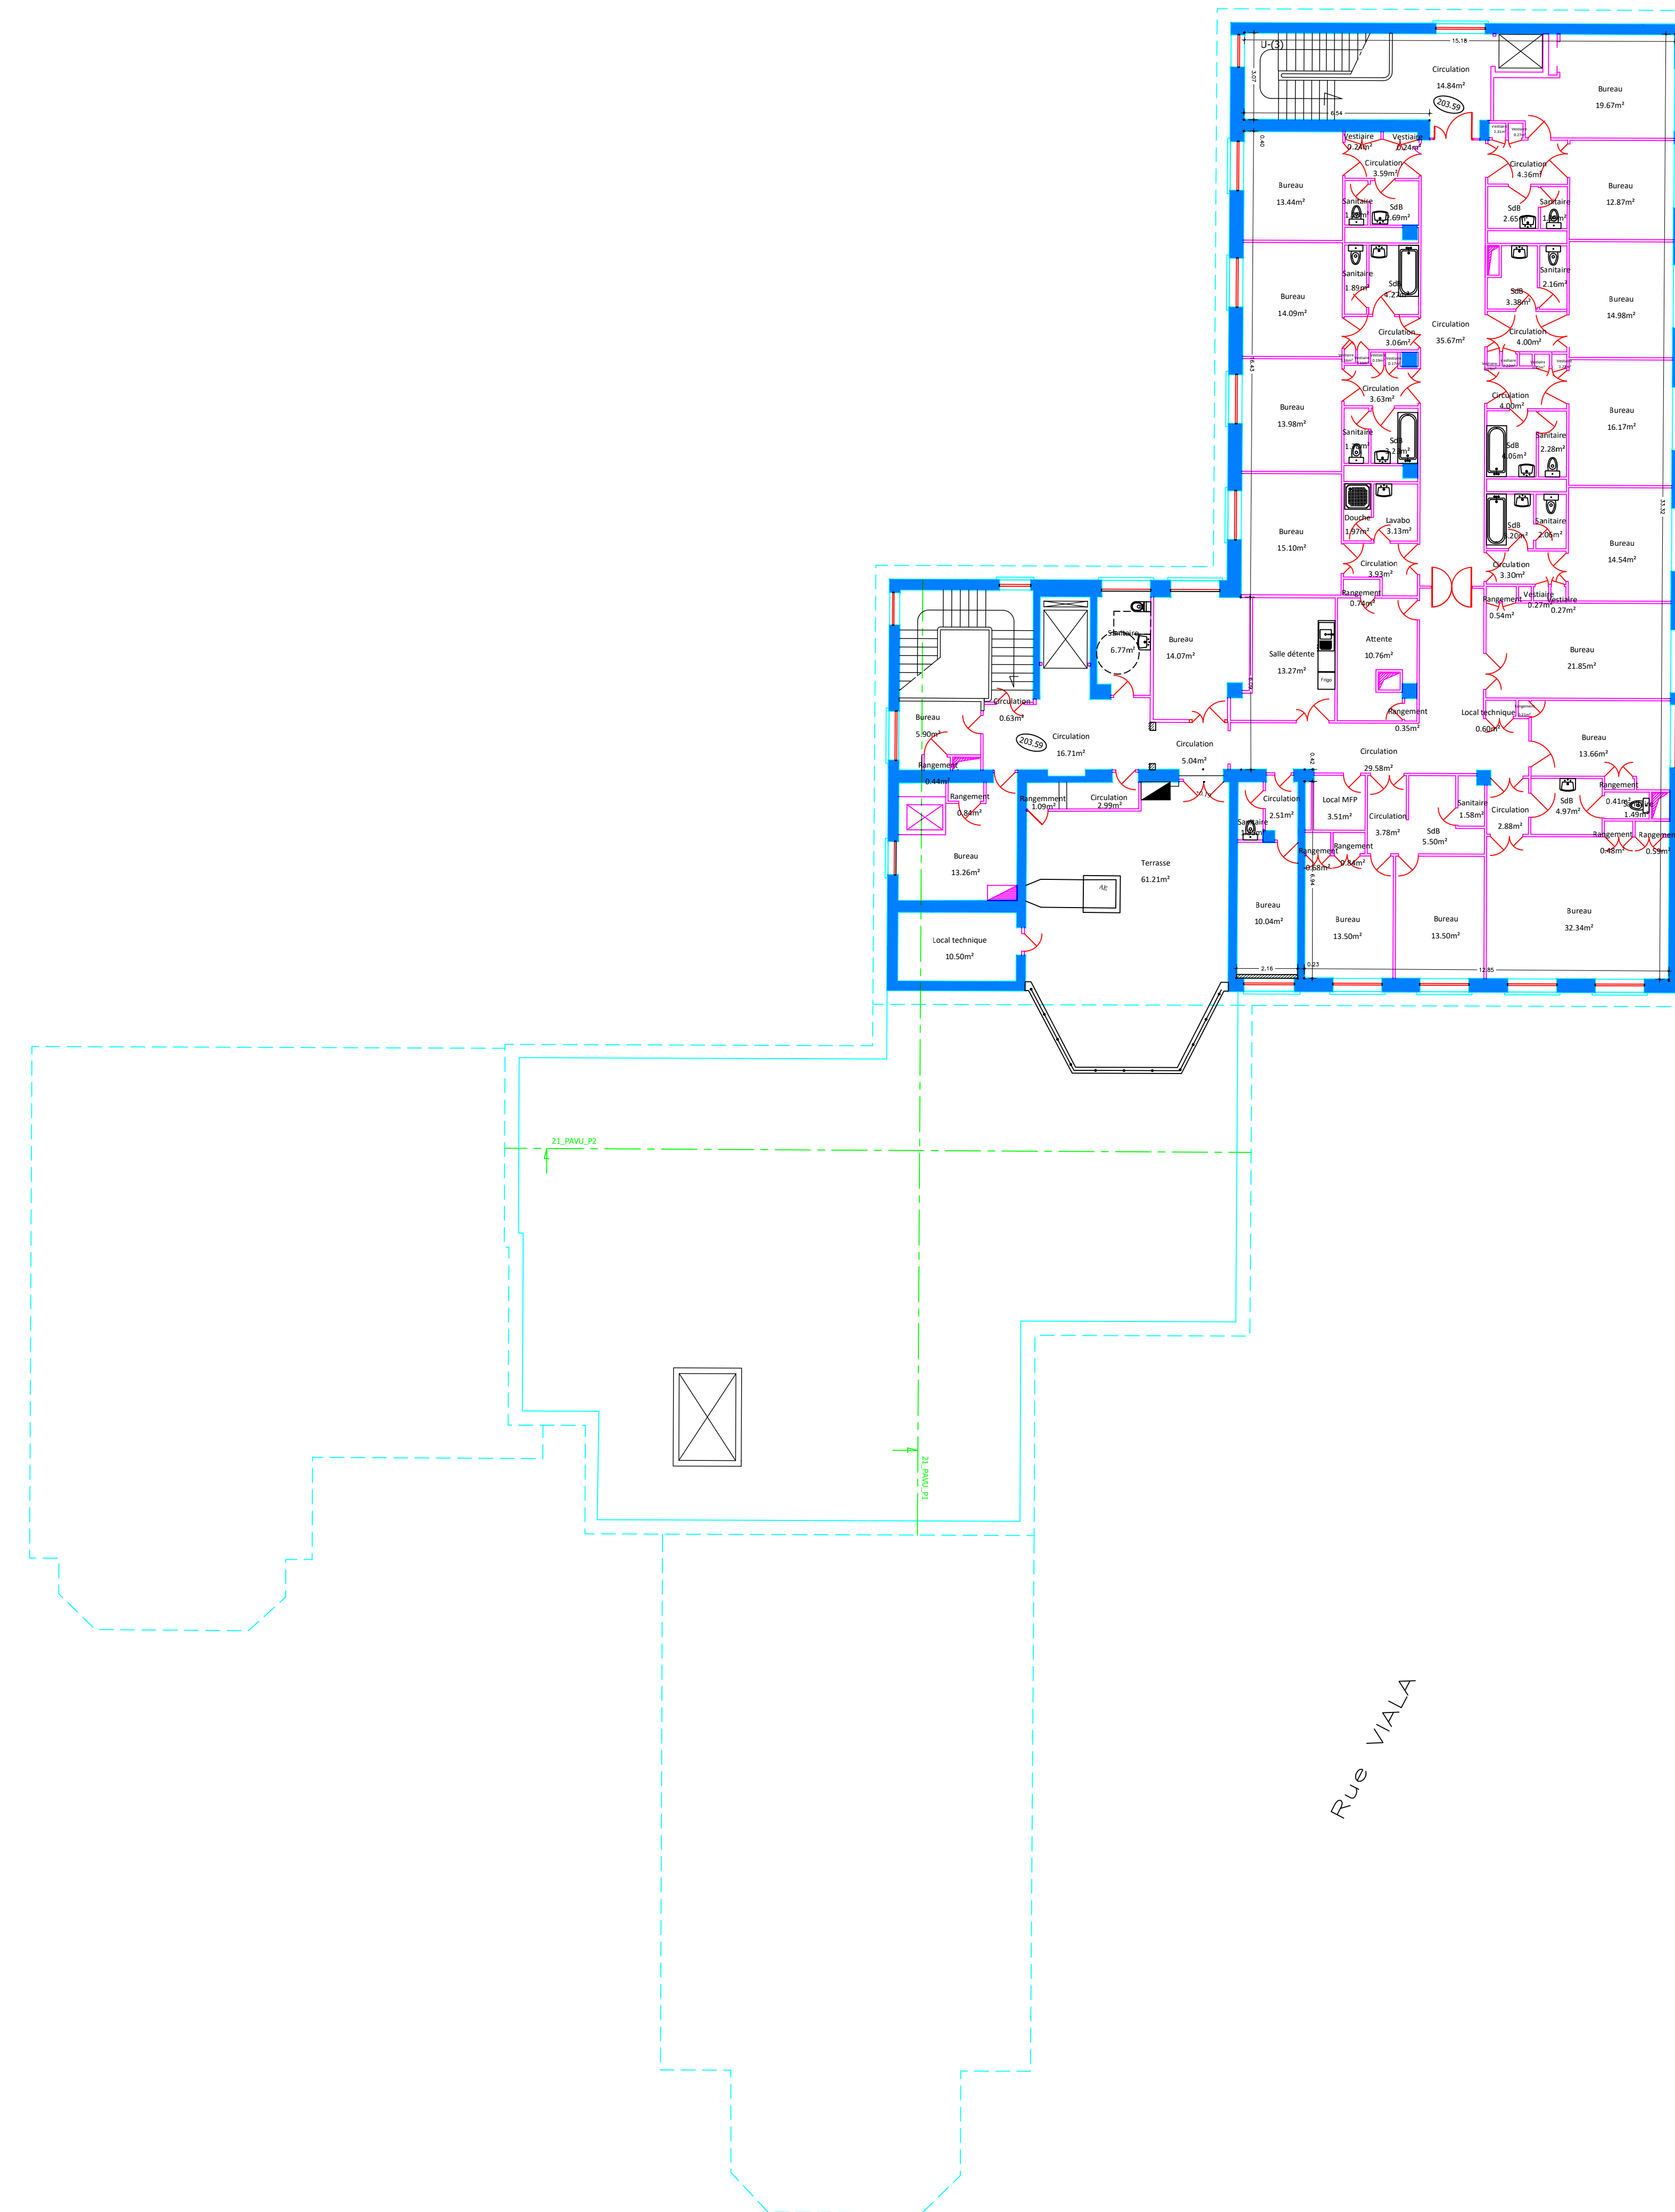

Avenue ROCKEFELLER

Rue VIALA