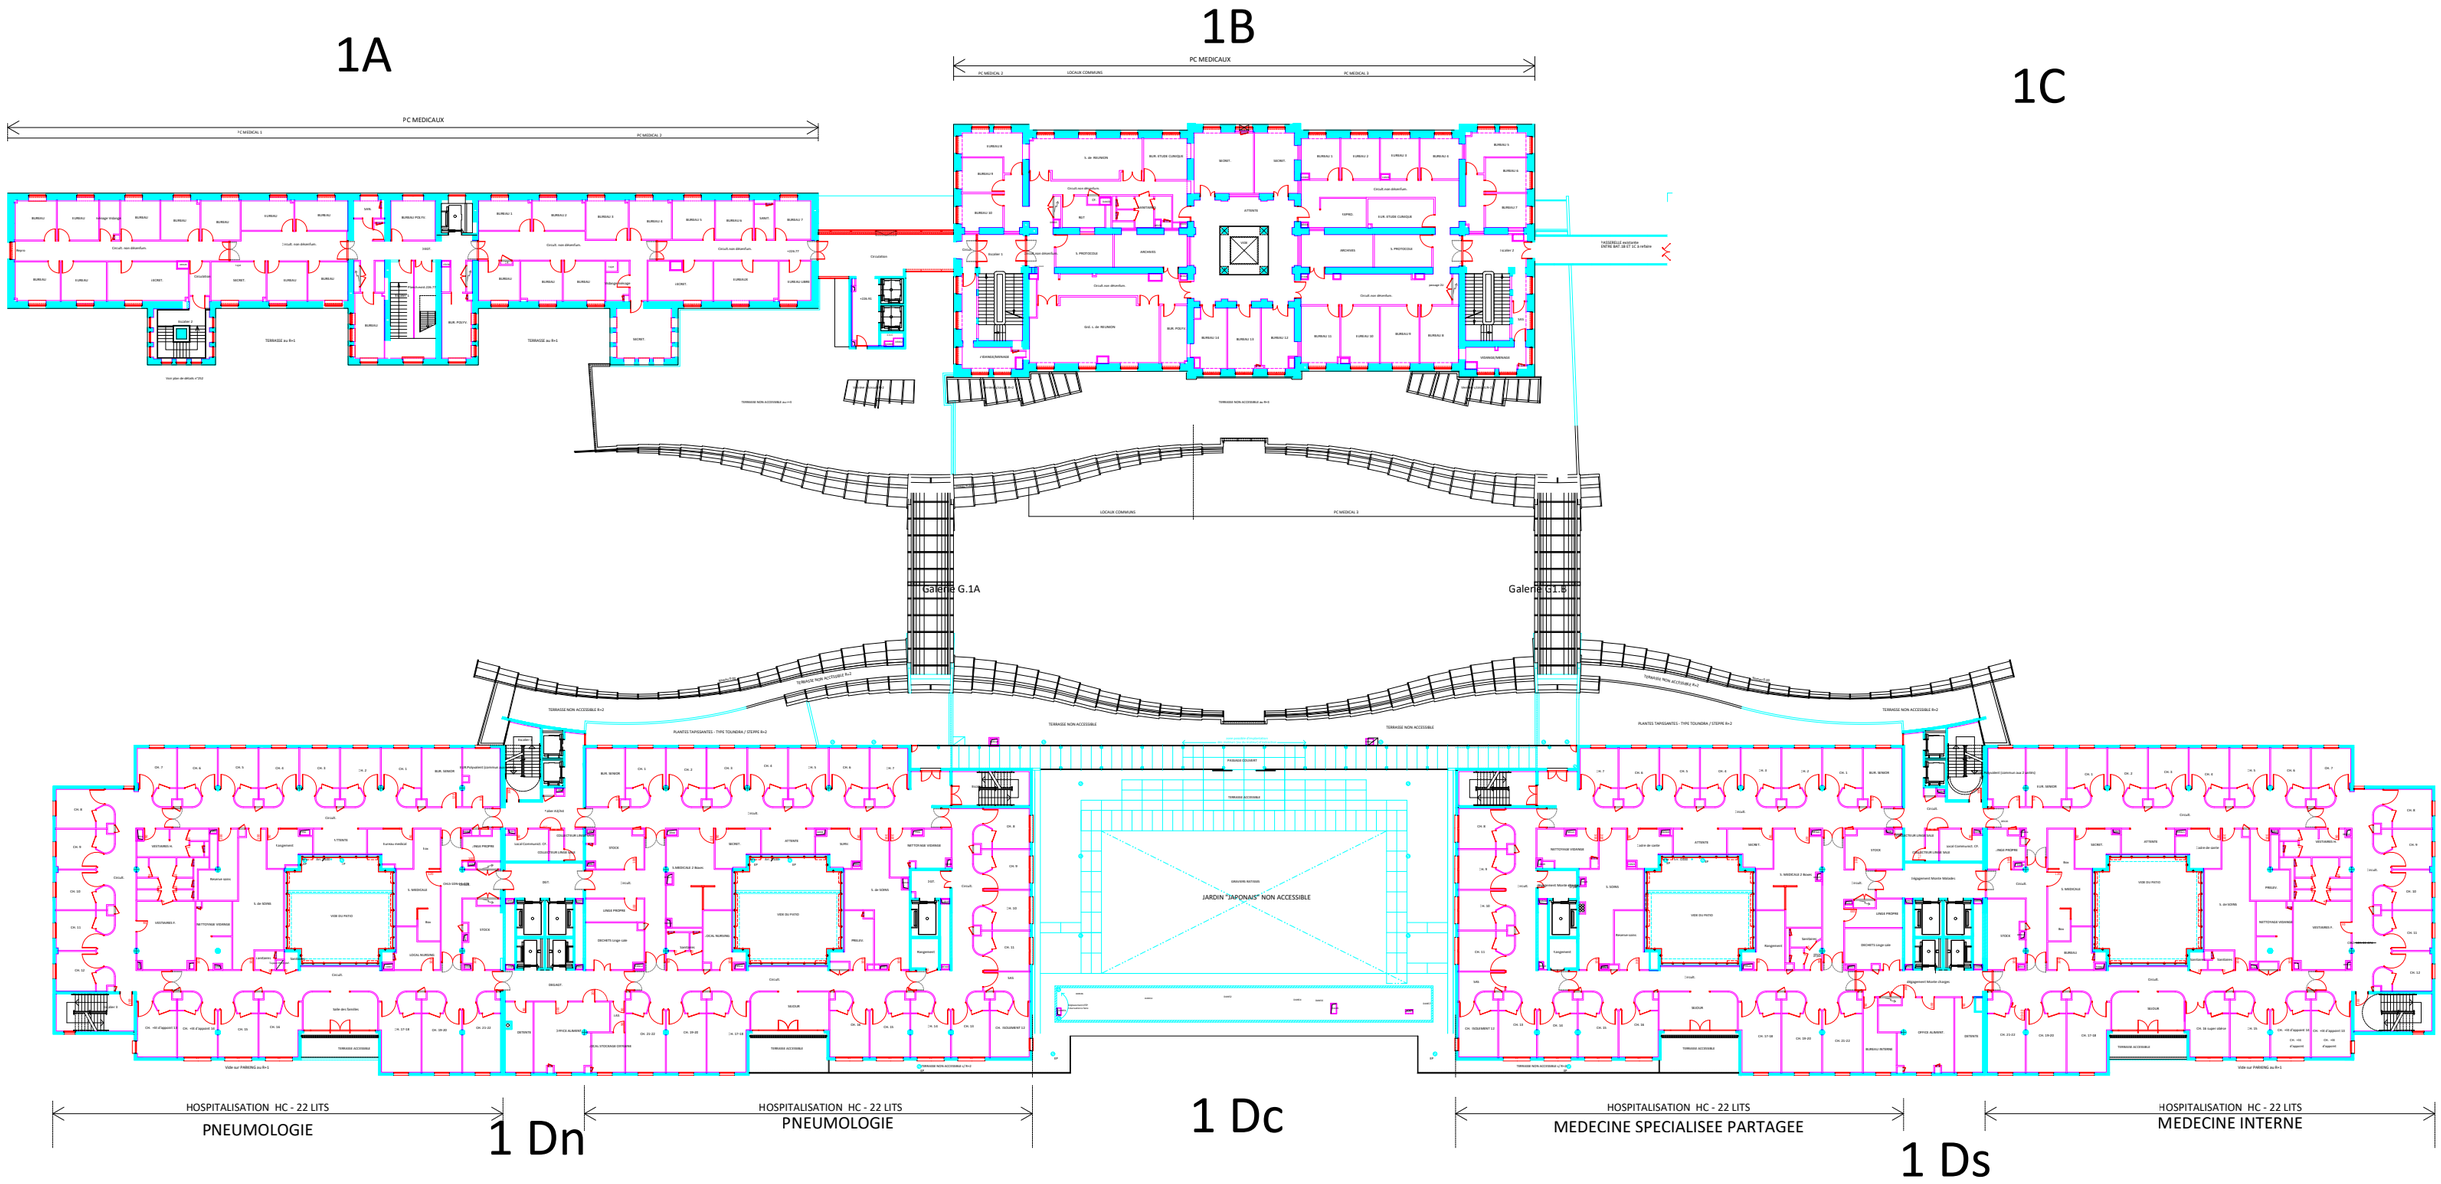
1A
1B
1C
PC MEDICAUX
PC MEDICAL 1
PC MEDICAL 2
PC MEDICAL 3
LOCAUX COMMUNS
Galerie G.1A
Galerie G.1.b
JARDIN "JAPONAIS" NON ACCESSIBLE
HOSPITALISATION HC - 22 LITS
PNEUMOLOGIE
1 Dn
HOSPITALISATION HC - 22 LITS
PNEUMOLOGIE
1 Dc
HOSPITALISATION HC - 22 LITS
MEDECINE SPECIALISEE PARTAGEE
1 Ds
HOSPITALISATION HC - 22 LITS
MEDECINE INTERNE