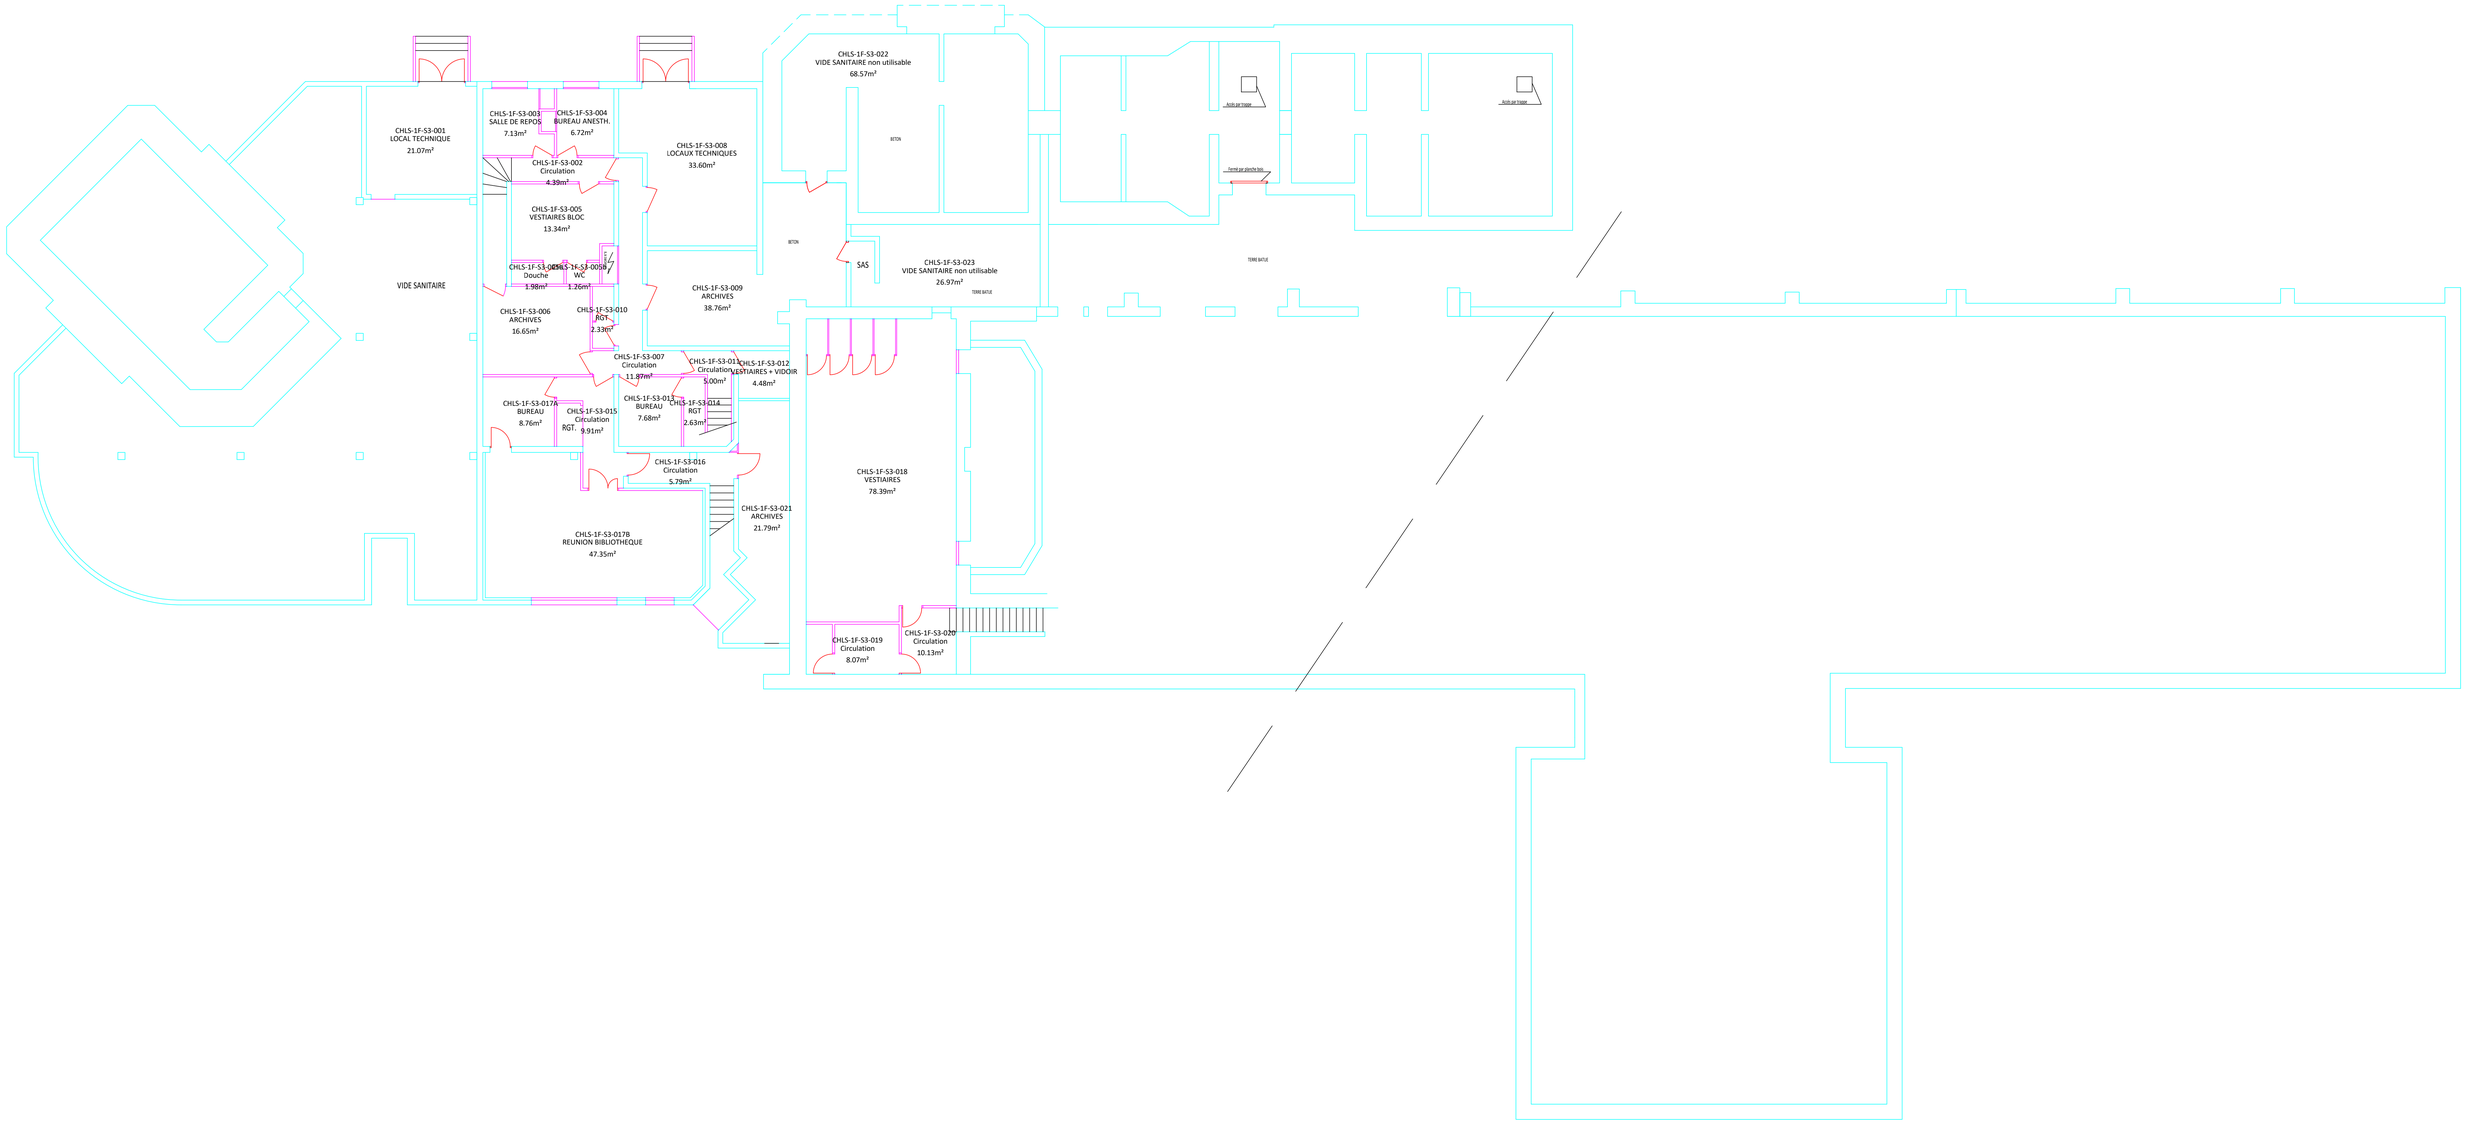
CHLS-1F-S3-001
LOCAL TECHNIQUE
21.07m²
VIDE SANITAIRE
CHLS-1F-S3-003
SALLE DE REPOS
7.13m²
CHLS-1F-S3-004
BUREAU ANESTH.
6.72m²
CHLS-1F-S3-002
Circulation
4.39m²
CHLS-1F-S3-005
VESTIAIRES BLOC
13.34m²
CHLS-1F-S3-006
ARCHIVES
16.65m²
CHLS-1F-S3-008
LOCAUX TECHNIQUES
33.60m²
CHLS-1F-S3-009
ARCHIVES
38.76m²
CHLS-1F-S3-022
VIDE SANITAIRE non utilisable
68.57m²
BETON
SAS
CHLS-1F-S3-023
VIDE SANITAIRE non utilisable
26.97m²
TERRE BATLE
Accès par trappe
Fermé par planche bois
CHLS-1F-S3-007
Circulation
11.87m²
CHLS-1F-S3-010
RGT.
2.33m²
CHLS-1F-S3-011
Circulation
5.00m²
CHLS-1F-S3-012
VESTIAIRES + VIDOIR
4.48m²
CHLS-1F-S3-013
BUREAU
7.68m²
CHLS-1F-S3-014
RGT
2.63m²
CHLS-1F-S3-015
Circulation
9.91m²
CHLS-1F-S3-017A
BUREAU
8.76m²
CHLS-1F-S3-016
Circulation
5.79m²
CHLS-1F-S3-017B
REUNION BIBLIOTHEQUE
47.35m²
CHLS-1F-S3-021
ARCHIVES
21.79m²
CHLS-1F-S3-018
VESTIAIRES
78.39m²
CHLS-1F-S3-019
Circulation
8.07m²
CHLS-1F-S3-020
Circulation
10.13m²