


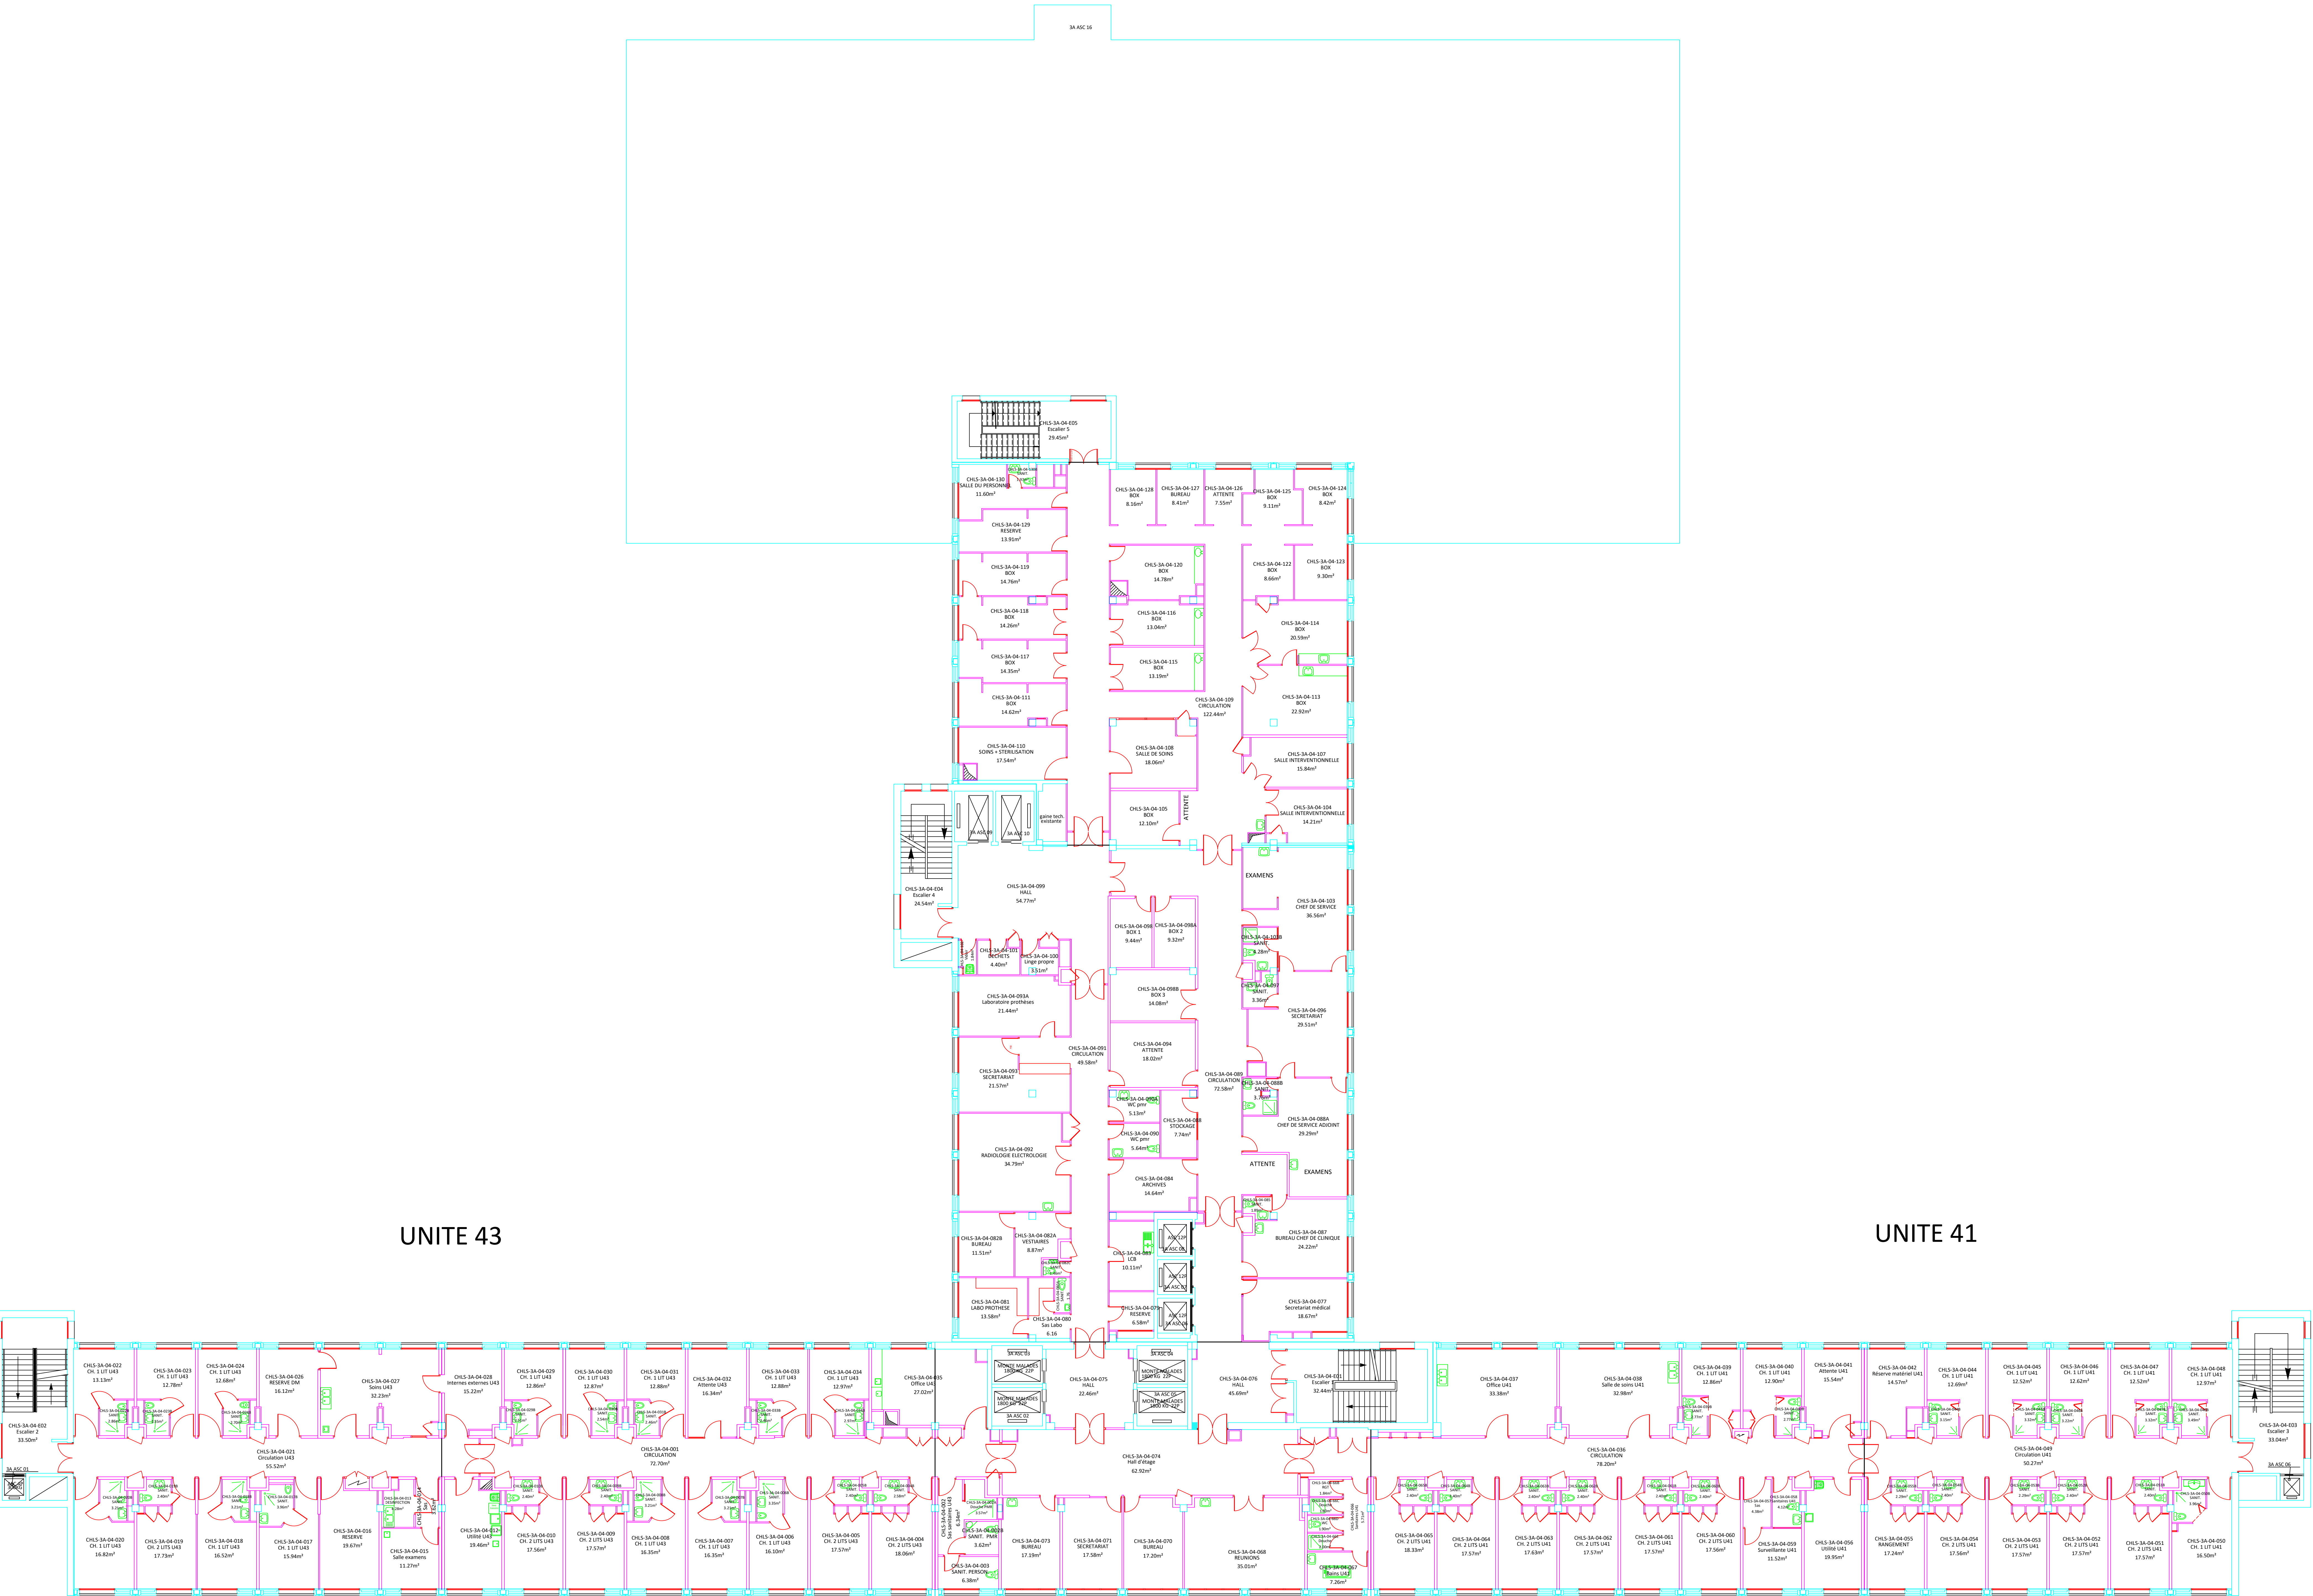

UNITE 43

UNITE 41