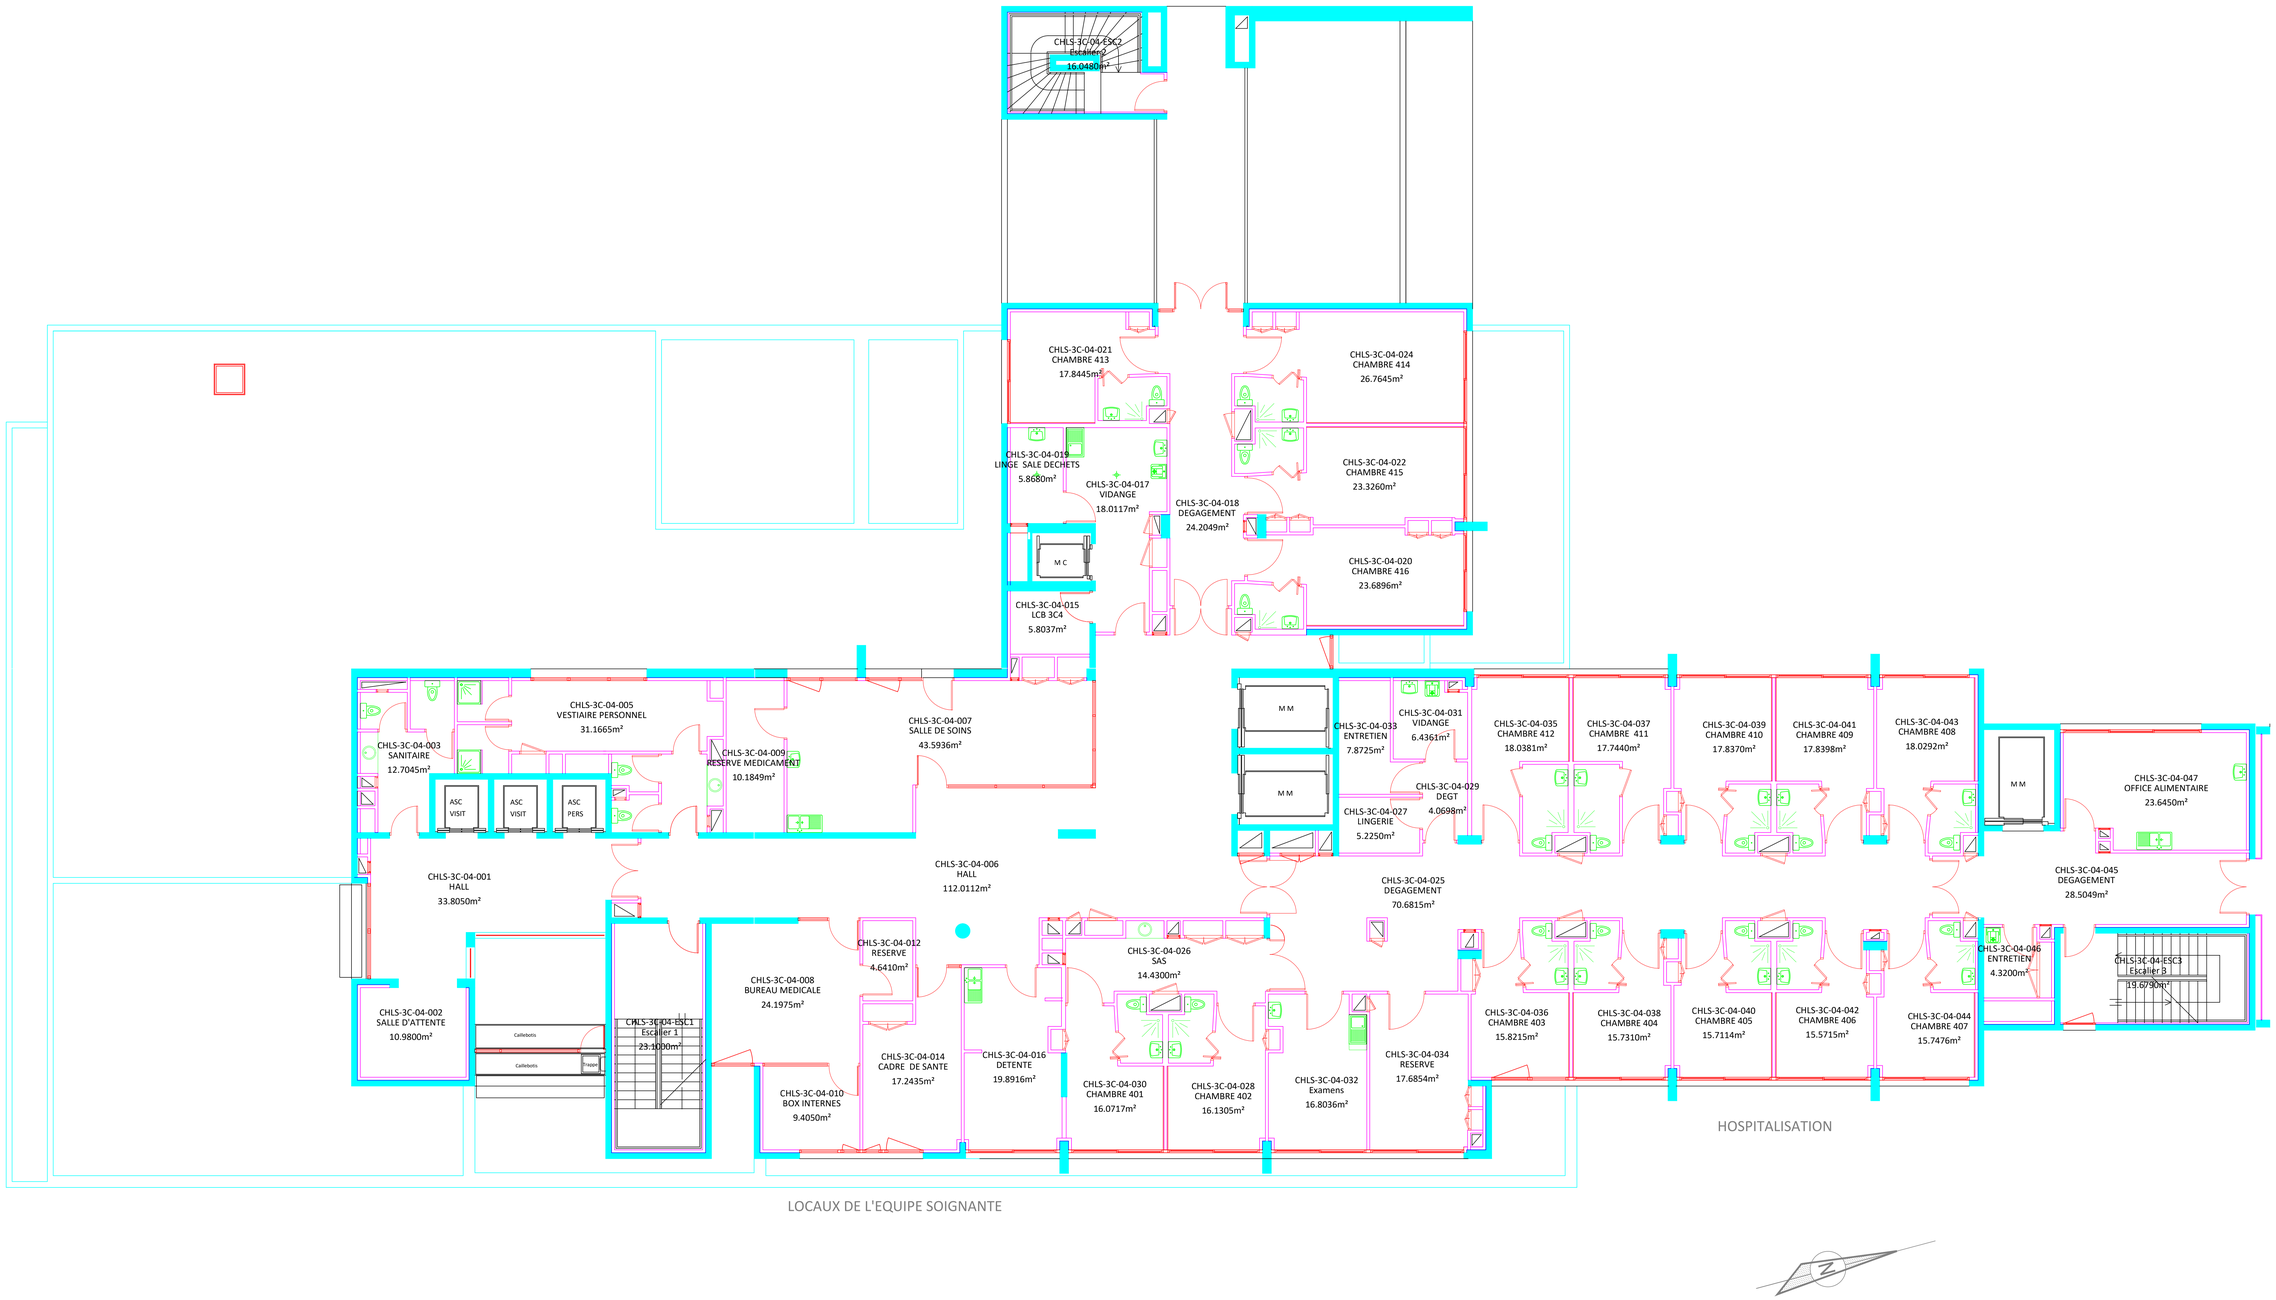
CHLS-3C-04-ESC2
Escalier 2
16.0480m²
CHLS-3C-04-021
CHAMBRE 413
17.8445m²
CHLS-3C-04-024
CHAMBRE 414
26.7645m²
CHLS-3C-04-019
LINGE SALE DECHETS
5.8680m²
CHLS-3C-04-017
VIDANGE
18.0117m²
CHLS-3C-04-018
DEGAGEMENT
24.2049m²
CHLS-3C-04-022
CHAMBRE 415
23.3260m²
M C
CHLS-3C-04-020
CHAMBRE 416
23.6896m²
CHLS-3C-04-015
LCB 3C4
5.8037m²
CHLS-3C-04-005
VESTIAIRE PERSONNEL
31.1665m²
CHLS-3C-04-007
SALLE DE SOINS
43.5936m²
CHLS-3C-04-003
SANITAIRE
12.7045m²
CHLS-3C-04-009
RESERVE MEDICAMENT
10.1849m²
ASC
VISIT
ASC
VISIT
ASC
PERS
CHLS-3C-04-006
HALL
112.0112m²
CHLS-3C-04-001
HALL
33.8050m²
M M
M M
CHLS-3C-04-033
ENTRETIEN
7.8725m²
CHLS-3C-04-031
VIDANGE
6.4361m²
CHLS-3C-04-029
DEGT
4.0698m²
CHLS-3C-04-027
LINGERIE
5.2250m²
CHLS-3C-04-025
DEGAGEMENT
70.6815m²
CHLS-3C-04-035
CHAMBRE 412
18.0381m²
CHLS-3C-04-037
CHAMBRE 411
17.7440m²
CHLS-3C-04-039
CHAMBRE 410
17.8370m²
CHLS-3C-04-041
CHAMBRE 409
17.8398m²
CHLS-3C-04-043
CHAMBRE 408
18.0292m²
M M
CHLS-3C-04-047
OFFICE ALIMENTAIRE
23.6450m²
CHLS-3C-04-045
DEGAGEMENT
28.5049m²
CHLS-3C-04-012
RESERVE
4.6410m²
CHLS-3C-04-026
SAS
14.4300m²
CHLS-3C-04-046
ENTRETIEN
4.3200m²
CHLS-3C-04-ESC3
Escalier 3
18.6790m²
CHLS-3C-04-008
BUREAU MEDICALE
24.1975m²
CHLS-3C-04-002
SALLE D'ATTENTE
10.9800m²
Callebotis
Callebotis
Trappe
CHLS-3C-04-ESC1
Escalier 1
23.1000m²
CHLS-3C-04-014
CADRE DE SANTE
17.2435m²
CHLS-3C-04-016
DETENTE
19.8916m²
CHLS-3C-04-030
CHAMBRE 401
16.0717m²
CHLS-3C-04-028
CHAMBRE 402
16.1305m²
CHLS-3C-04-032
Examens
16.8036m²
CHLS-3C-04-034
RESERVE
17.6854m²
CHLS-3C-04-036
CHAMBRE 403
15.8215m²
CHLS-3C-04-038
CHAMBRE 404
15.7310m²
CHLS-3C-04-040
CHAMBRE 405
15.7114m²
CHLS-3C-04-042
CHAMBRE 406
15.5715m²
CHLS-3C-04-044
CHAMBRE 407
15.7476m²
CHLS-3C-04-010
BOX INTERNES
9.4050m²
HOSPITALISATION
LOCAUX DE L'EQUIPE SOIGNANTE
N