



**LIMITE BÂTIMENT
EXISTANT / RéHABILITATION**

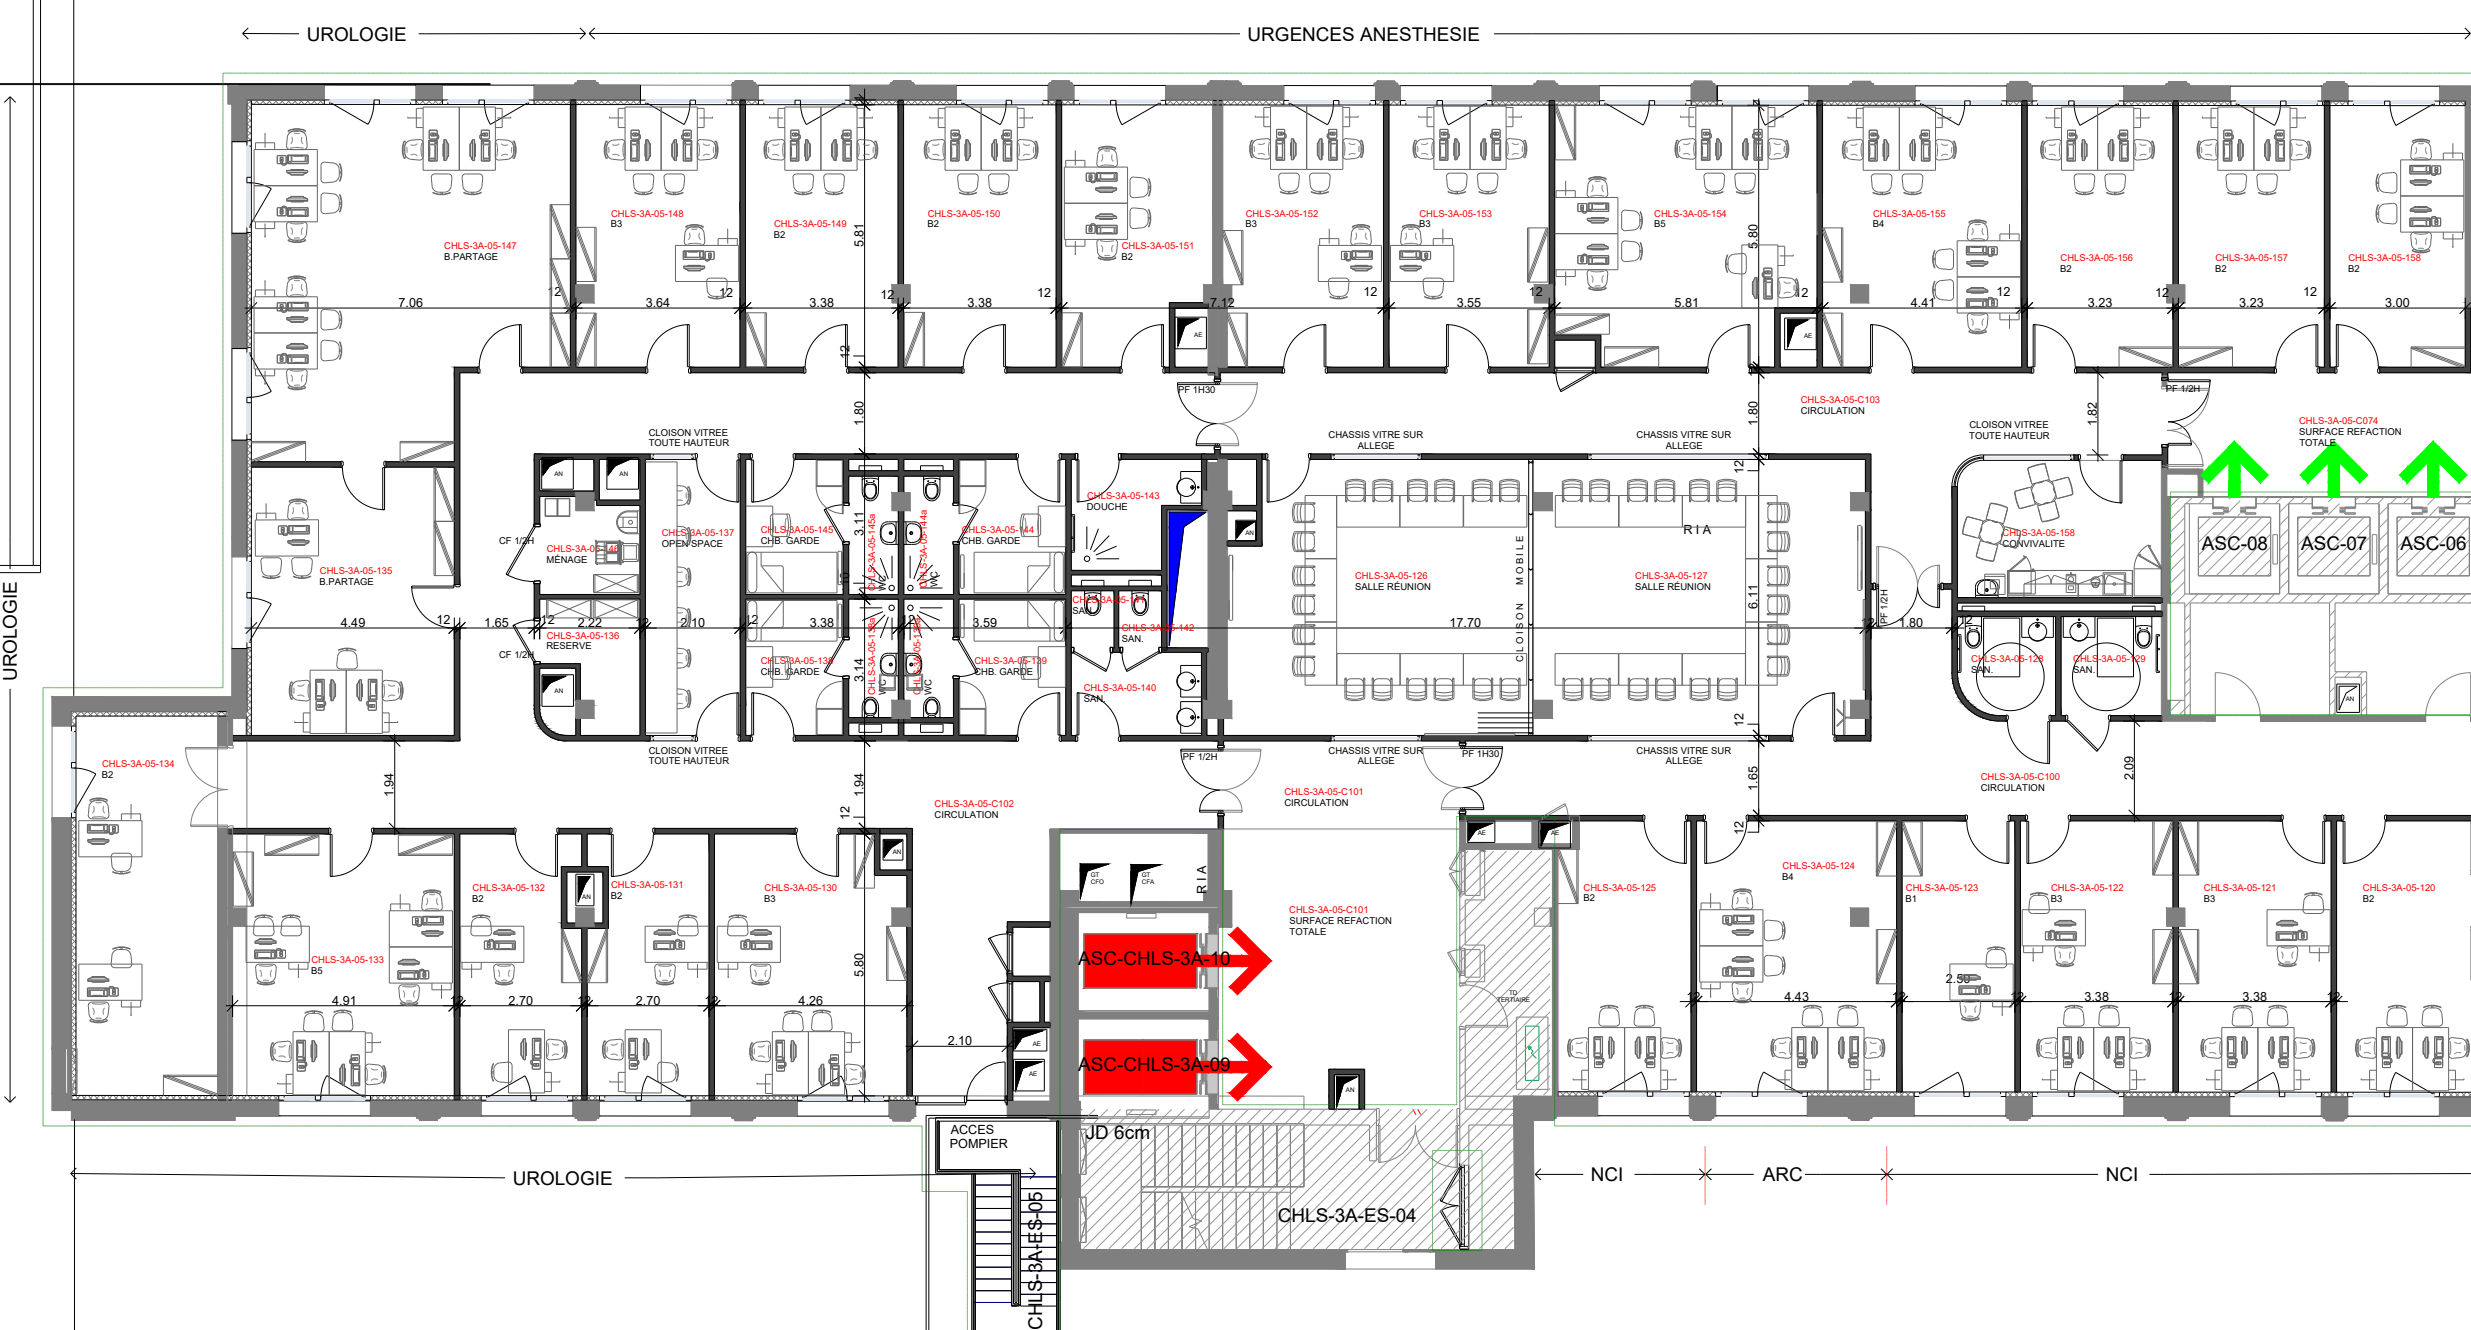

UNITE 53

UNITE 51

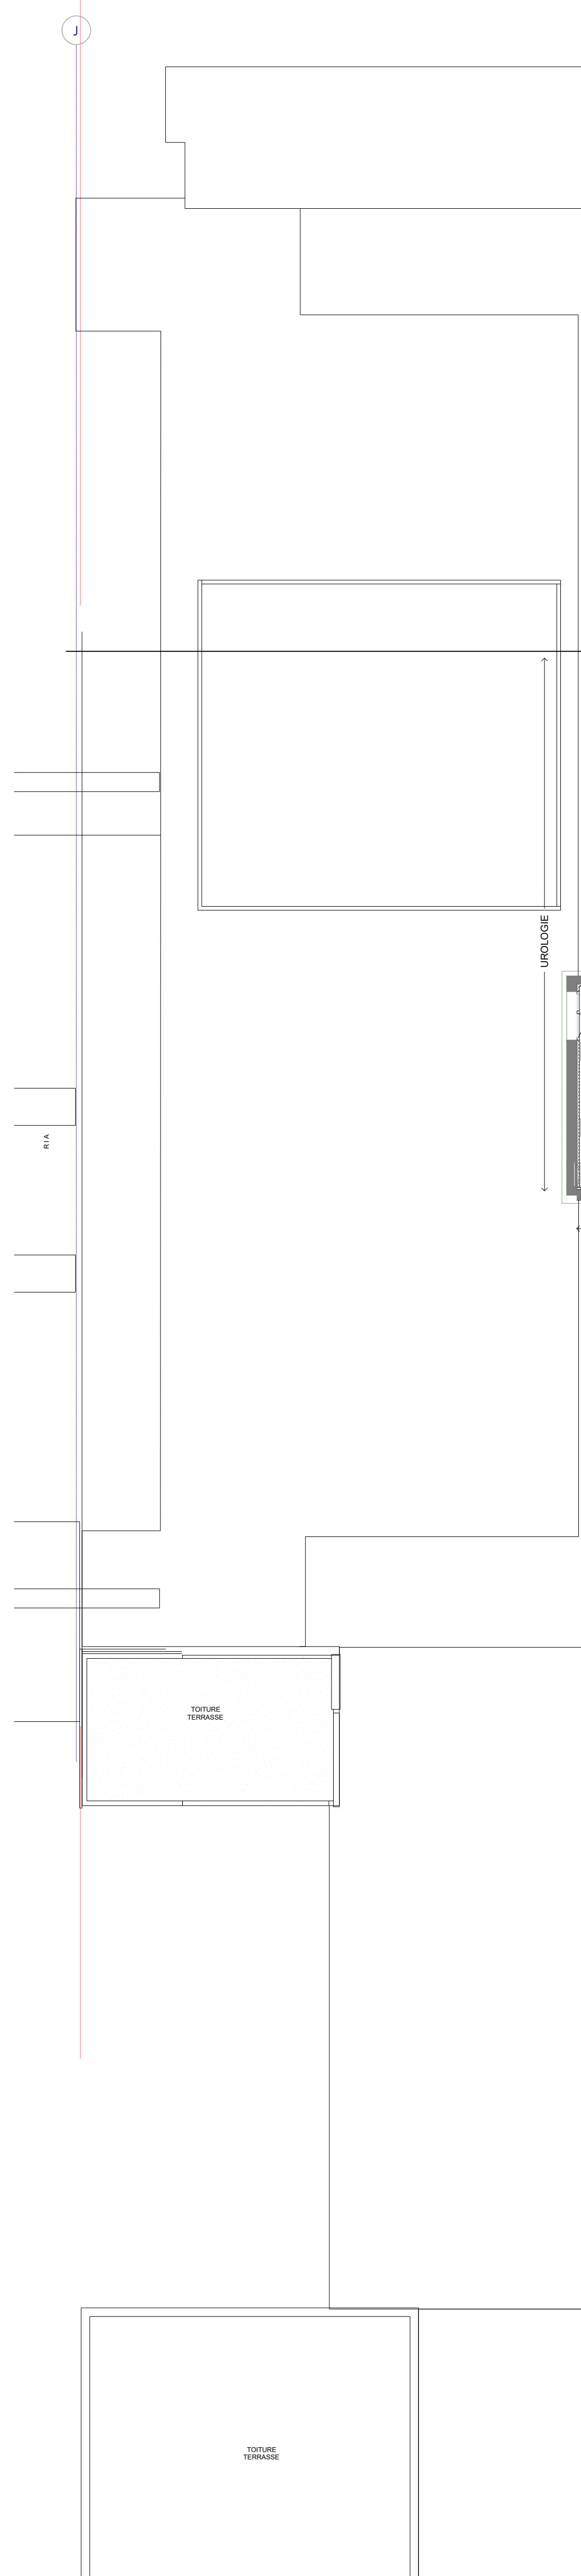

NIVEAU 160_3A-05_3B-06
06/05/2024 14:47:45