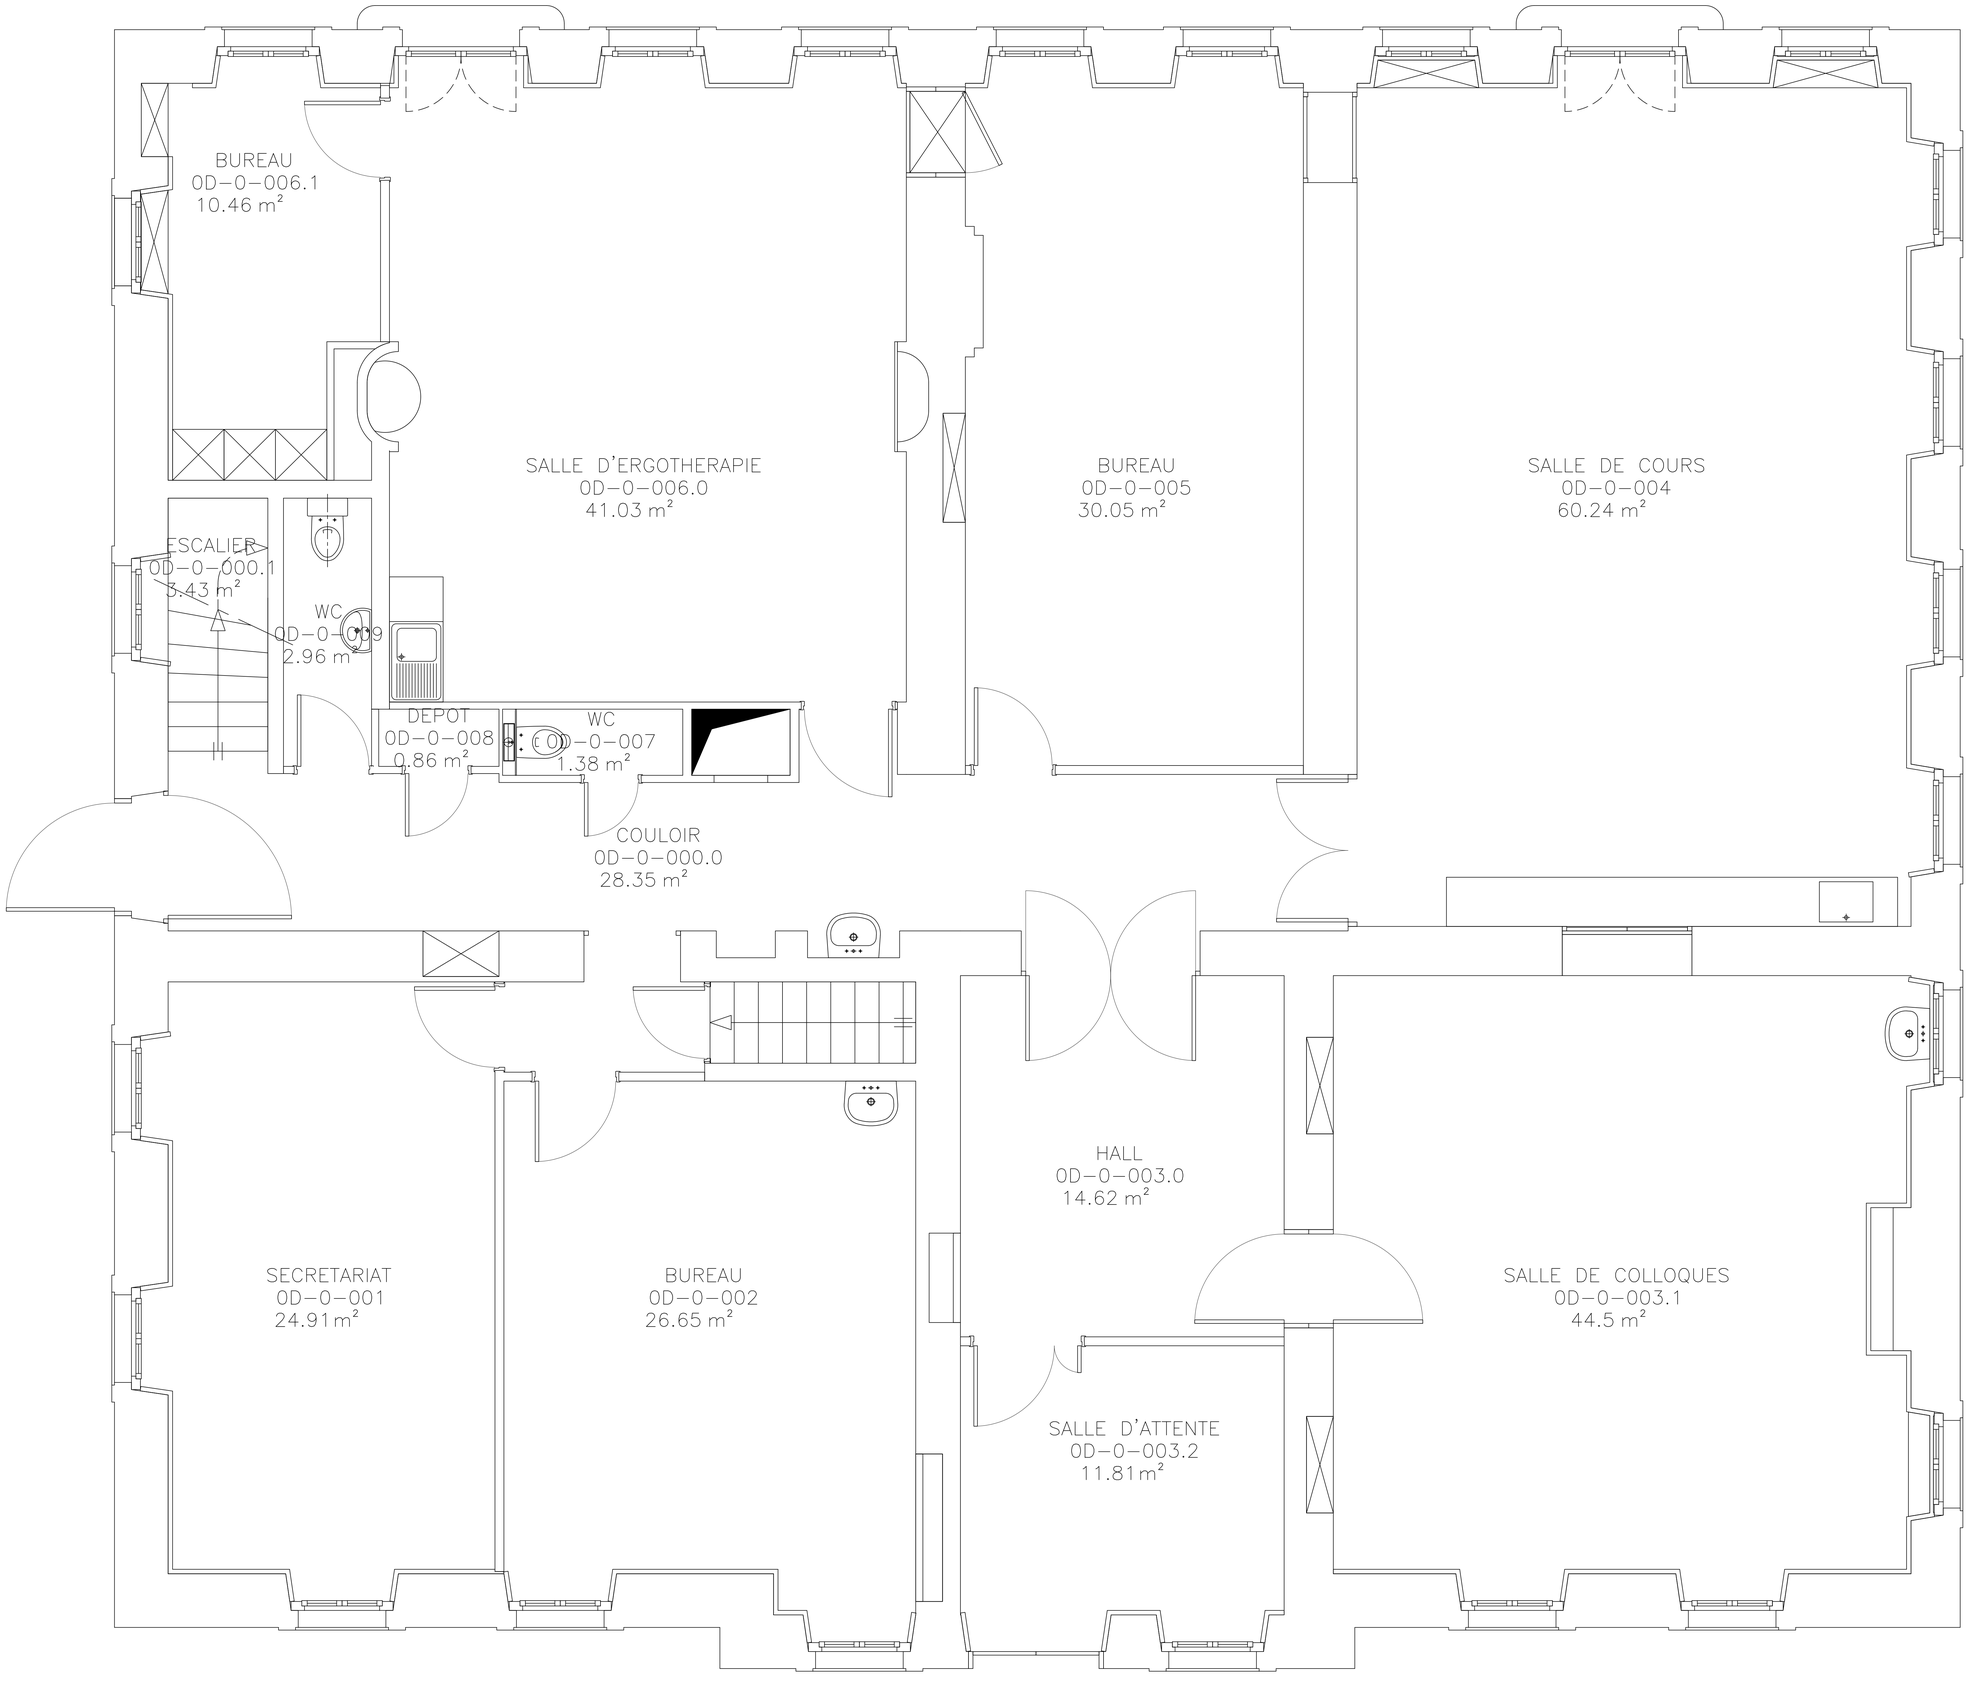
BUREAU
0D-0-006.1
10.46 m²
SALLE D'ERGOTHERAPIE
0D-0-006.0
41.03 m²
BUREAU
0D-0-005
30.05 m²
SALLE DE COURS
0D-0-004
60.24 m²
ESCALIER
0D-0-000.1
3.43 m²
WC
0D-0-009
2.96 m²
DEPOT
0D-0-008
0.86 m²
WC
0D-0-007
1.38 m²
COULOIR
0D-0-000.0
28.35 m²
SECRETARIAT
0D-0-001
24.91m²
BUREAU
0D-0-002
26.65 m²
HALL
0D-0-003.0
14.62 m²
SALLE D'ATTENTE
0D-0-003.2
11.81m²
SALLE DE COLLOQUES
0D-0-003.1
44.5 m²