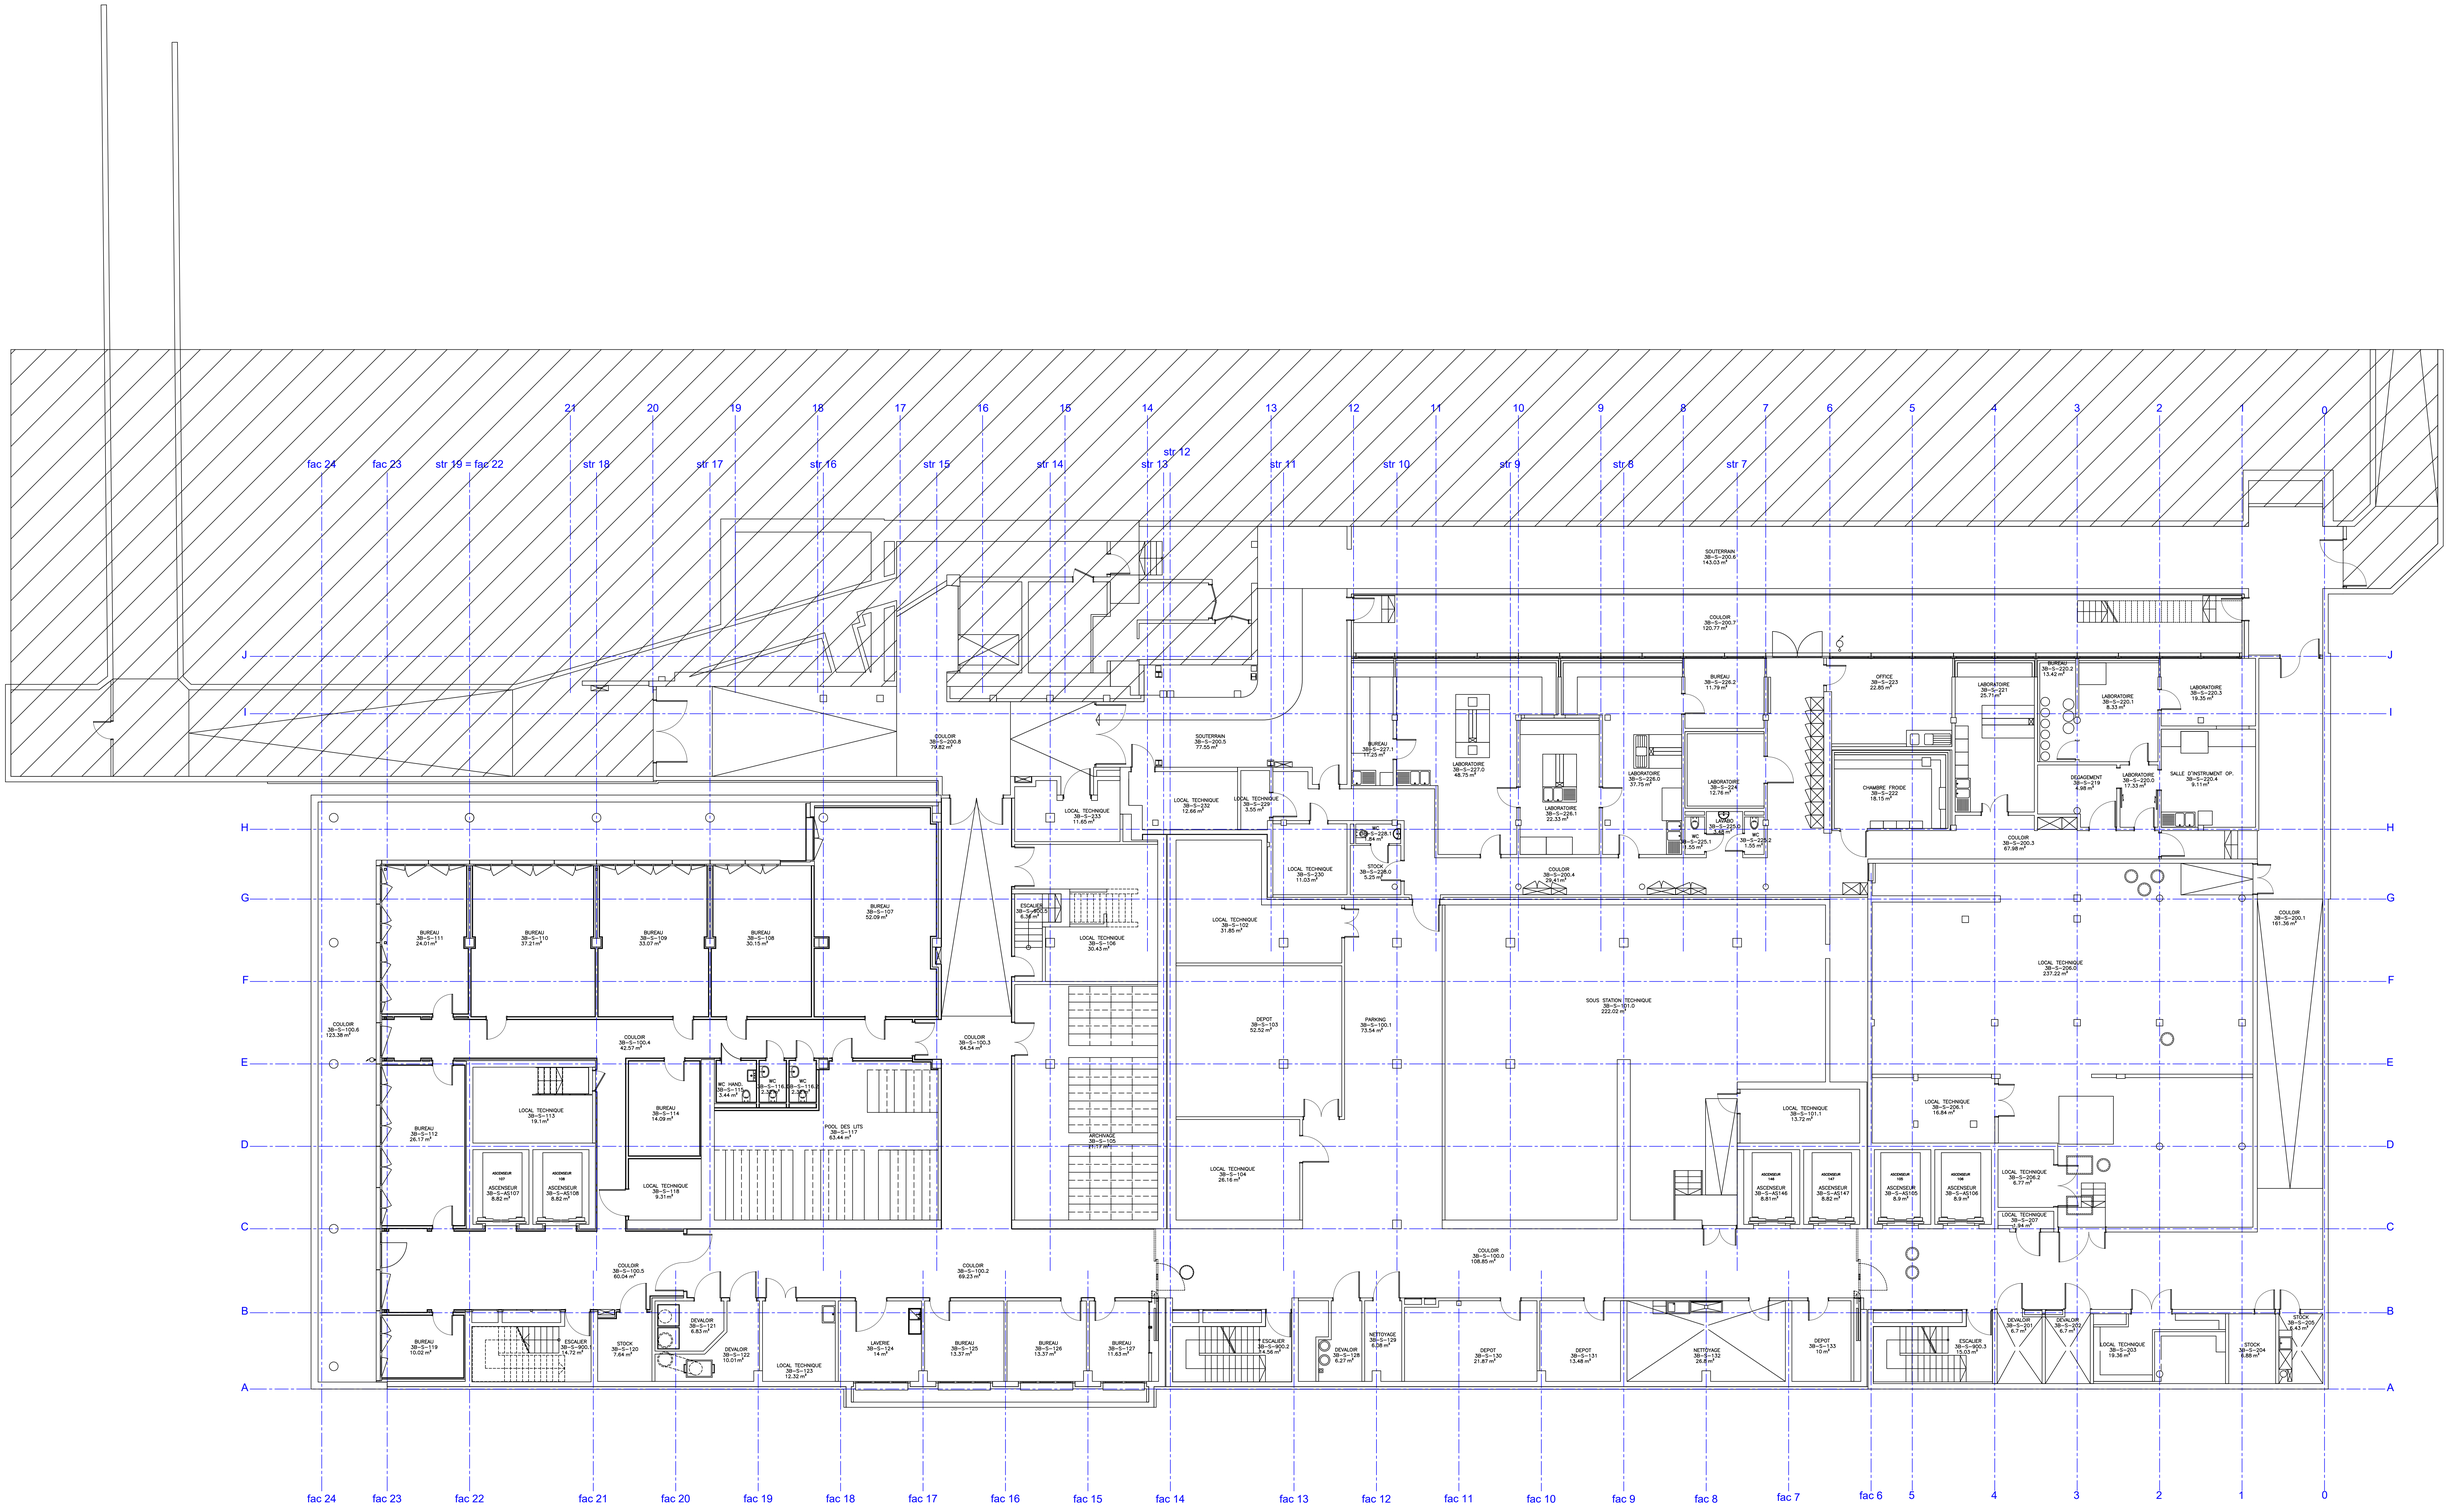
fac 24
fac 23
str 19 = fac 22
str 18
str 17
str 16
str 15
str 14
str 13
str 12
str 11
str 10
str 9
str 8
str 7
21
20
19
18
17
16
15
14
13
12
11
10
9
8
7
6
5
4
3
2
1
0
J
I
H
G
F
E
D
C
B
A
SOUTERRAIN 38–S–200.6 143.03 m²
COULOIR 38–S–200.7 120.77 m²
BUREAU 38–S–226.2 11.79 m²
OFFICE 38–S–223 22.85 m²
LABORATOIRE 38–S–221 23.71 m²
BUREAU 38–S–220.2 13.42 m²
LABORATOIRE 38–S–220.1 8.33 m²
LABORATOIRE 38–S–220.3 19.35 m²
COULOIR 38–S–200.8 79.82 m²
SOUTERRAIN 38–S–200.5 77.55 m²
BUREAU 38–S–227.1 17.25 m²
LABORATOIRE 38–S–227.0 48.75 m²
LABORATOIRE 38–S–226.1 22.33 m²
LABORATOIRE 38–S–226.0 37.75 m²
LABORATOIRE 38–S–224 12.76 m²
CHAMBRE FROIDE 38–S–222 18.15 m²
DÉGAGEMENT 38–S–219 4.98 m²
LABORATOIRE 38–S–220.0 17.33 m²
SALLE D'INSTRUMENT OP. 38–S–220.4 9.11 m²
LOCAL TECHNIQUE 38–S–232 12.66 m²
LOCAL TECHNIQUE 38–S–229 3.55 m²
LOCAL TECHNIQUE 38–S–233 11.65 m²
LOCAL TECHNIQUE 38–S–230 11.03 m²
STOCK 38–S–228.0 5.25 m²
COULOIR 38–S–200.4 29.41 m²
COULOIR 38–S–200.3 67.98 m²
BUREAU 38–S–107 52.09 m²
LOCAL TECHNIQUE 38–S–102 31.85 m²
LOCAL TECHNIQUE 38–S–106 20.43 m²
LOCAL TECHNIQUE 38–S–298.0 237.22 m²
COULOIR 38–S–200.1 101.38 m²
BUREAU 38–S–111 24.01 m²
BUREAU 38–S–110 37.21 m²
BUREAU 38–S–109 33.07 m²
BUREAU 38–S–108 30.15 m²
COULOIR 38–S–100.6 123.38 m²
COULOIR 38–S–100.4 42.57 m²
COULOIR 38–S–100.3 64.54 m²
DEPOT 38–S–103 52.52 m²
PARKING 38–S–100.1 73.54 m²
SOUS STATION TECHNIQUE 38–S–101.0 222.02 m²
LOCAL TECHNIQUE 38–S–113 19.1 m²
BUREAU 38–S–114 14.09 m²
WC HANDI 38–S–115 3.44 m²
WC 38–S–116 2.32 m²
WC 38–S–118 2.32 m²
POOL DES LITS 38–S–117 63.44 m²
ARCHIVAGE 38–S–105 19.17 m²
LOCAL TECHNIQUE 38–S–104 26.16 m²
LOCAL TECHNIQUE 38–S–101.1 13.72 m²
LOCAL TECHNIQUE 38–S–298.1 16.84 m²
BUREAU 38–S–112 26.17 m²
ASCENSEUR 38–S–AS107 8.62 m²
ASCENSEUR 38–S–AS108 8.62 m²
LOCAL TECHNIQUE 38–S–118 9.31 m²
ASCENSEUR 38–S–AS146 8.61 m²
ASCENSEUR 38–S–AS147 8.62 m²
ASCENSEUR 38–S–AS105 8.6 m²
ASCENSEUR 38–S–AS106 8.6 m²
LOCAL TECHNIQUE 38–S–298.2 6.77 m²
LOCAL TECHNIQUE 38–S–207 3.94 m²
COULOIR 38–S–100.5 60.04 m²
COULOIR 38–S–100.2 69.23 m²
COULOIR 38–S–100.0 108.85 m²
BUREAU 38–S–119 10.02 m²
ESCALIER 38–S–900.1 1.72 m²
STOCK 38–S–120 7.64 m²
DEVALOIR 38–S–121 6.83 m²
DEVALOIR 38–S–122 10.01 m²
LOCAL TECHNIQUE 38–S–123 12.12 m²
LAVERIE 38–S–124 14 m²
BUREAU 38–S–125 13.37 m²
BUREAU 38–S–126 13.37 m²
BUREAU 38–S–127 11.63 m²
ESCALIER 38–S–900.2 1.59 m²
DEVALOIR 38–S–128 6.27 m²
NETTOYAGE 38–S–129 6.28 m²
DEPOT 38–S–130 21.87 m²
DEPOT 38–S–131 13.48 m²
NETTOYAGE 38–S–132 26.8 m²
DEPOT 38–S–133 10 m²
ESCALIER 38–S–900.3 15.03 m²
DEVALOIR 38–S–207 6.7 m²
DEVALOIR 38–S–207 6.7 m²
LOCAL TECHNIQUE 38–S–203 18.36 m²
STOCK 38–S–204 6.88 m²
STOCK 38–S–205 6.43 m²
fac 24
fac 23
fac 22
fac 21
fac 20
fac 19
fac 18
fac 17
fac 16
fac 15
fac 14
fac 13
fac 12
fac 11
fac 10
fac 9
fac 8
fac 7
fac 6
5
4
3
2
1
0