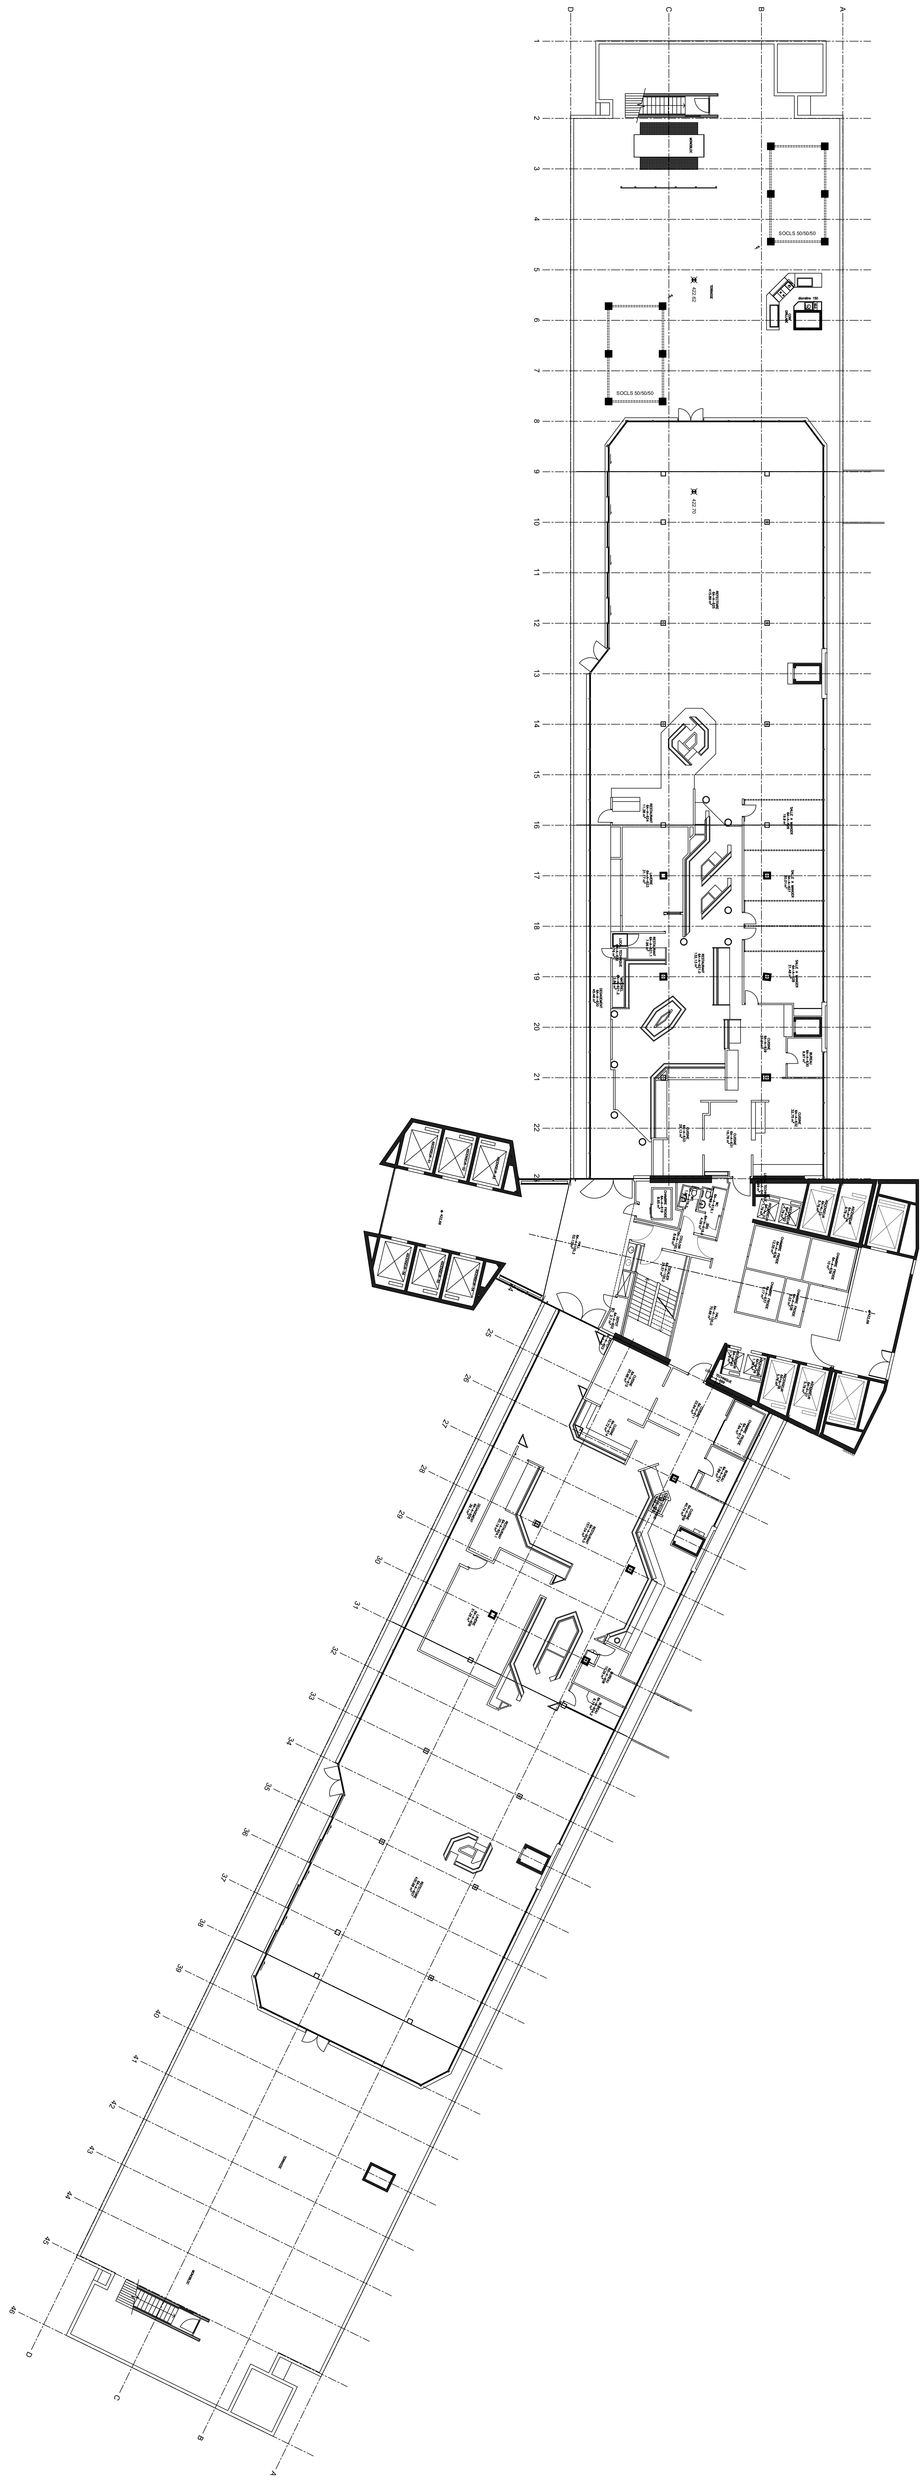
SOCLS 50/50/50
SOCLS 50/50/50
SOCLS 50/50/50