


RUE GOETZ-MONIN

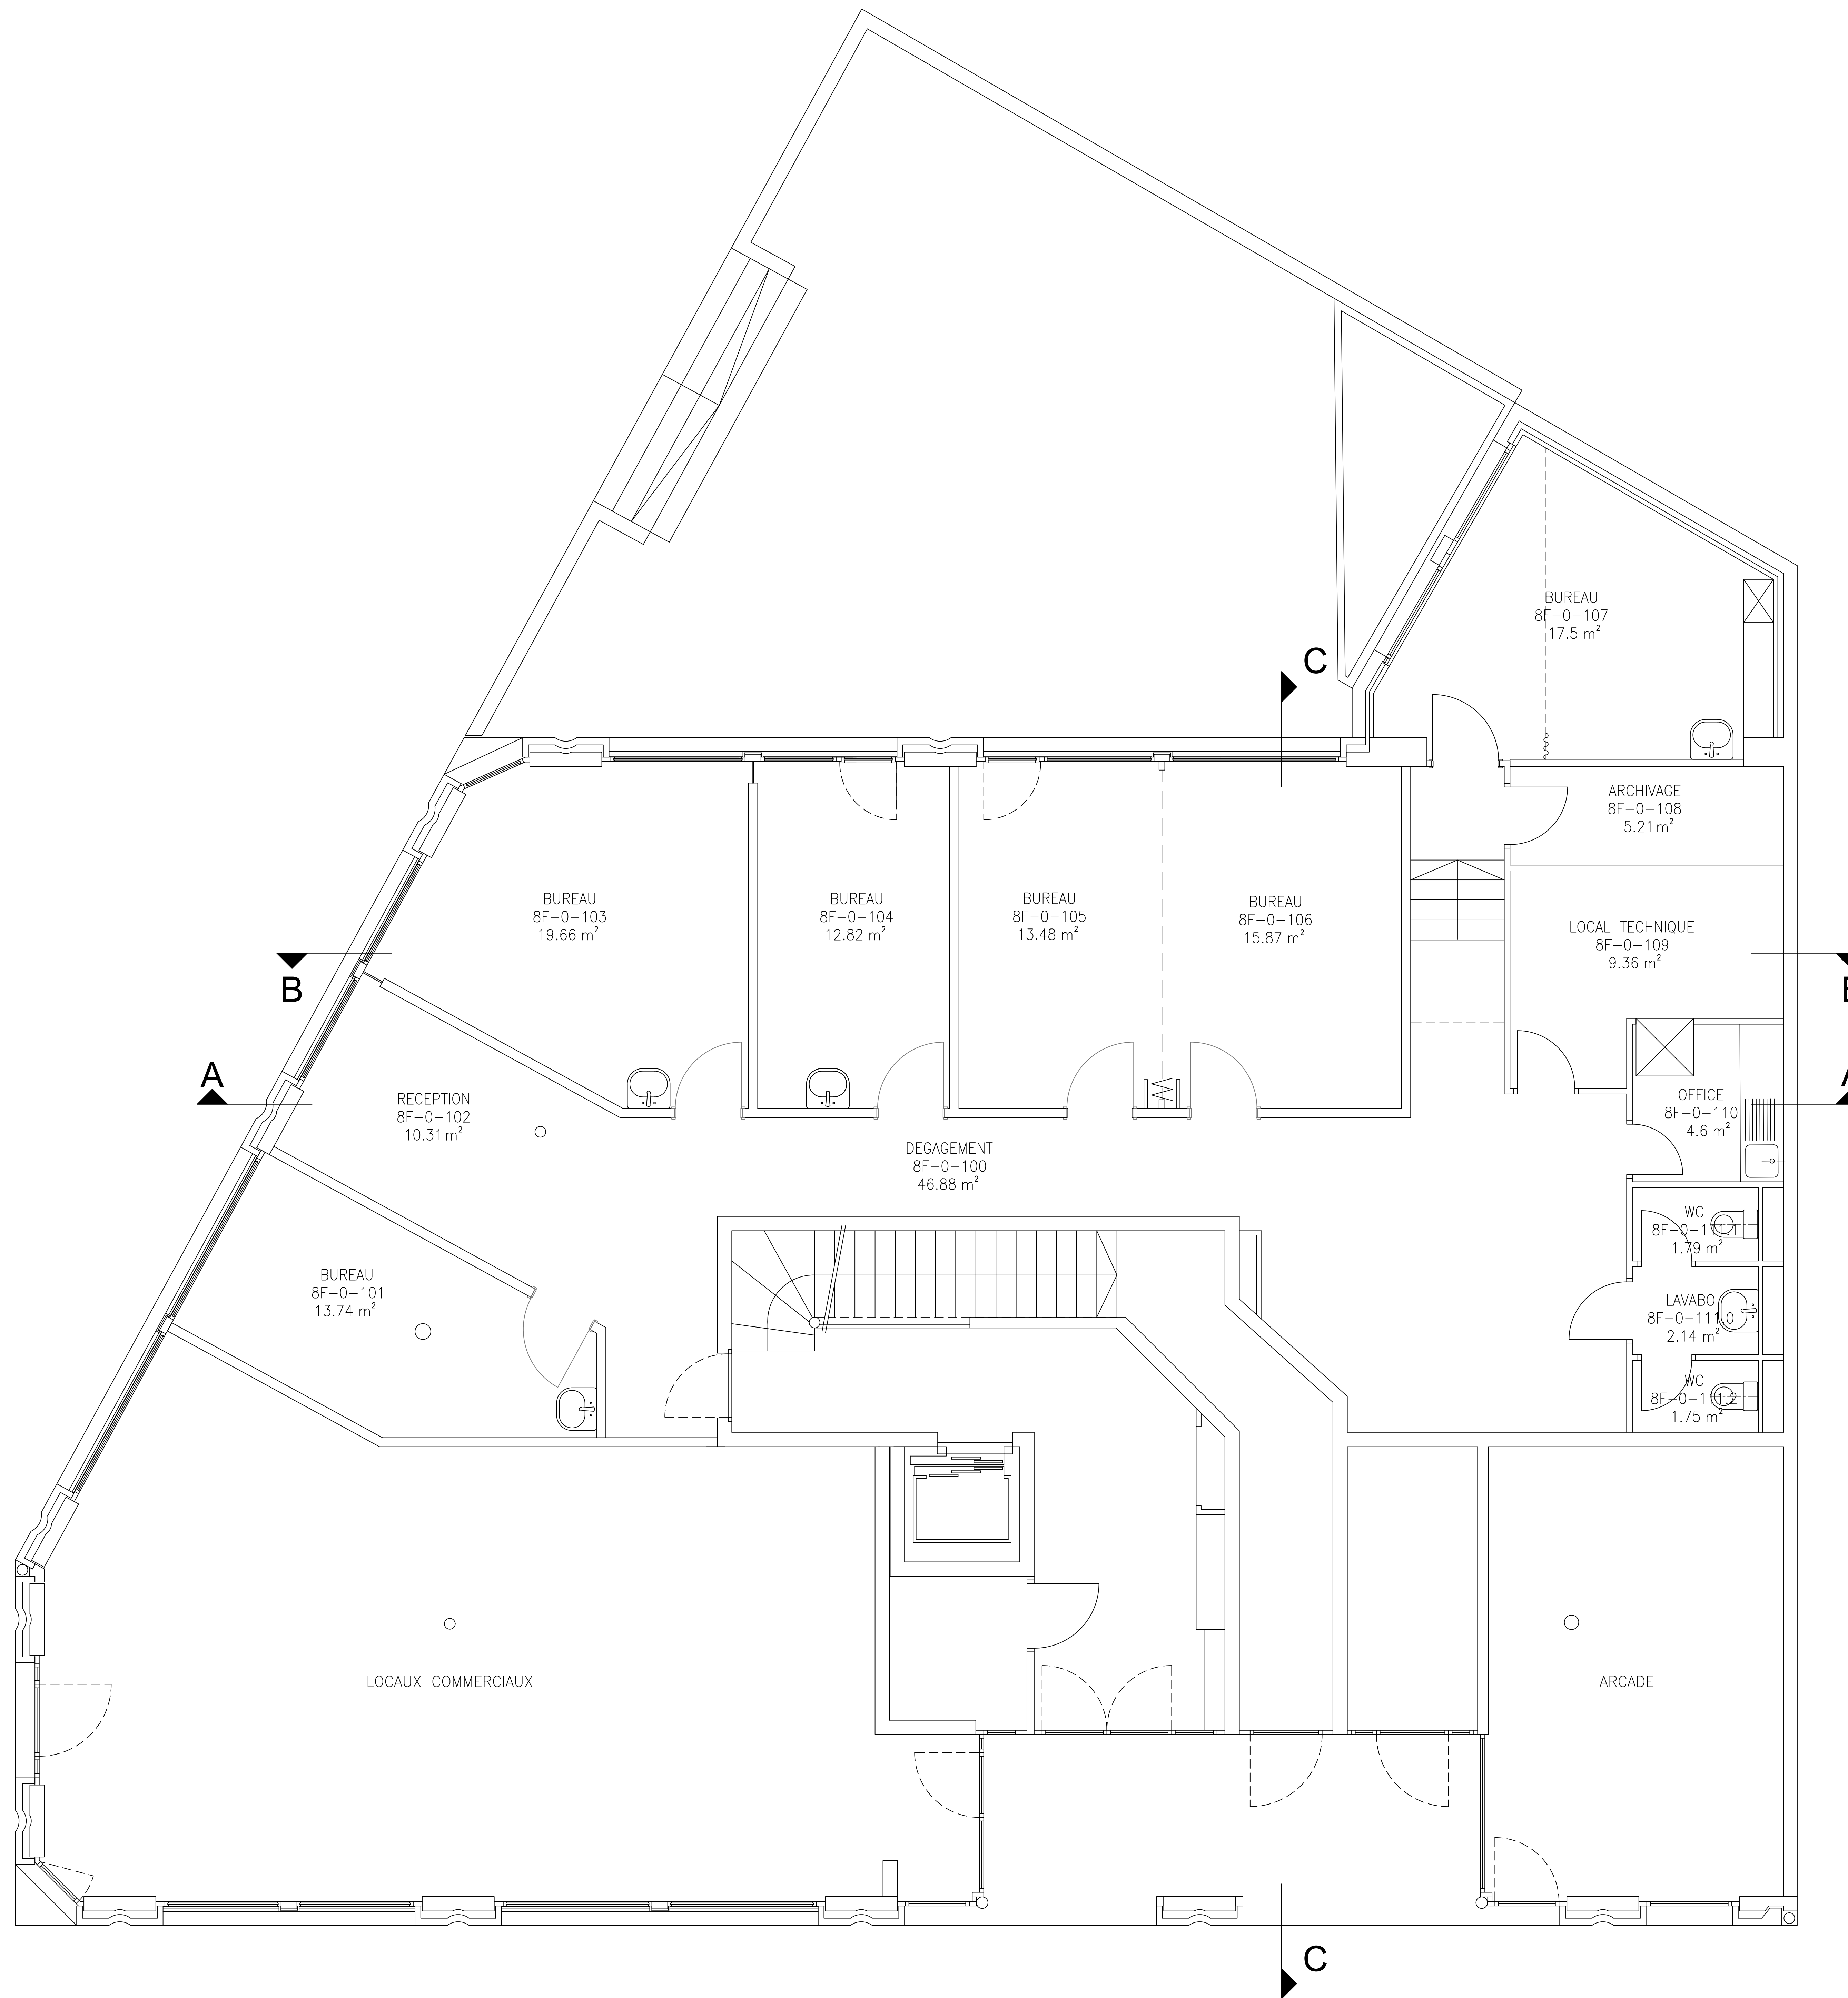

BOULEVARD DE LA CLUSE