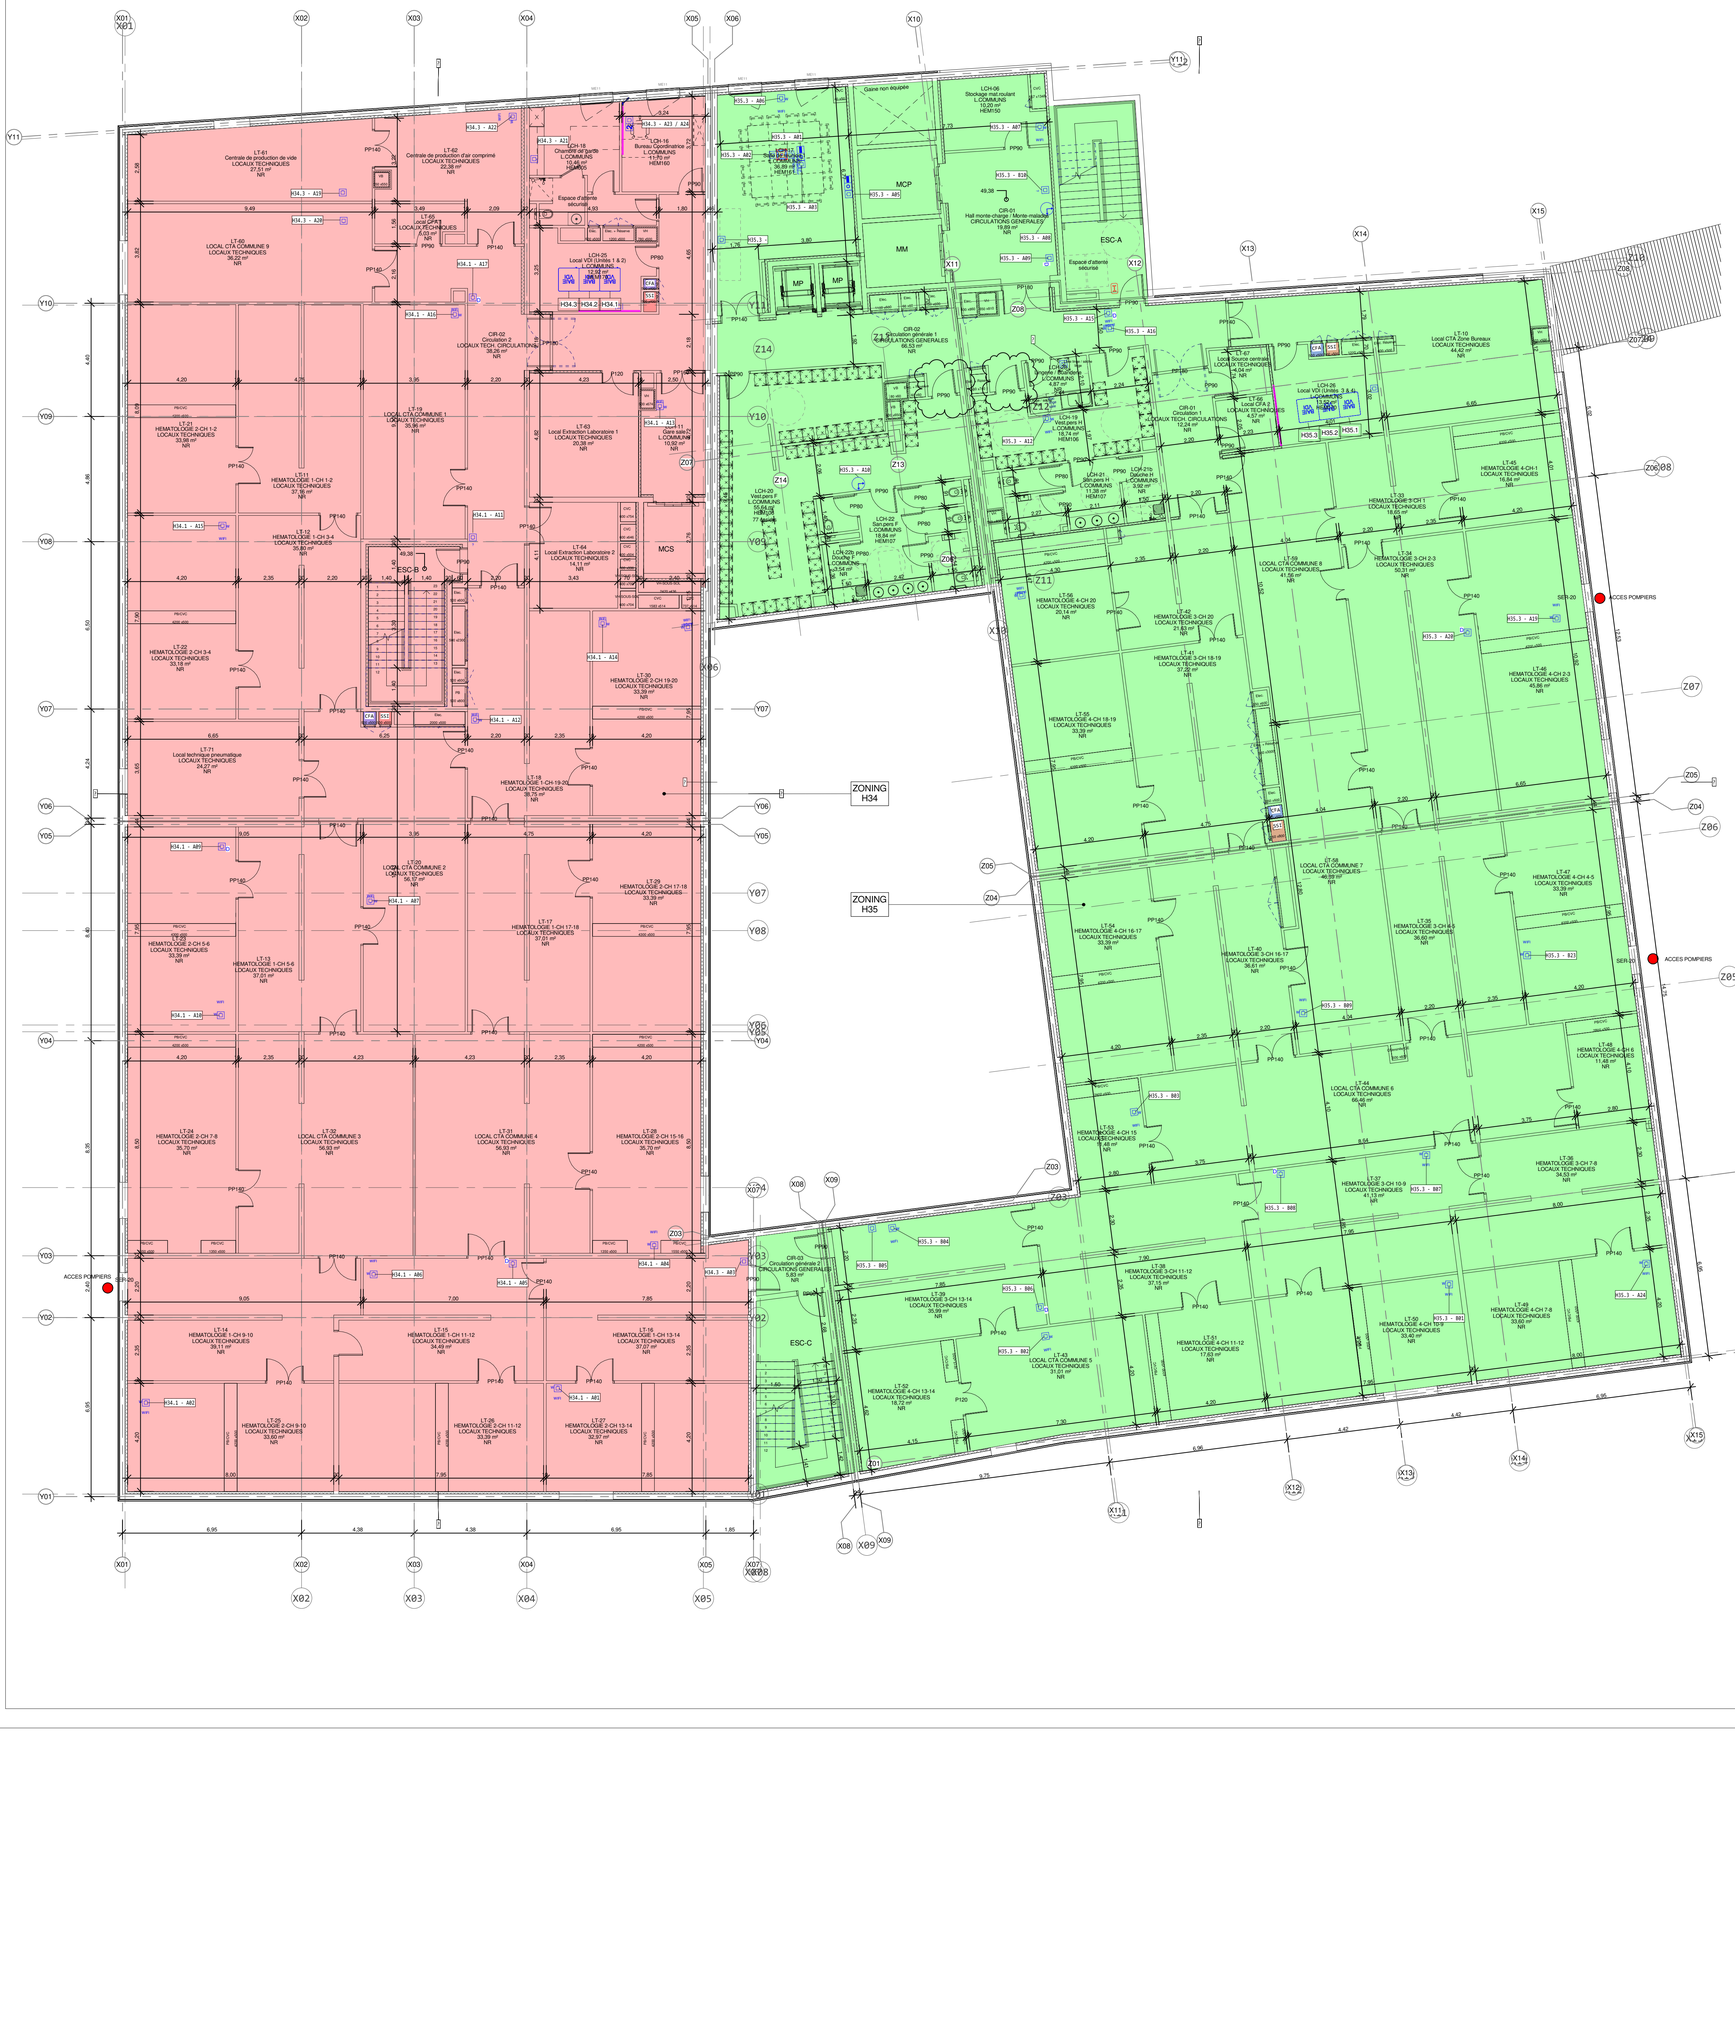
ZONING H34
ZONING H35
ACCES POMPIERS
SER-20
SER-30
ESC-A
ESC-B
ESC-C
MCP
MM
MP
MCS
Espace d'attente sécurisé
CIR-01 Hall monte-charge / Monte-matériel CIRCULATIONS GENERALES 19.68 m² NR
CIR-02 Circulation 2 LOCAUX TECH. CIRCULATIONS 38.26 m² NR
CIR-03 Circulation générale 1 CIRCULATIONS GENERALES 5.83 m² NR
LT-10 Local CTA Zone Bureaux LOCAUX TECHNIQUES 44.42 m² NR
LT-60 LOCAL CTA COMMUNE 9 LOCAUX TECHNIQUES 36.22 m² NR
LT-61 Centrale de production de vide LOCAUX TECHNIQUES 27.51 m² NR
LT-62 Centrale de production d'air comprimé LOCAUX TECHNIQUES 32.28 m² NR
LT-63 Local Extraction Laboratoire 1 LOCAUX TECHNIQUES 20.38 m² NR
LT-64 Local Extraction Laboratoire 2 LOCAUX TECHNIQUES 14.11 m² NR
LT-71 Local technique pneumatique LOCAUX TECHNIQUES 24.27 m² NR
Gaine non équipée
