AILE B

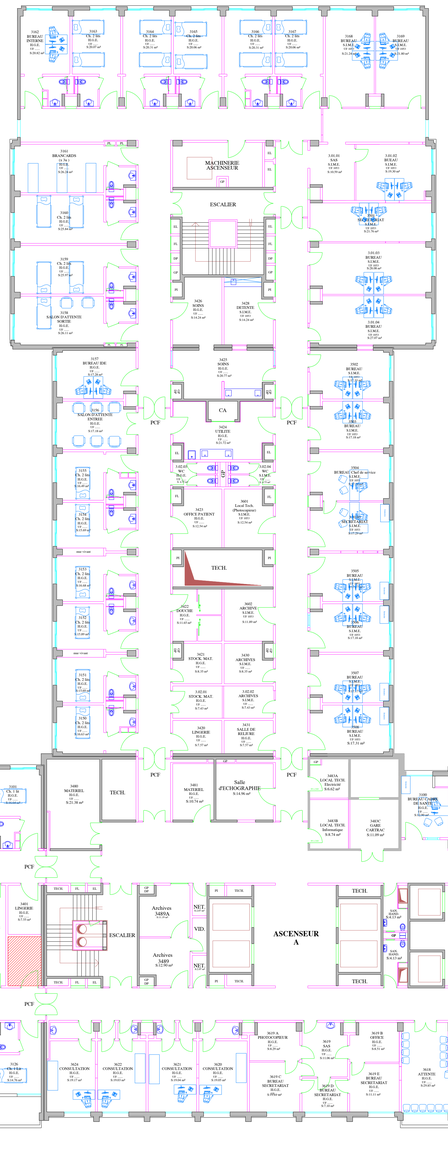

AILE A

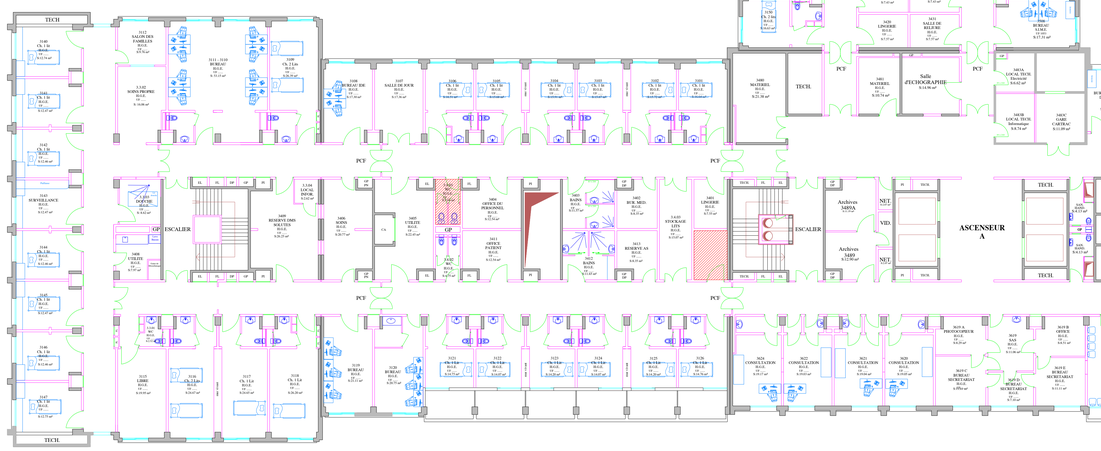

AILE C

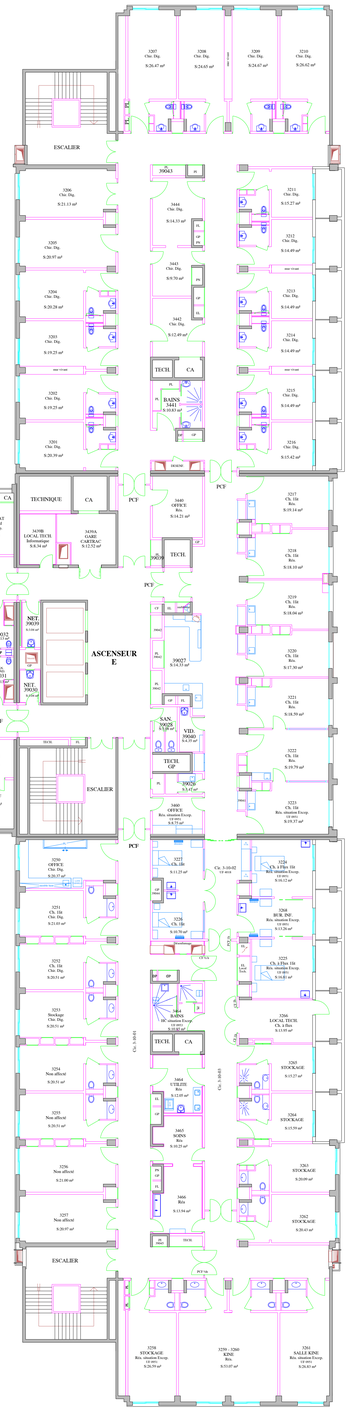

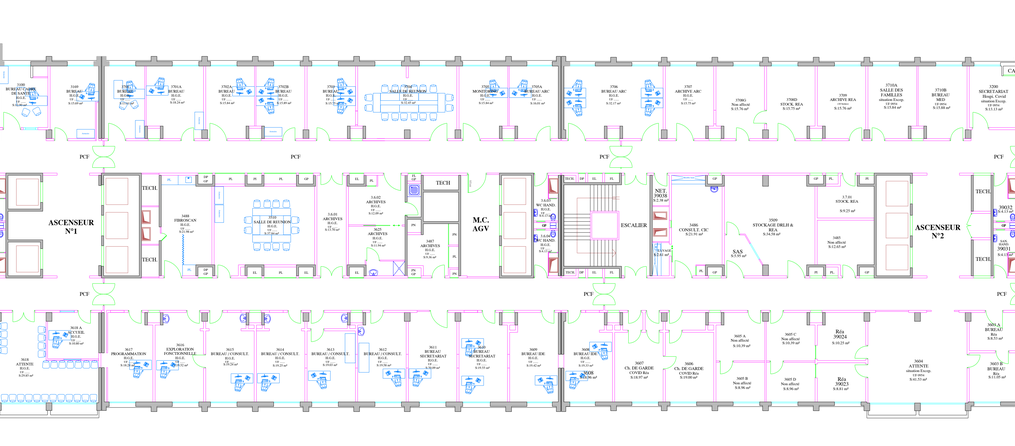

AILE D