


AILE B



AILE C

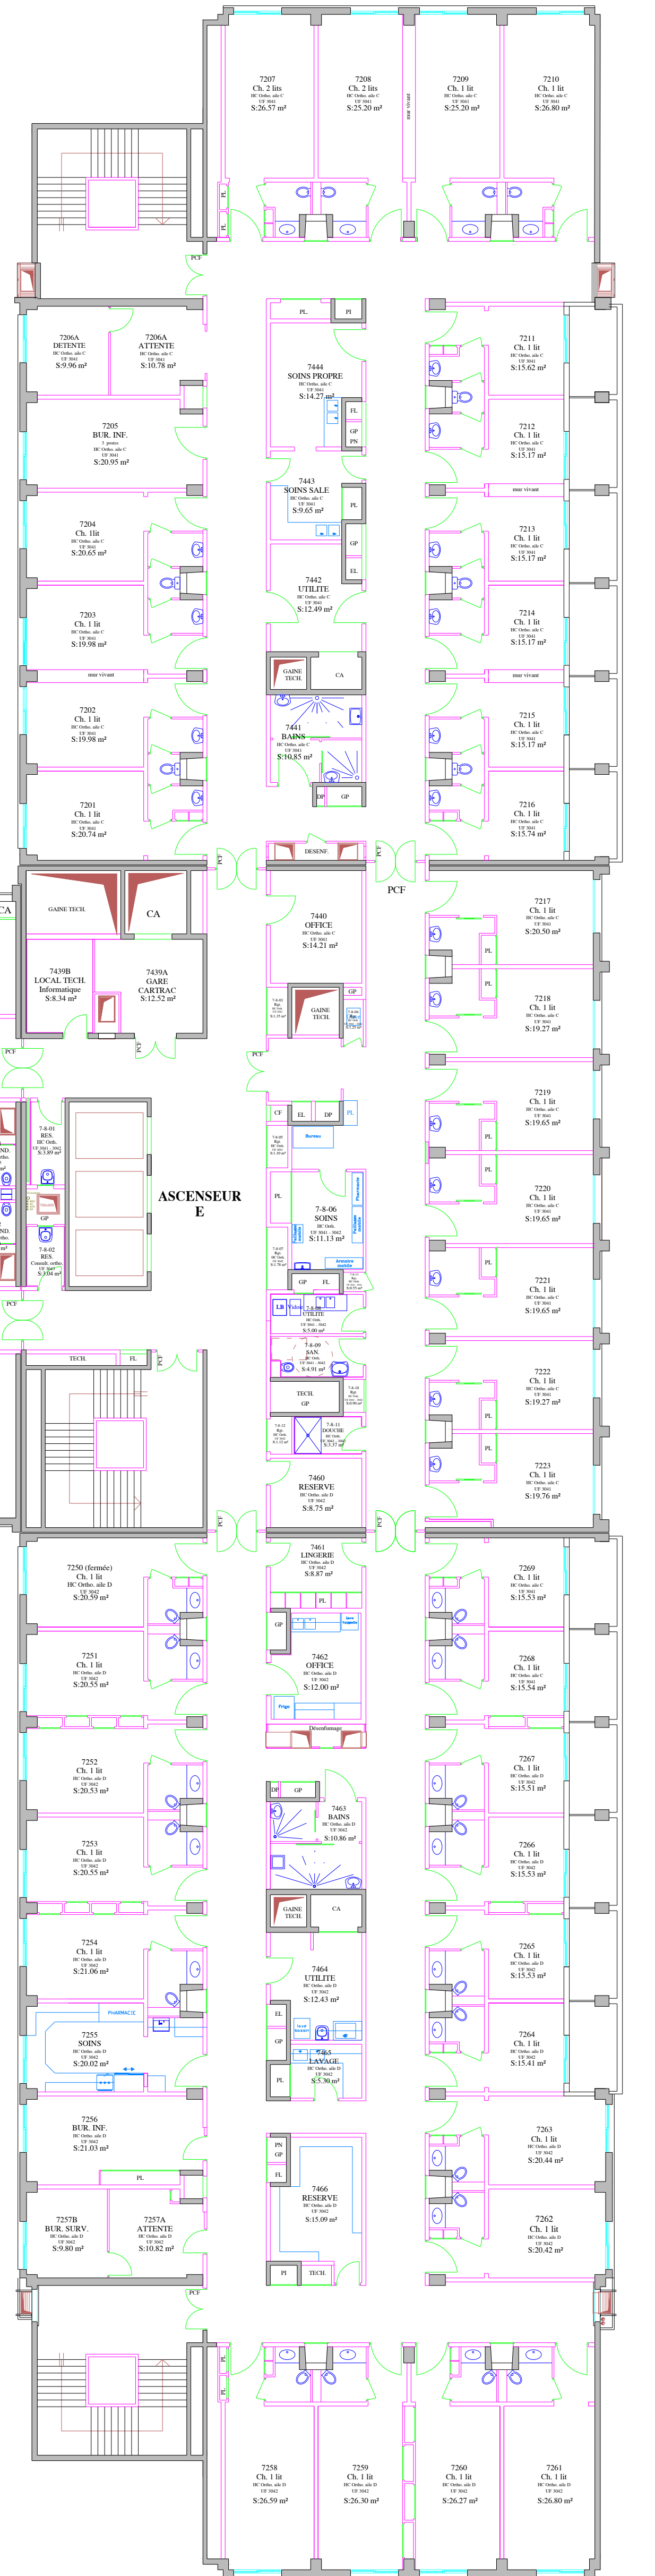

AILE D

AILE A



ASCENSEUR A

ASCENSEUR N°1

M.C. AGV

ASCENSEUR N°2

ASCENSEUR 2