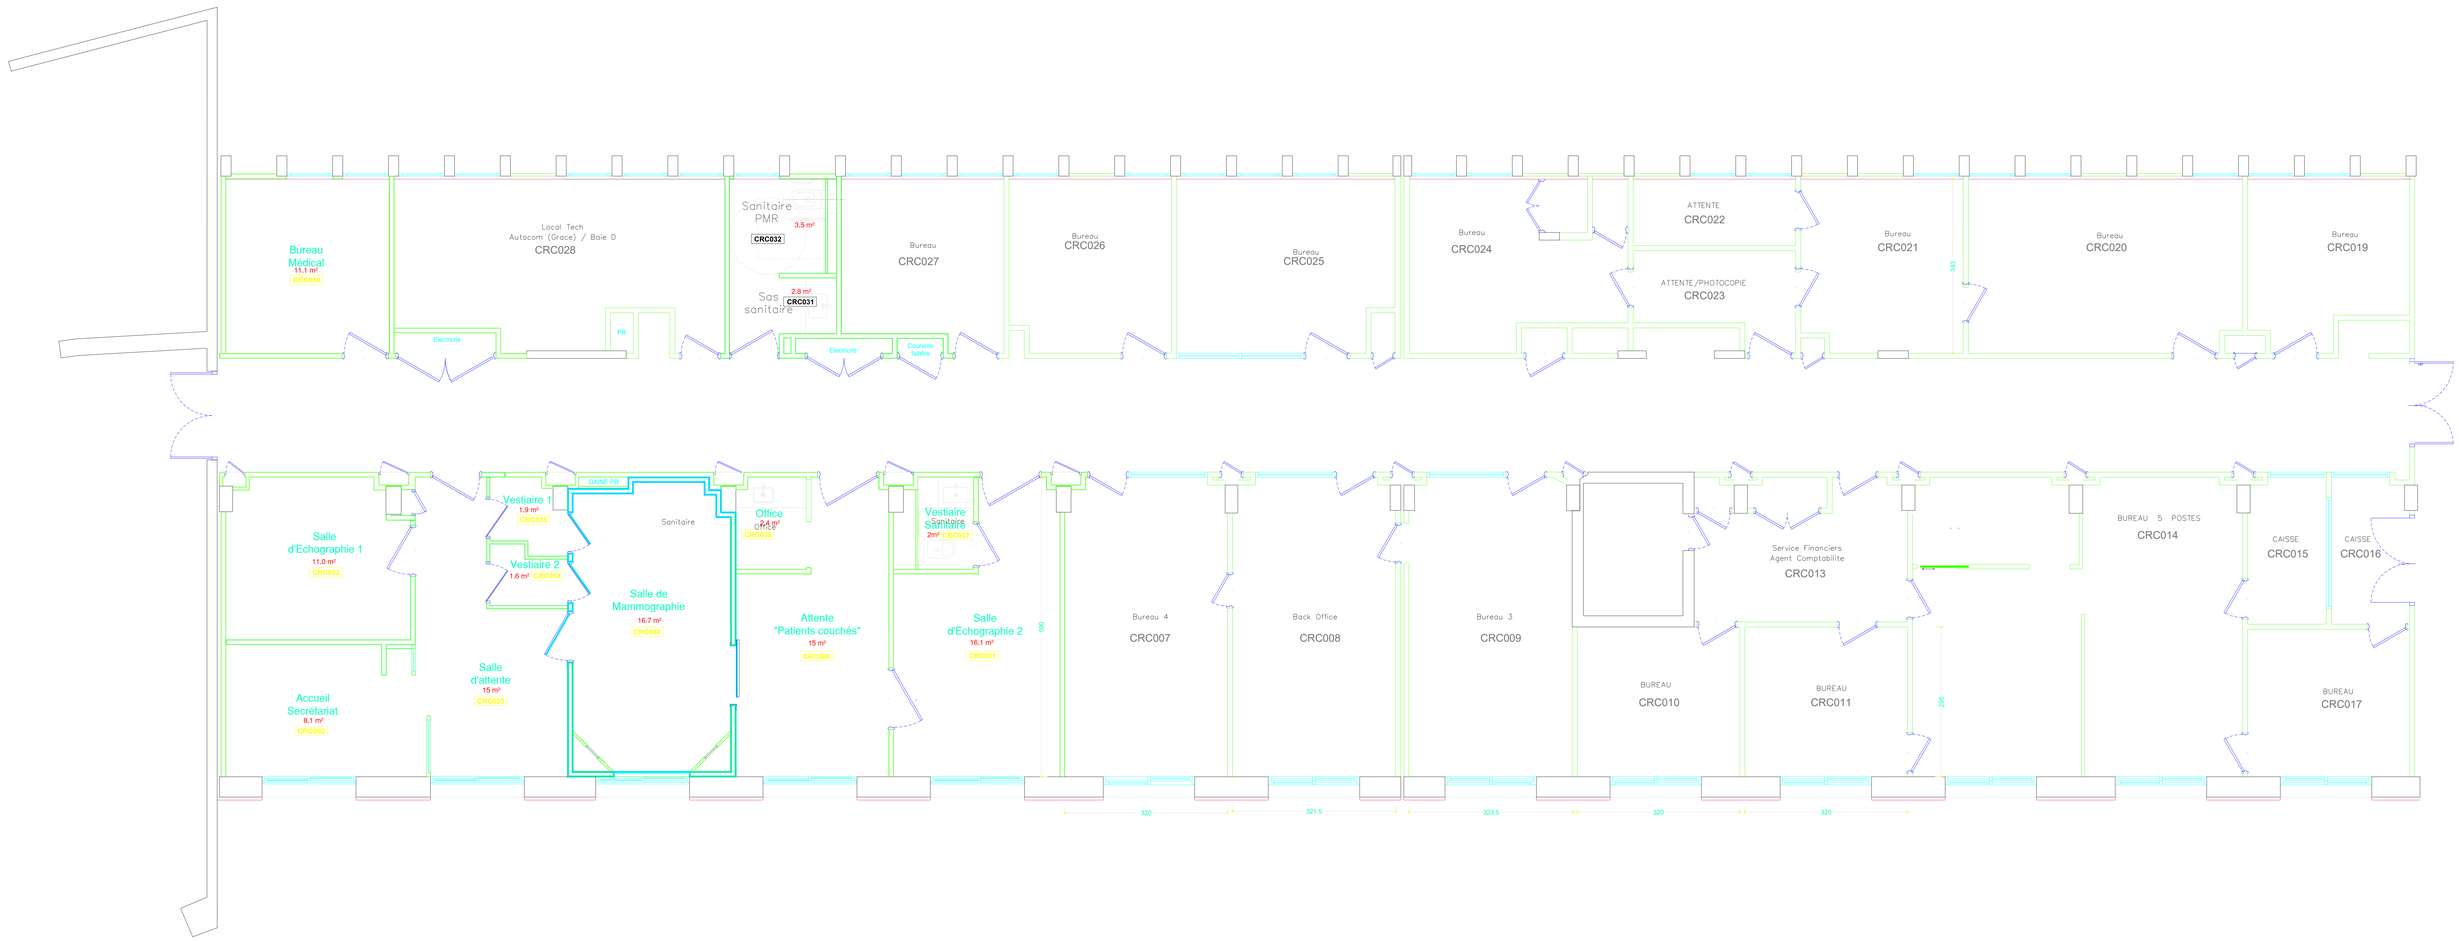
Bureau Médical
11.1 m²
CRC030
Local Tech
Autocom (Grace) / Baie D
CRC028
Electricité
PB
Sanitaire PMR
3.5 m²
CRC032
Sas sanitaire
2.8 m²
CRC031
Electricité
Courants faibles
Bureau
CRC027
Bureau
CRC026
Bureau
CRC025
Bureau
CRC024
ATTENTE
CRC022
ATTENTE /PHOTOCOPIE
CRC023
Bureau
CRC021
343
Bureau
CRC020
Bureau
CRC019
Salle d'Echographie 1
11.0 m²
CRC033
Accueil Secrétariat
8.1 m²
CRC002
Vestiaire 1
1.9 m²
CRC035
Vestiaire 2
1.6 m²
CRC034
Salle d'attente
15 m²
CRC003
GAINE PB
Sanitaire
Salle de Mammographie
16.7 m²
CRC004
Office
CRC008
Attente "Patients couchés"
15 m²
CRC006
Vestiaire Sanitaire
2m²
CRC037
Salle d'Echographie 2
16.1 m²
CRC001
500
Bureau 4
CRC007
Back Office
CRC008
Bureau 3
CRC009
BUREAU
CRC010
Service Financiers
Agent Comptabilite
CRC013
BUREAU
CRC011
295
BUREAU 5 POSTES
CRC014
CAISSE
CRC015
CAISSE
CRC016
BUREAU
CRC017
320
321.5
323.5
320
320