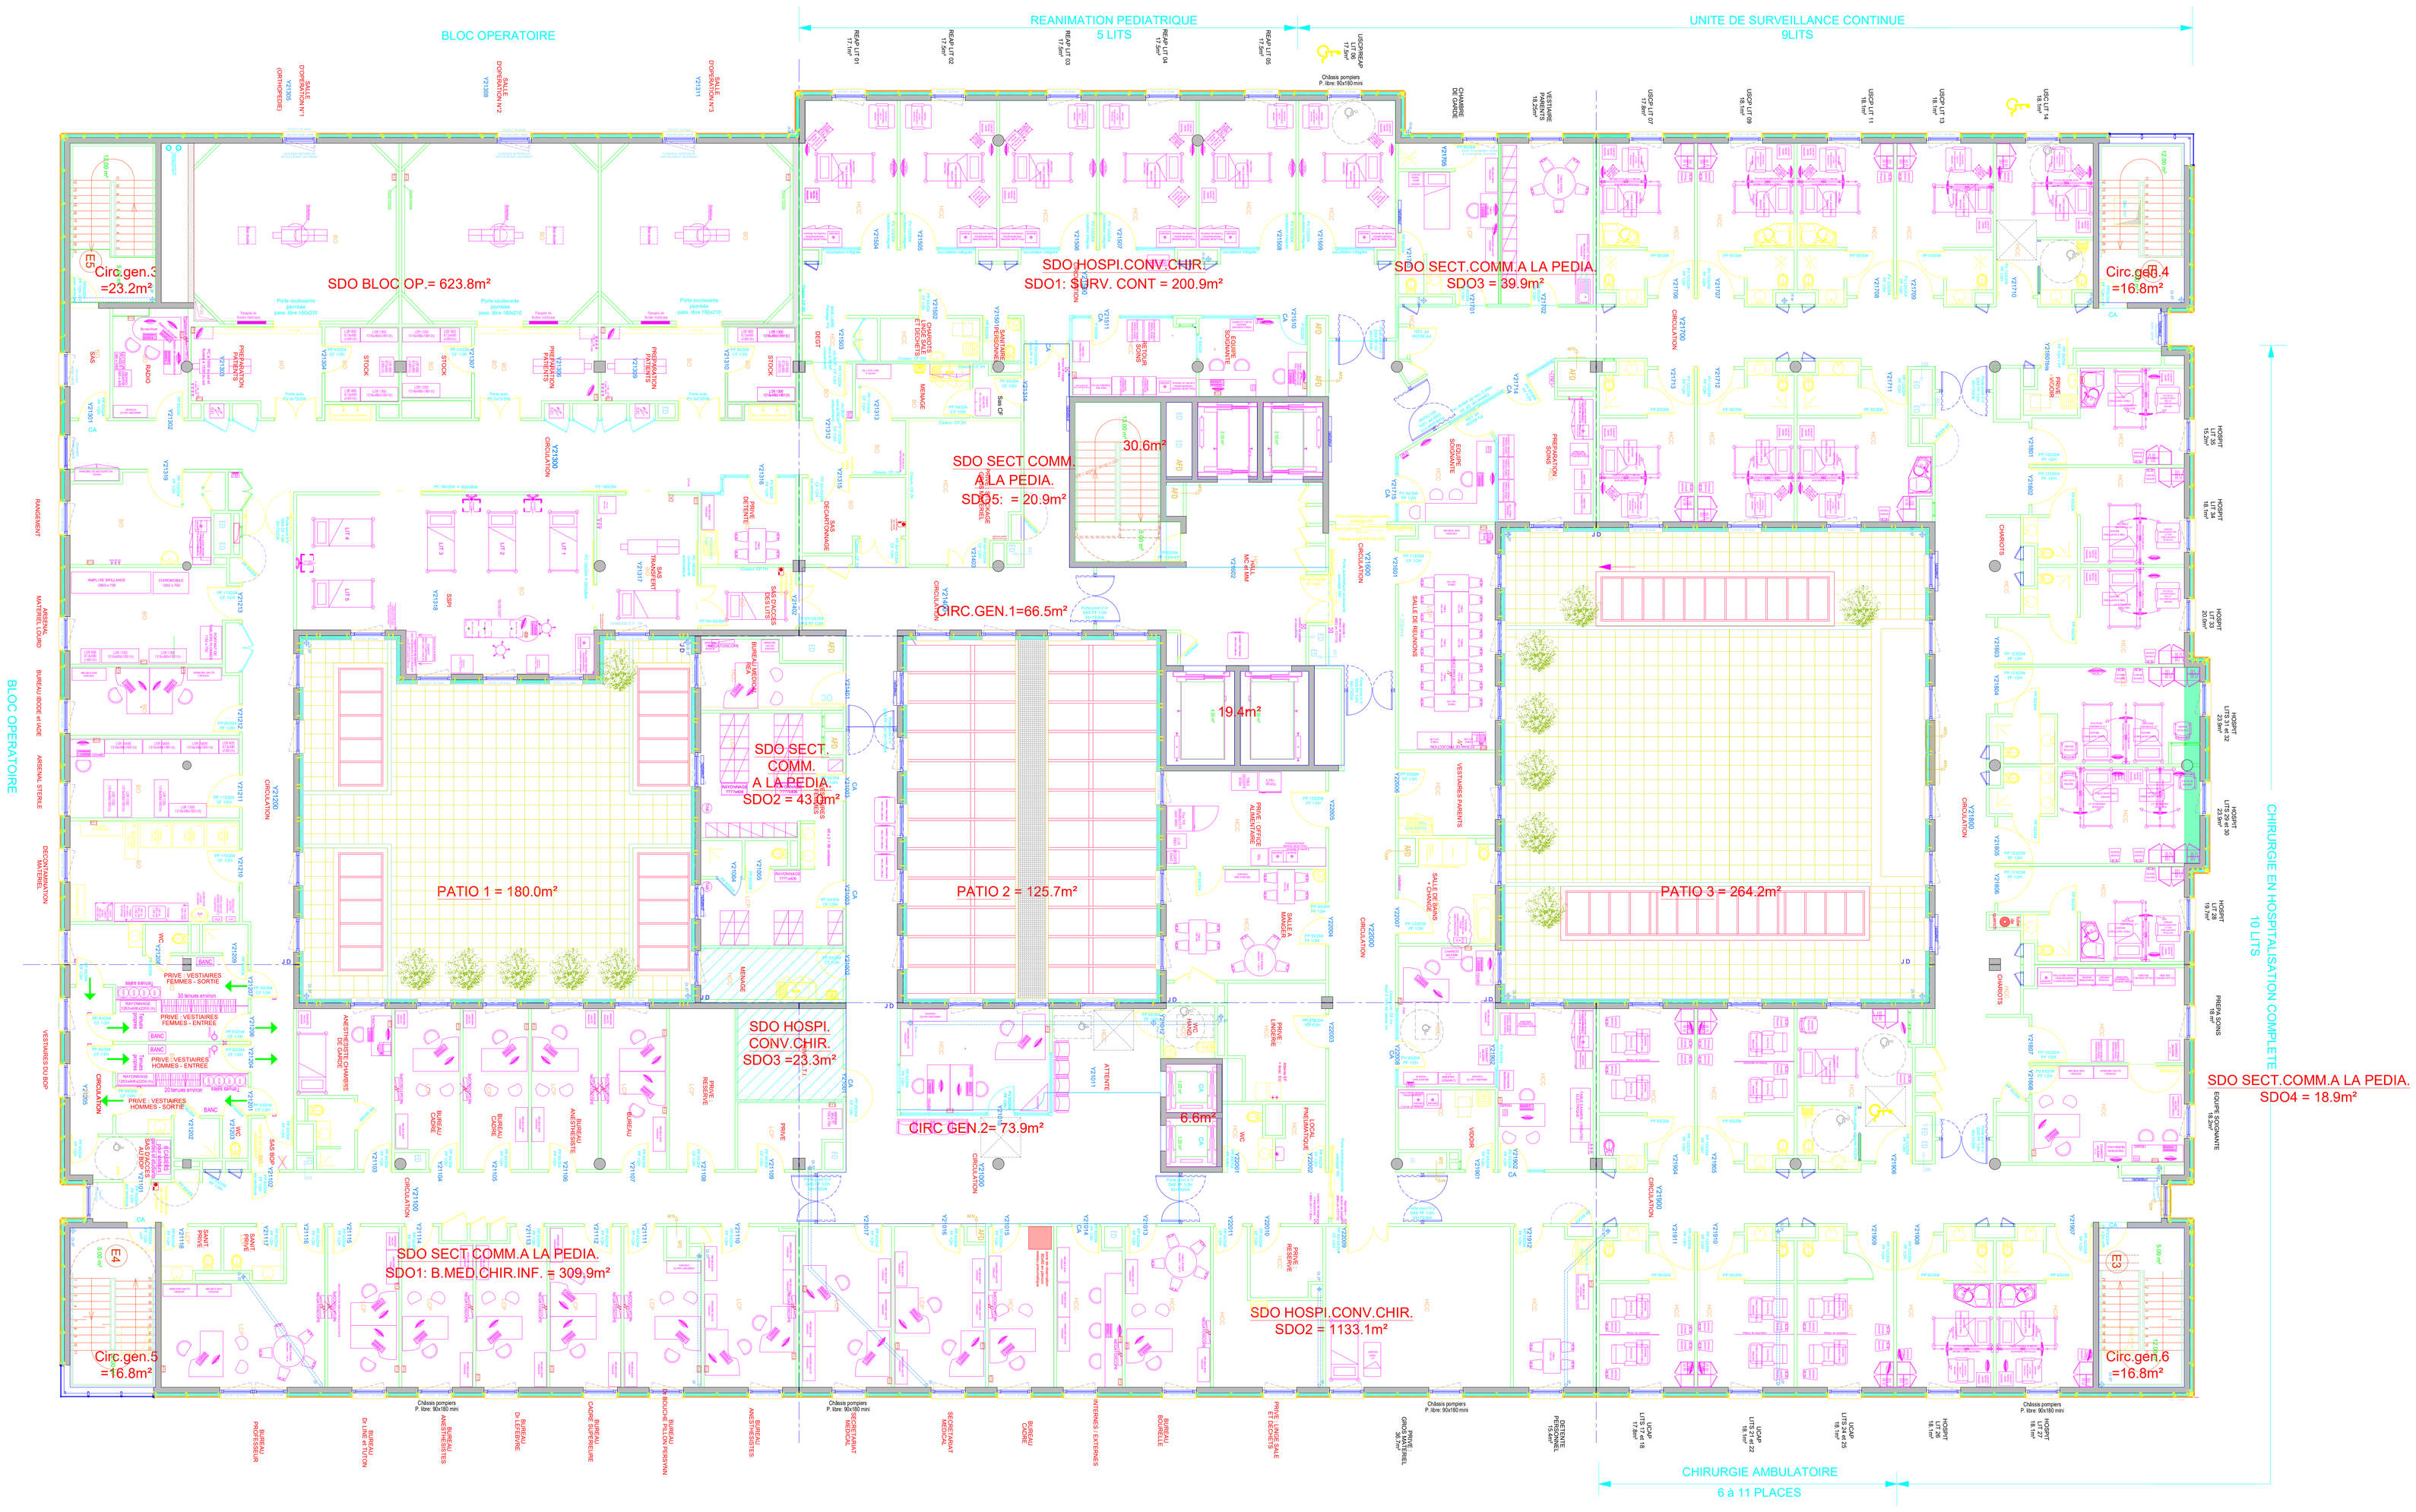

SDO SECT COMM.A LA PEDIA. NIV.2 = 43.0+309.9+39.9+18.9+20.9 = 432.6m²

SDO BLOC OP. NIV.= 623.8m²

SDO HOSPI.CONV.CHIRURGIE = 200.9+23.3+1133.1= 1357.3m²

CIRC.GENERALE NIV.2 =270.6m²

SDO.GENERALE NIV.2 = 2684.3m²