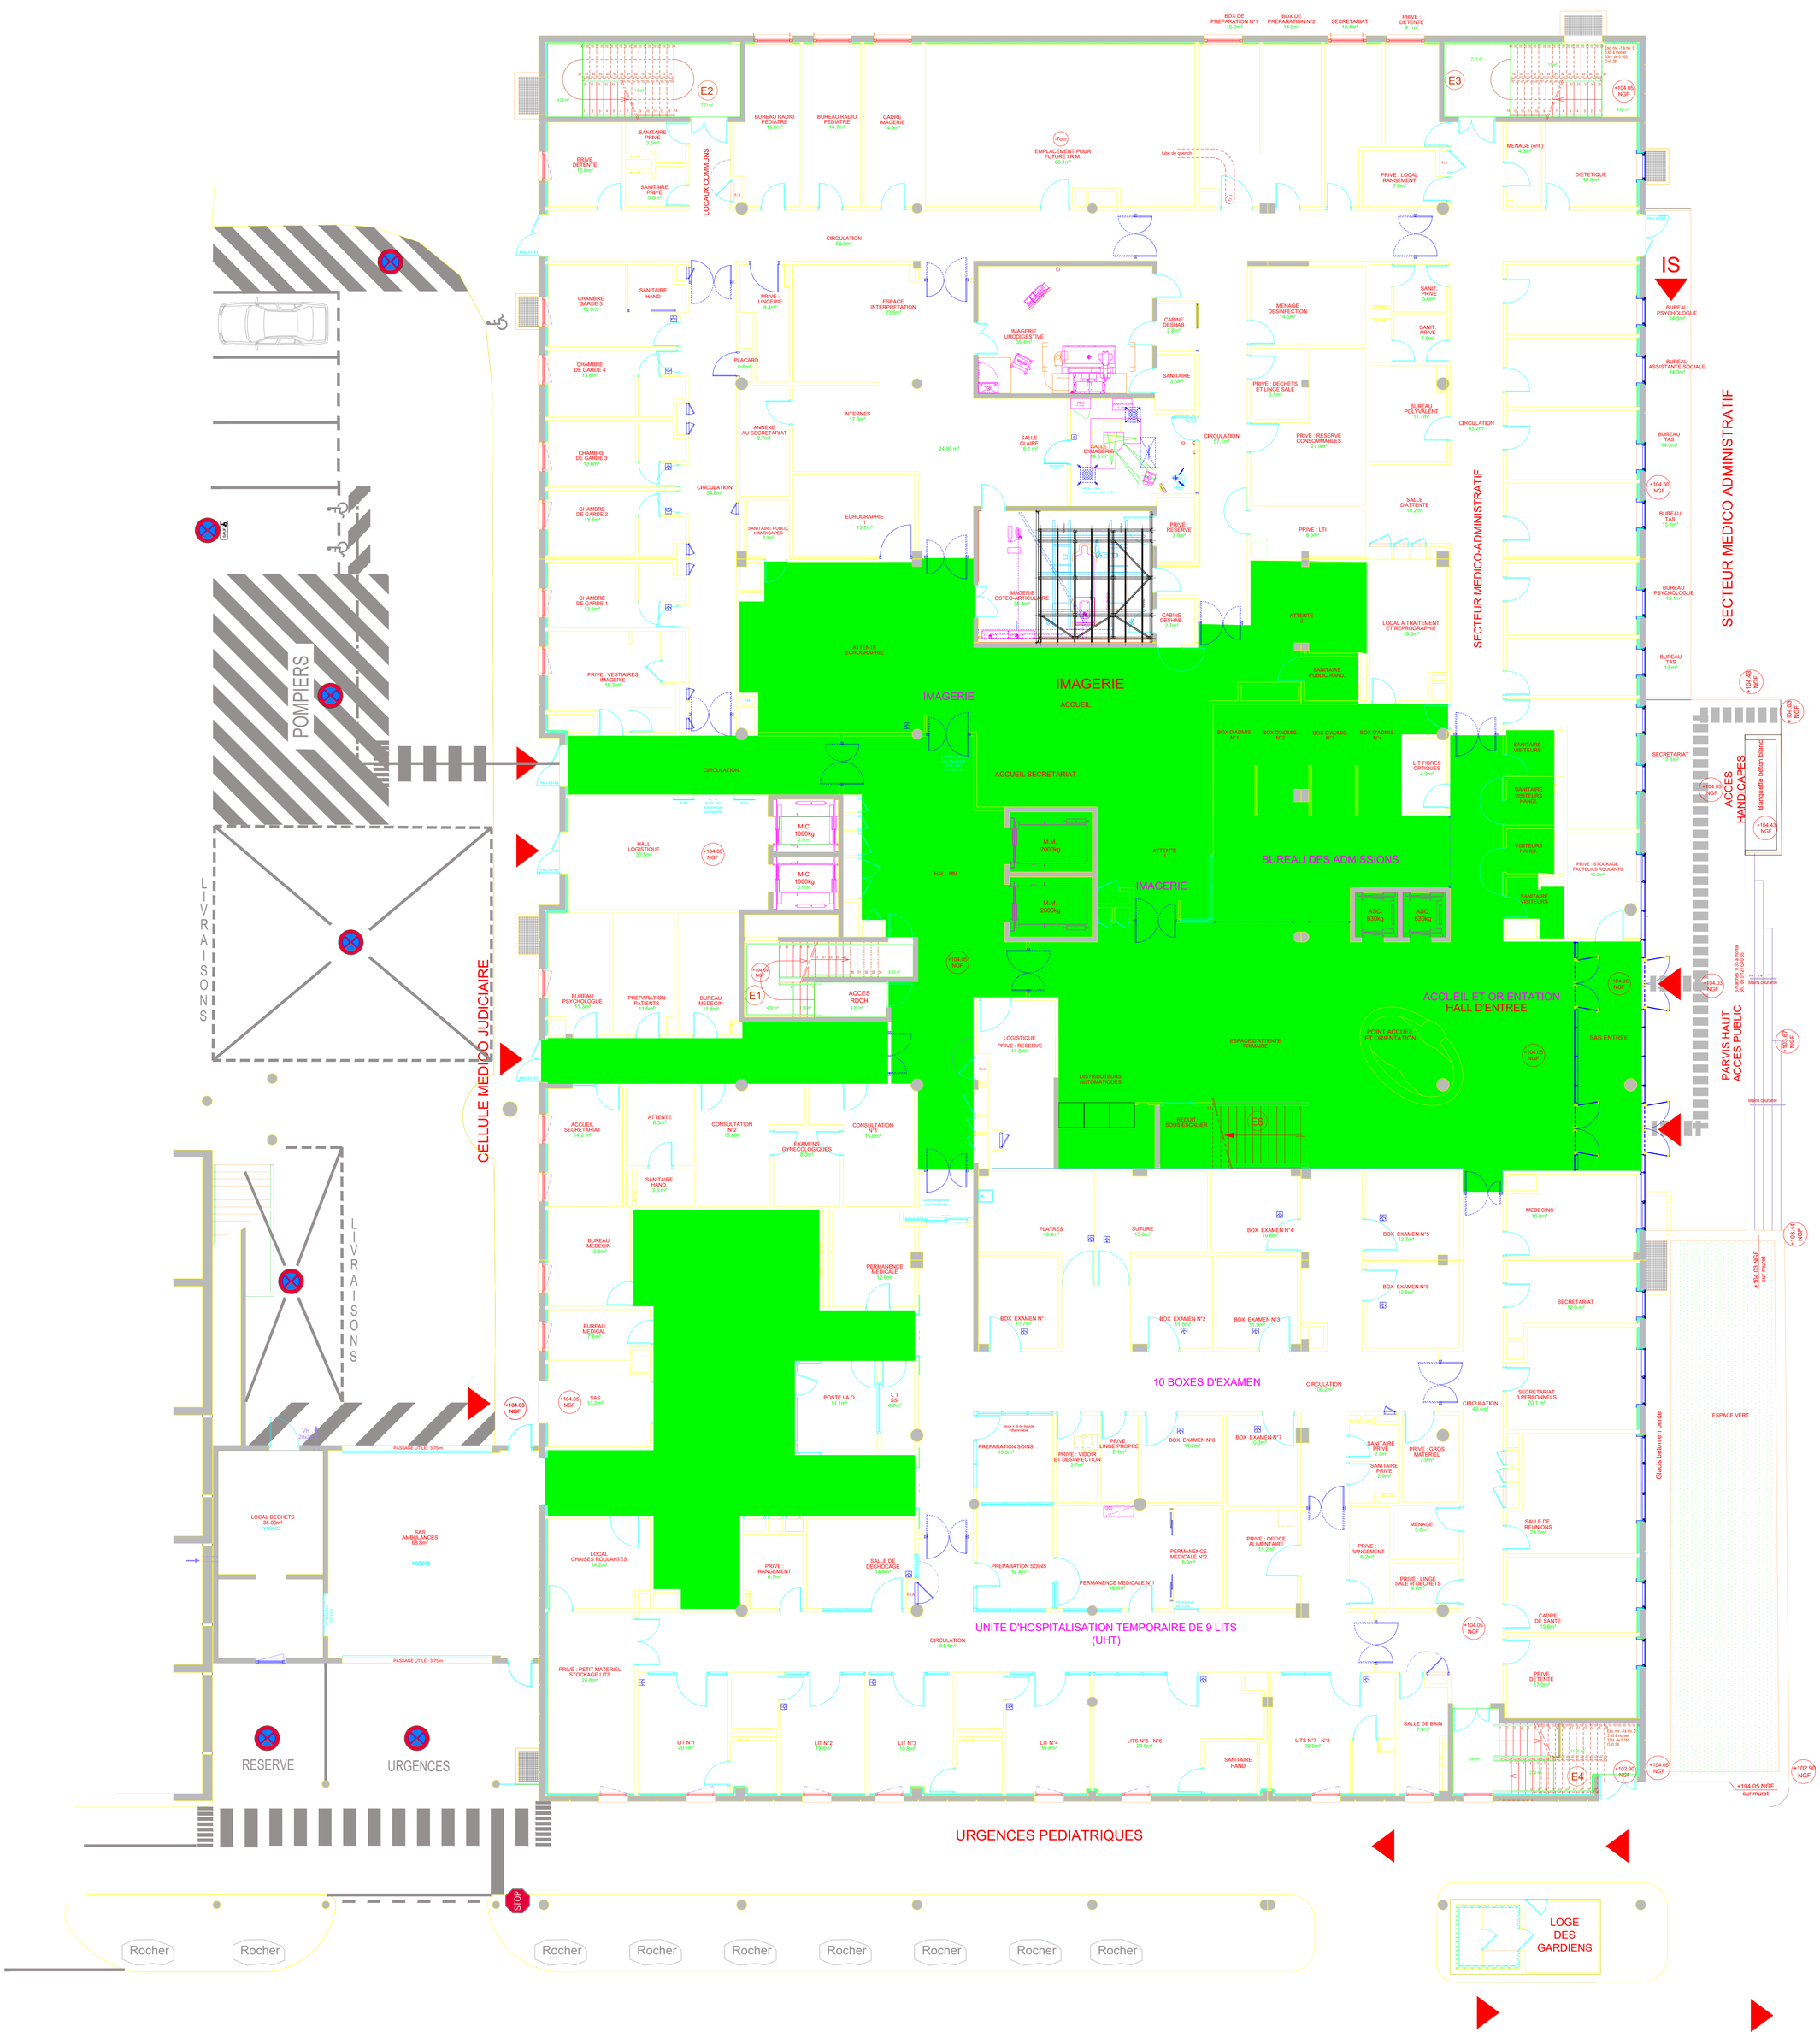
IMAGERIE
BUREAU DES ADMISSIONS
ACCUEIL ET ORIENTATION
HALL D'ENTREE
10 BOXES D'EXAMEN
UNITE D'HOSPITALISATION TEMPORAIRE DE 9 LITS
(UHT)
URGENCES PEDIATRIQUES
SECTEUR MEDICO-ADMINISTRATIF
SECTEUR MEDICO ADMINISTRATIF
CELLULE MEDICO JUDICIAIRE
POMPIERS
LIVRAISONS
RESERVE
URGENCES
ACCES HANDICAPES
PARVIS HAUT
ACCES PUBLIC
LOGE DES GARDIENS
IS
STOP
Rocher
102.55 NGF