

AMERICAN MEMORIAL HOSPITAL  
Entresol

18/11/2016

ECHELLE : 5 mm/m

ETUDE : D. Schnell

DESSIN : G.M


PLAN N° 52

C. H. U. de REIMS

**DIRECTION DES SERVICES TECHNIQUES**

PRESENTE PAR L'INGENIEUR EN CHEF

**Policlinique**  
(105.44)

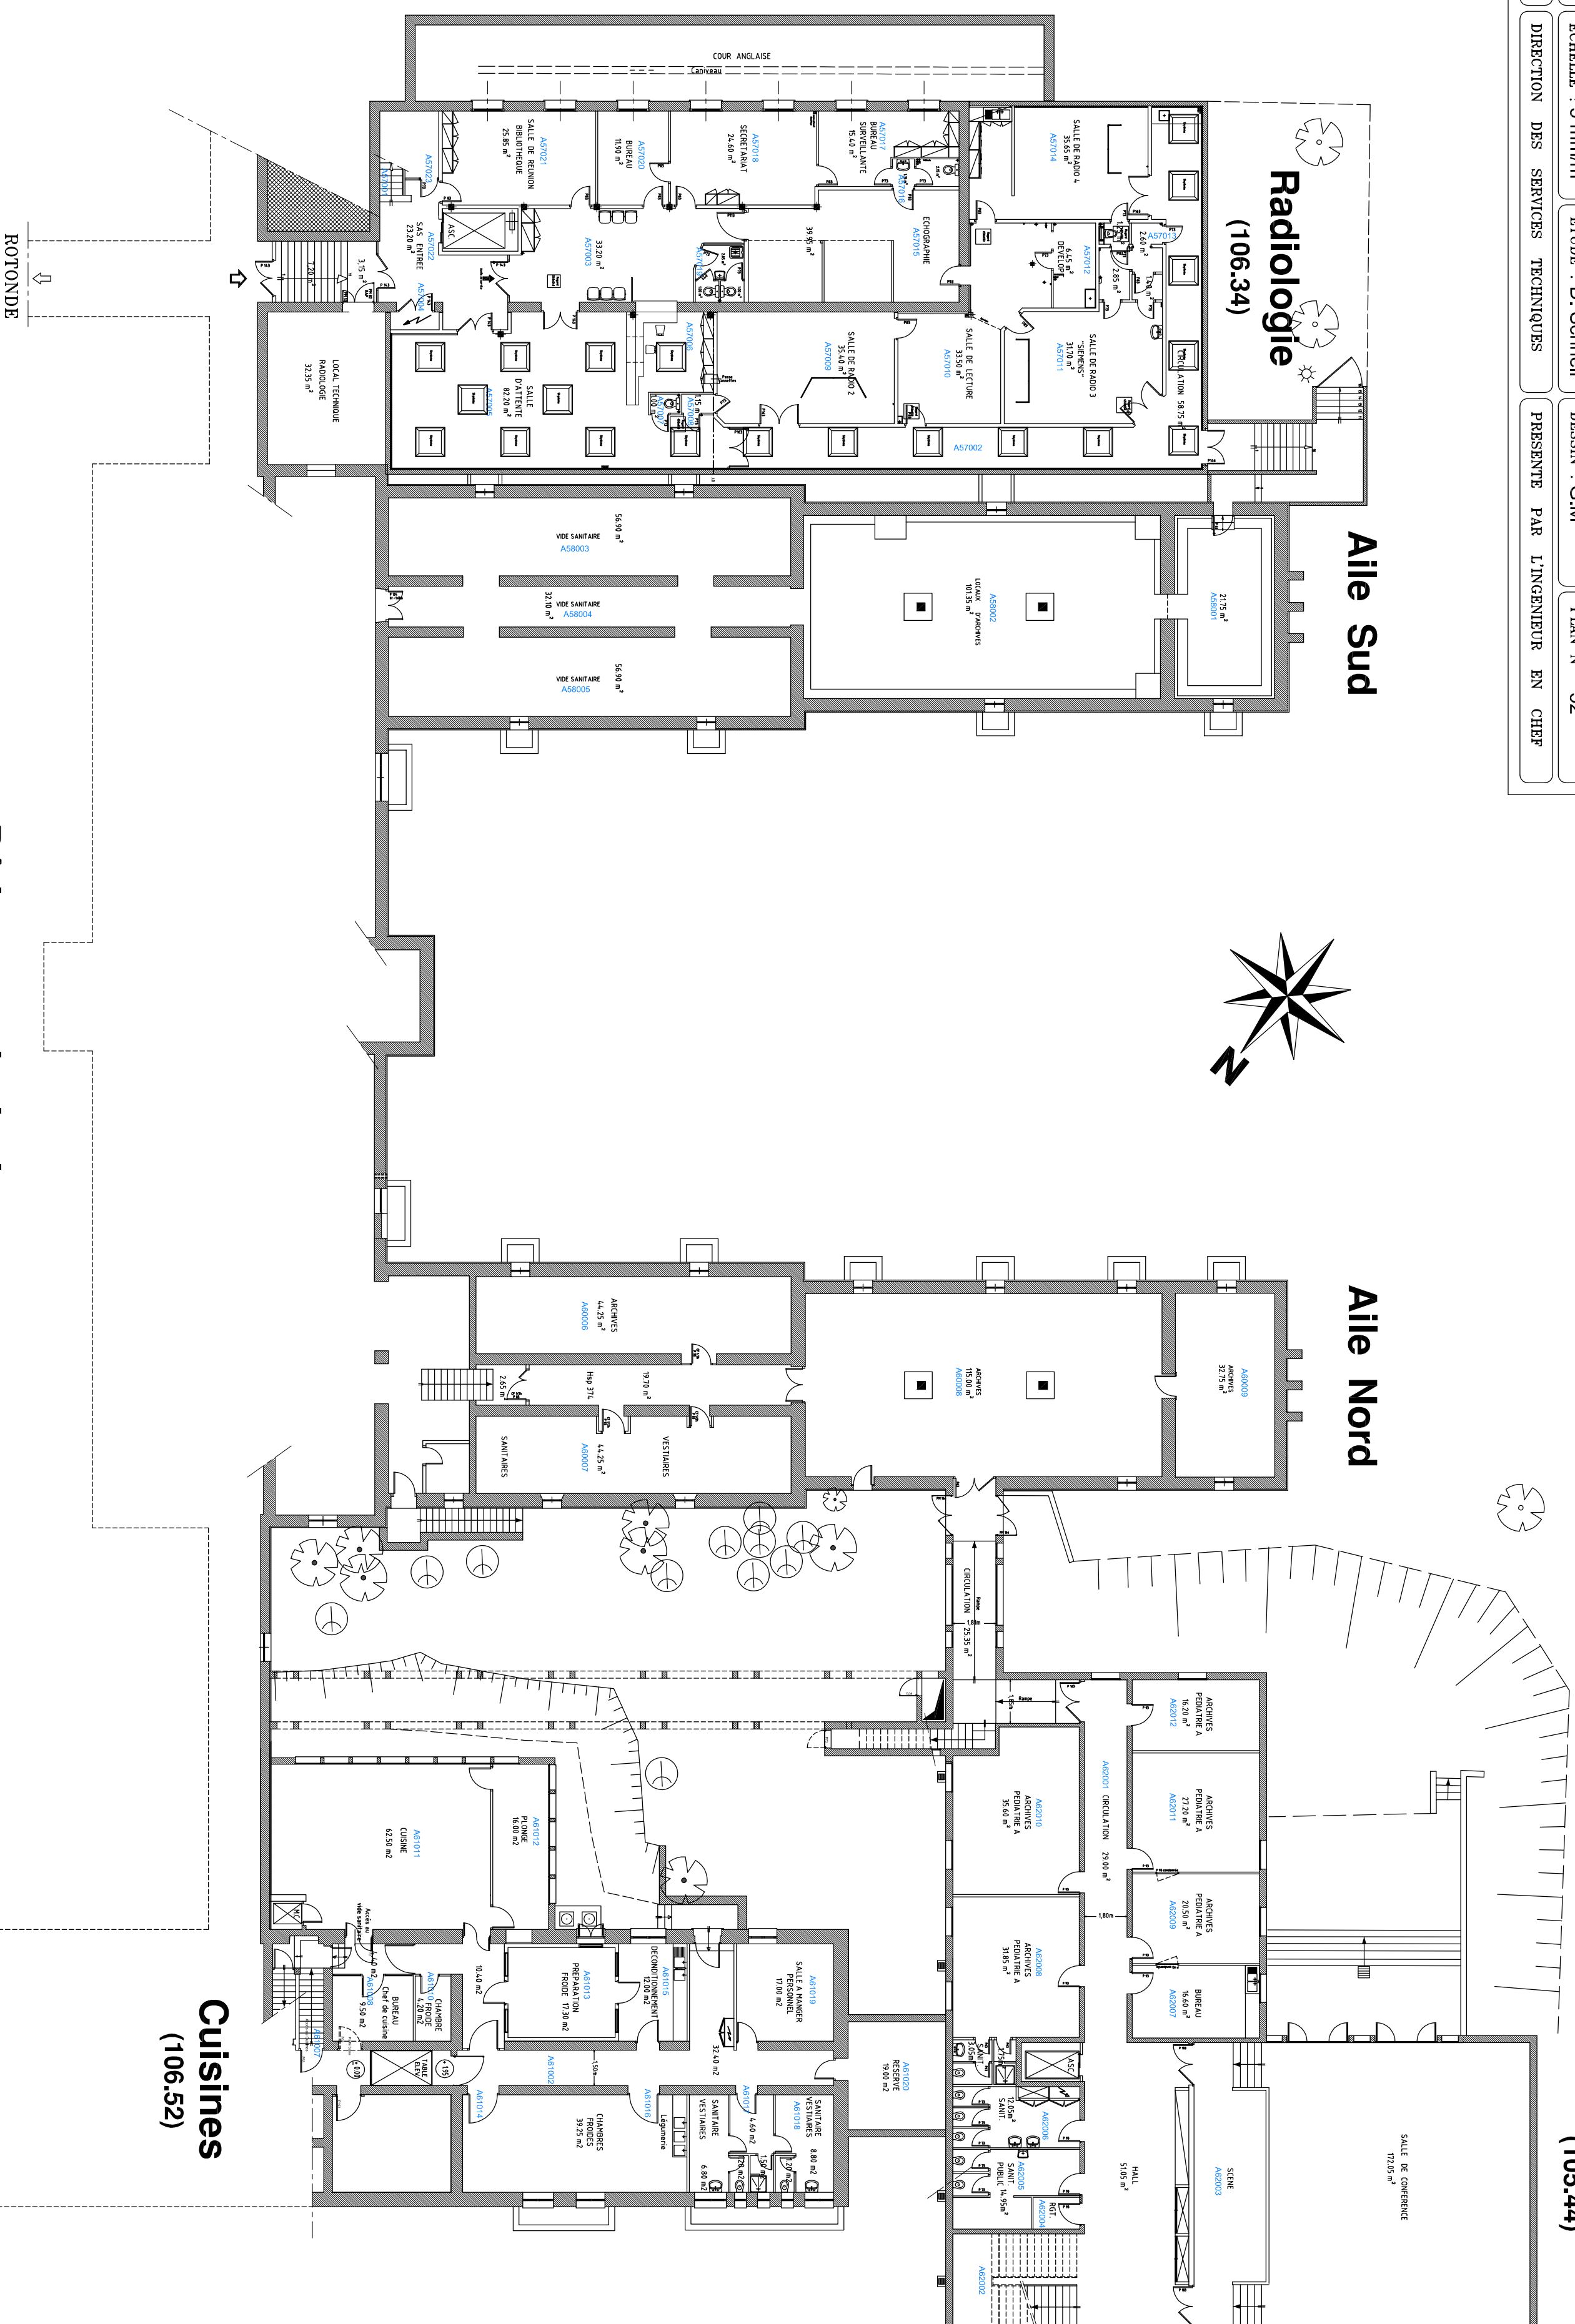

# Bâtiment principal

## Bâtiment des urgences