


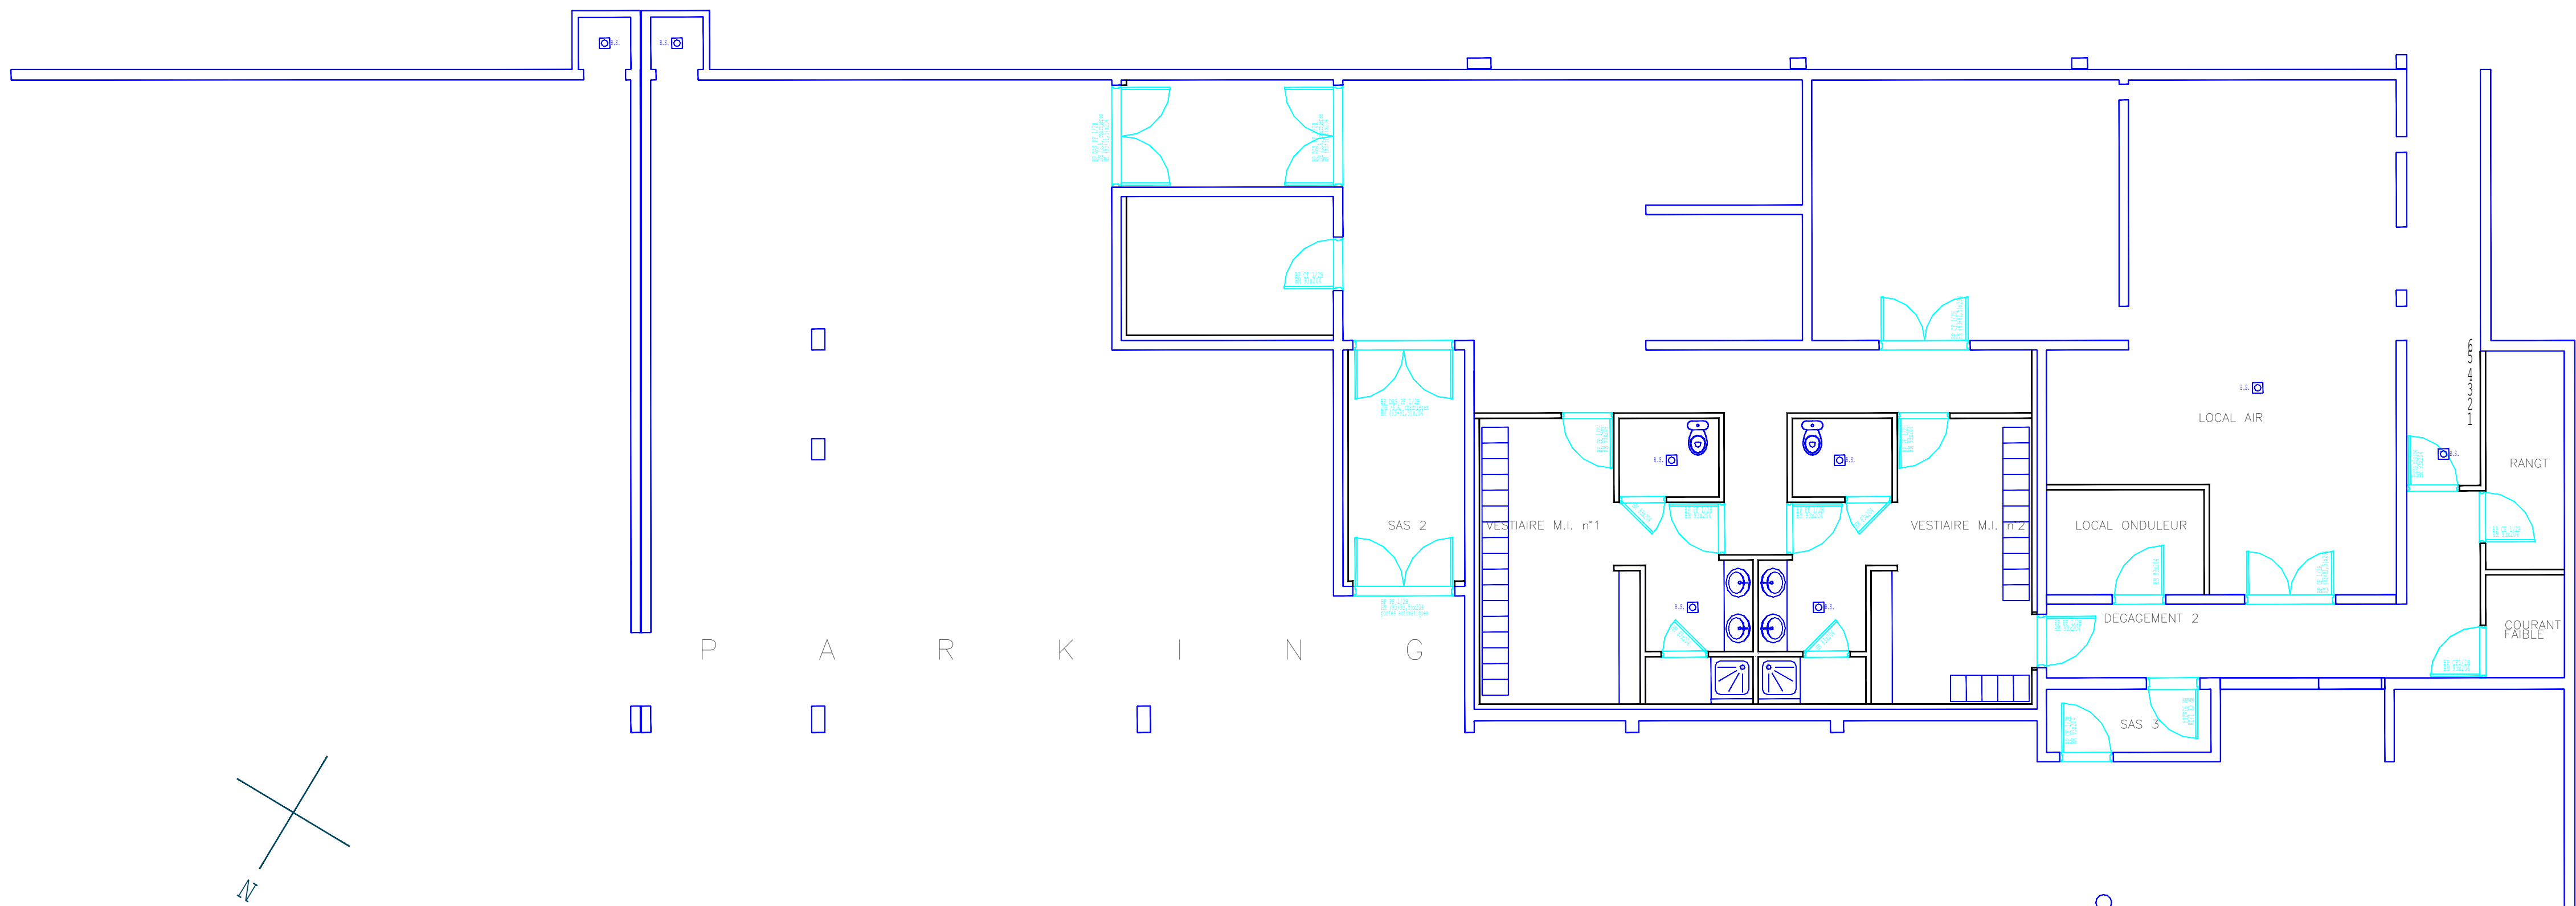

Département des Travaux et des Equipements

Hôpital Bellevue

42055 Saint Etienne Cedex 02

Tél : 04 77 12 72 52 - Fax : 04 77 12 72 50 mail:dpe.ag@chu-st-etienne.fr

Site : HOPITAL BELLEVUE

Pavillon : 11

Niveau : -1

Service : RACHIS

ETAT DES LIEUX

MODIFICATIONS	N° INDICE	DATE	OBSERVATIONS

CONFORMITE INCENDIE : Favorable (en attente avis définitif après instruction)		
CONFORMITE PMR : conforme		
DATE	ECHELLE	N° DU PLAN
18.11.2013	1/100	001

DCE

HOPITAL BELLEVUE
PAVILLON 11 N-1