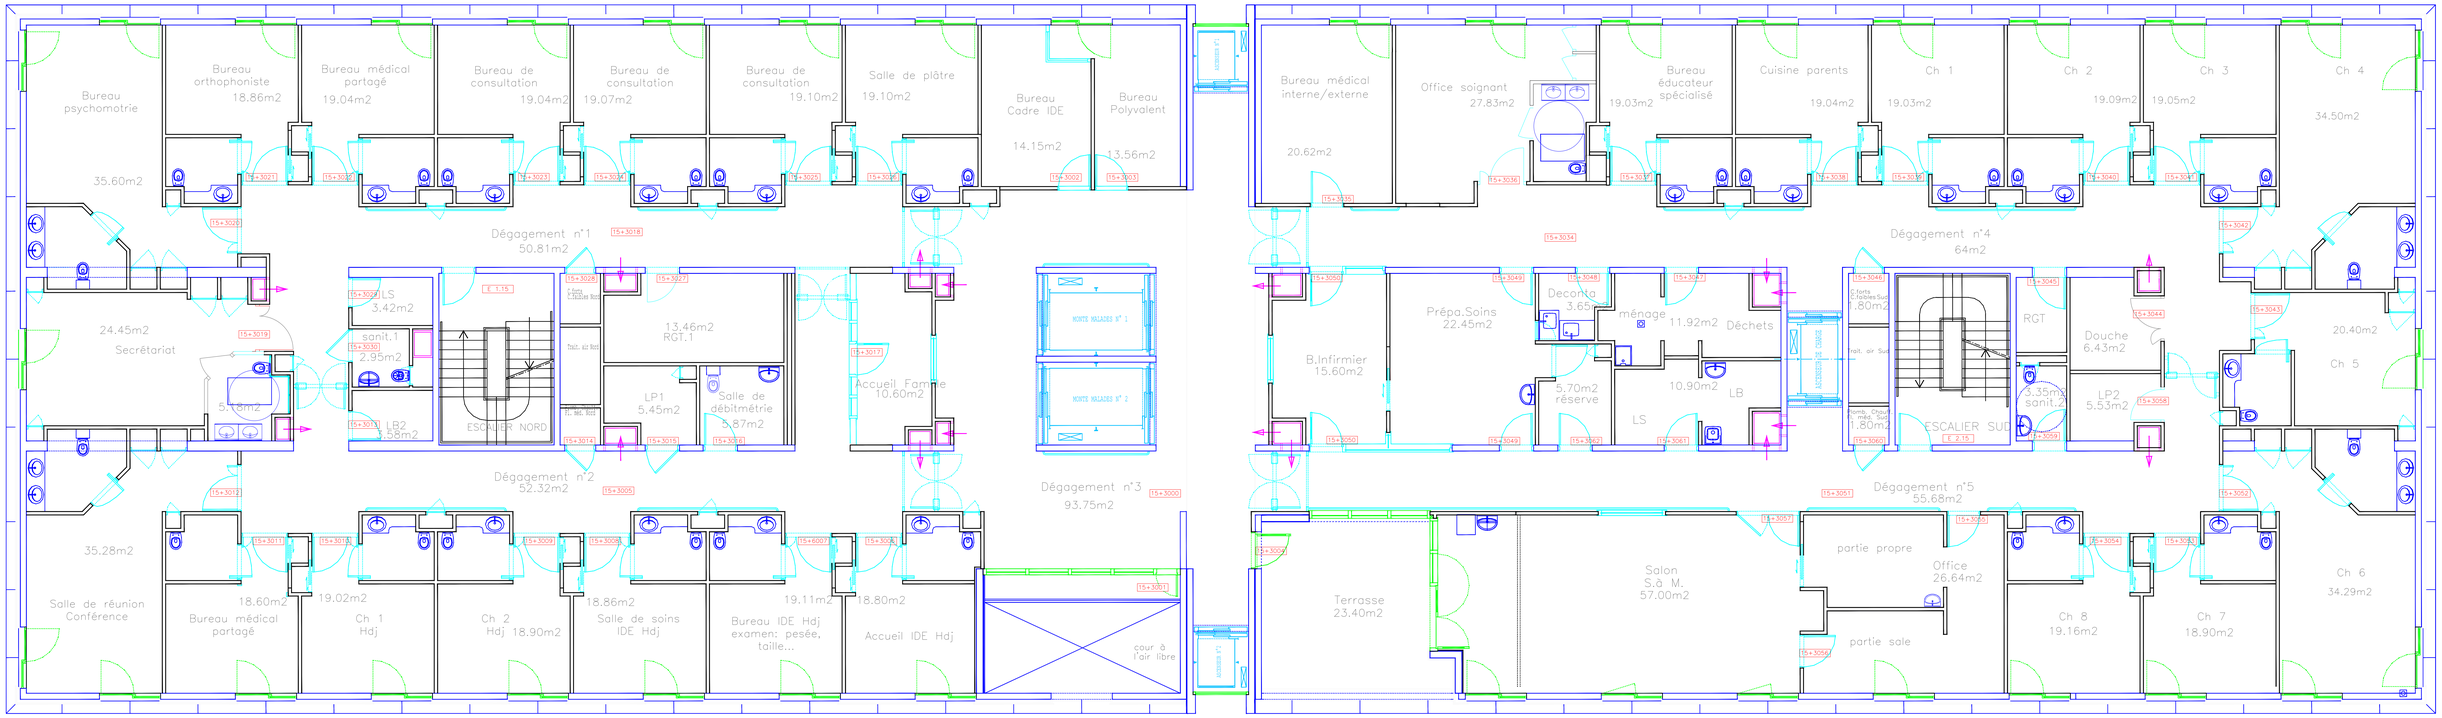PAVILLON 15 N+3