niveau+2

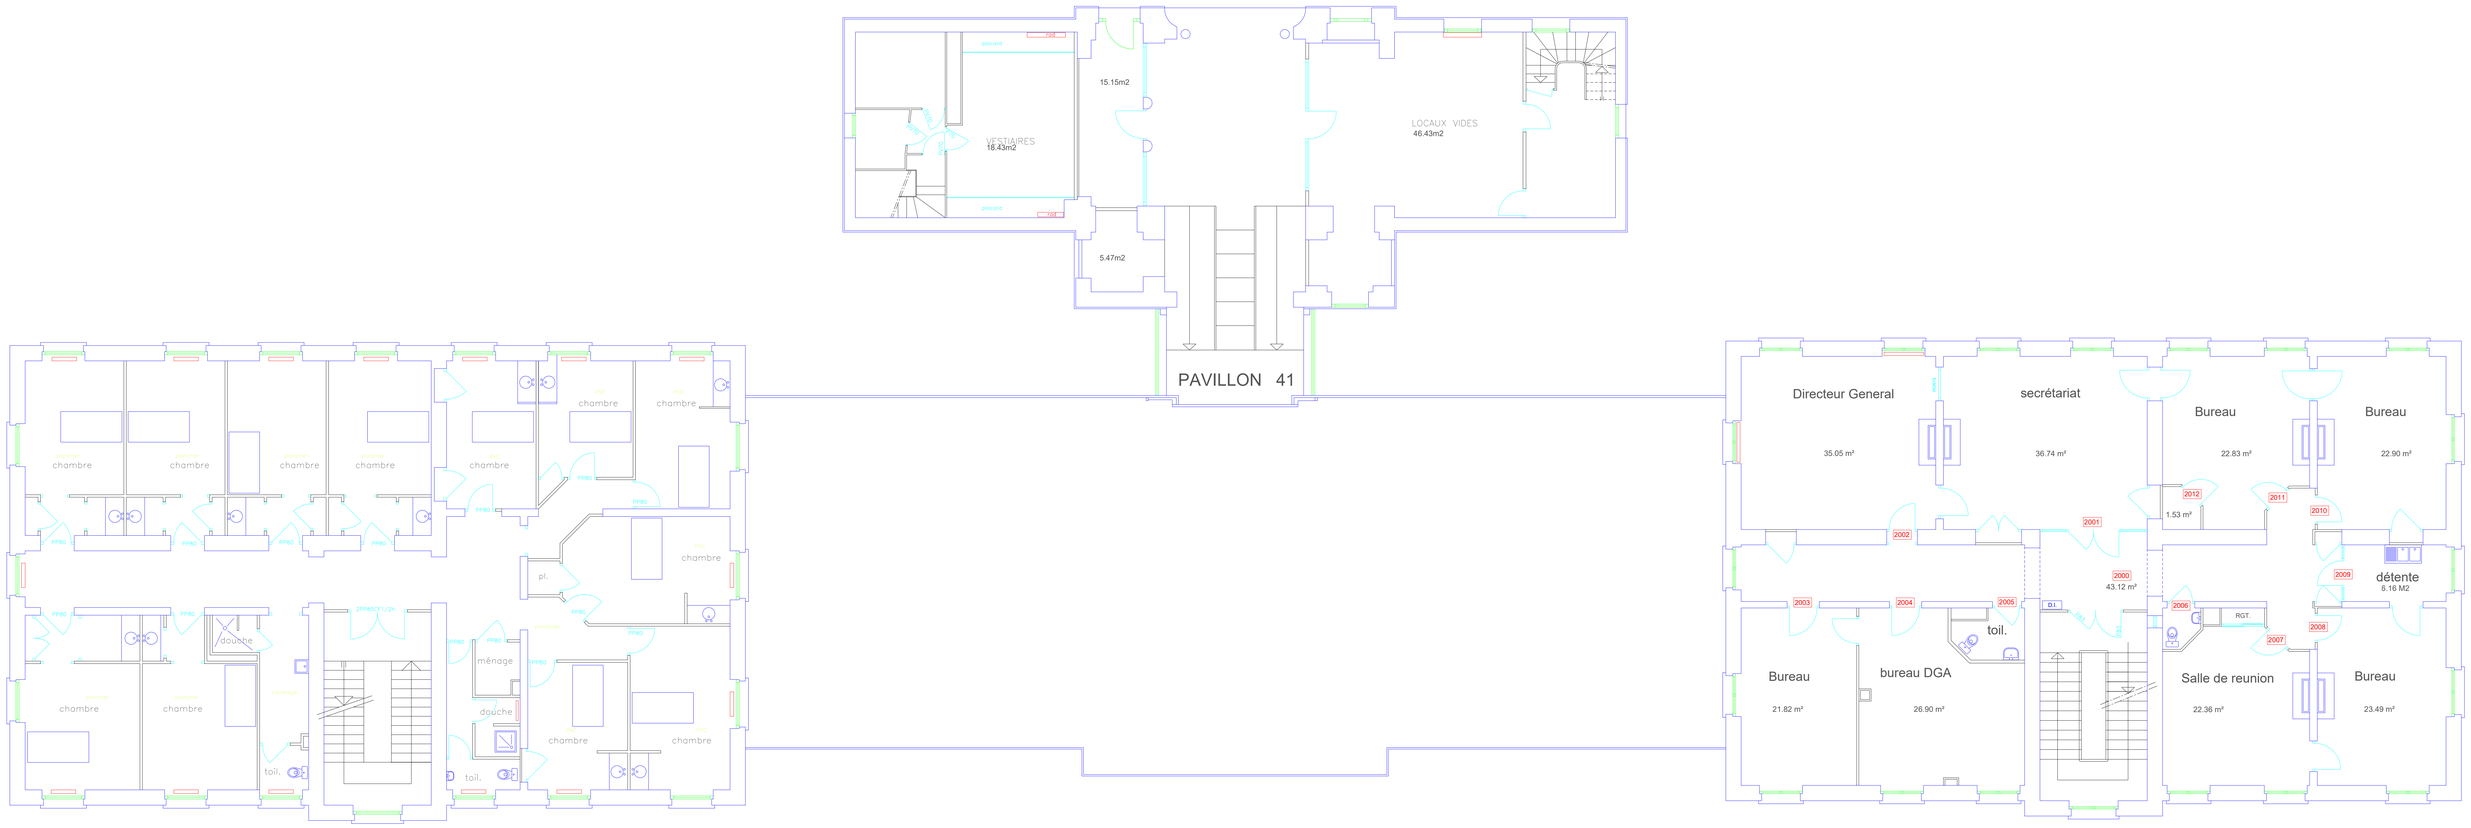
placard
rid
VESTIAIRES
18.43m2
15.15m2
5.47m2
LOCAUX VIDES
46.43m2
PAVILLON 41
chambre
douche
ménage
toil.
pl.
Directeur General
35.05 m²
secrétariat
36.74 m²
Bureau
22.83 m²
Bureau
22.90 m²
1.53 m²
détente
6.16 M2
Bureau
21.82 m²
bureau DGA
26.90 m²
Salle de reunion
22.36 m²
Bureau
23.49 m²
2000
43.12 m²
2001
2002
2003
2004
2005
2006
2007
2008
2009
2010
2011
2012
RGT.