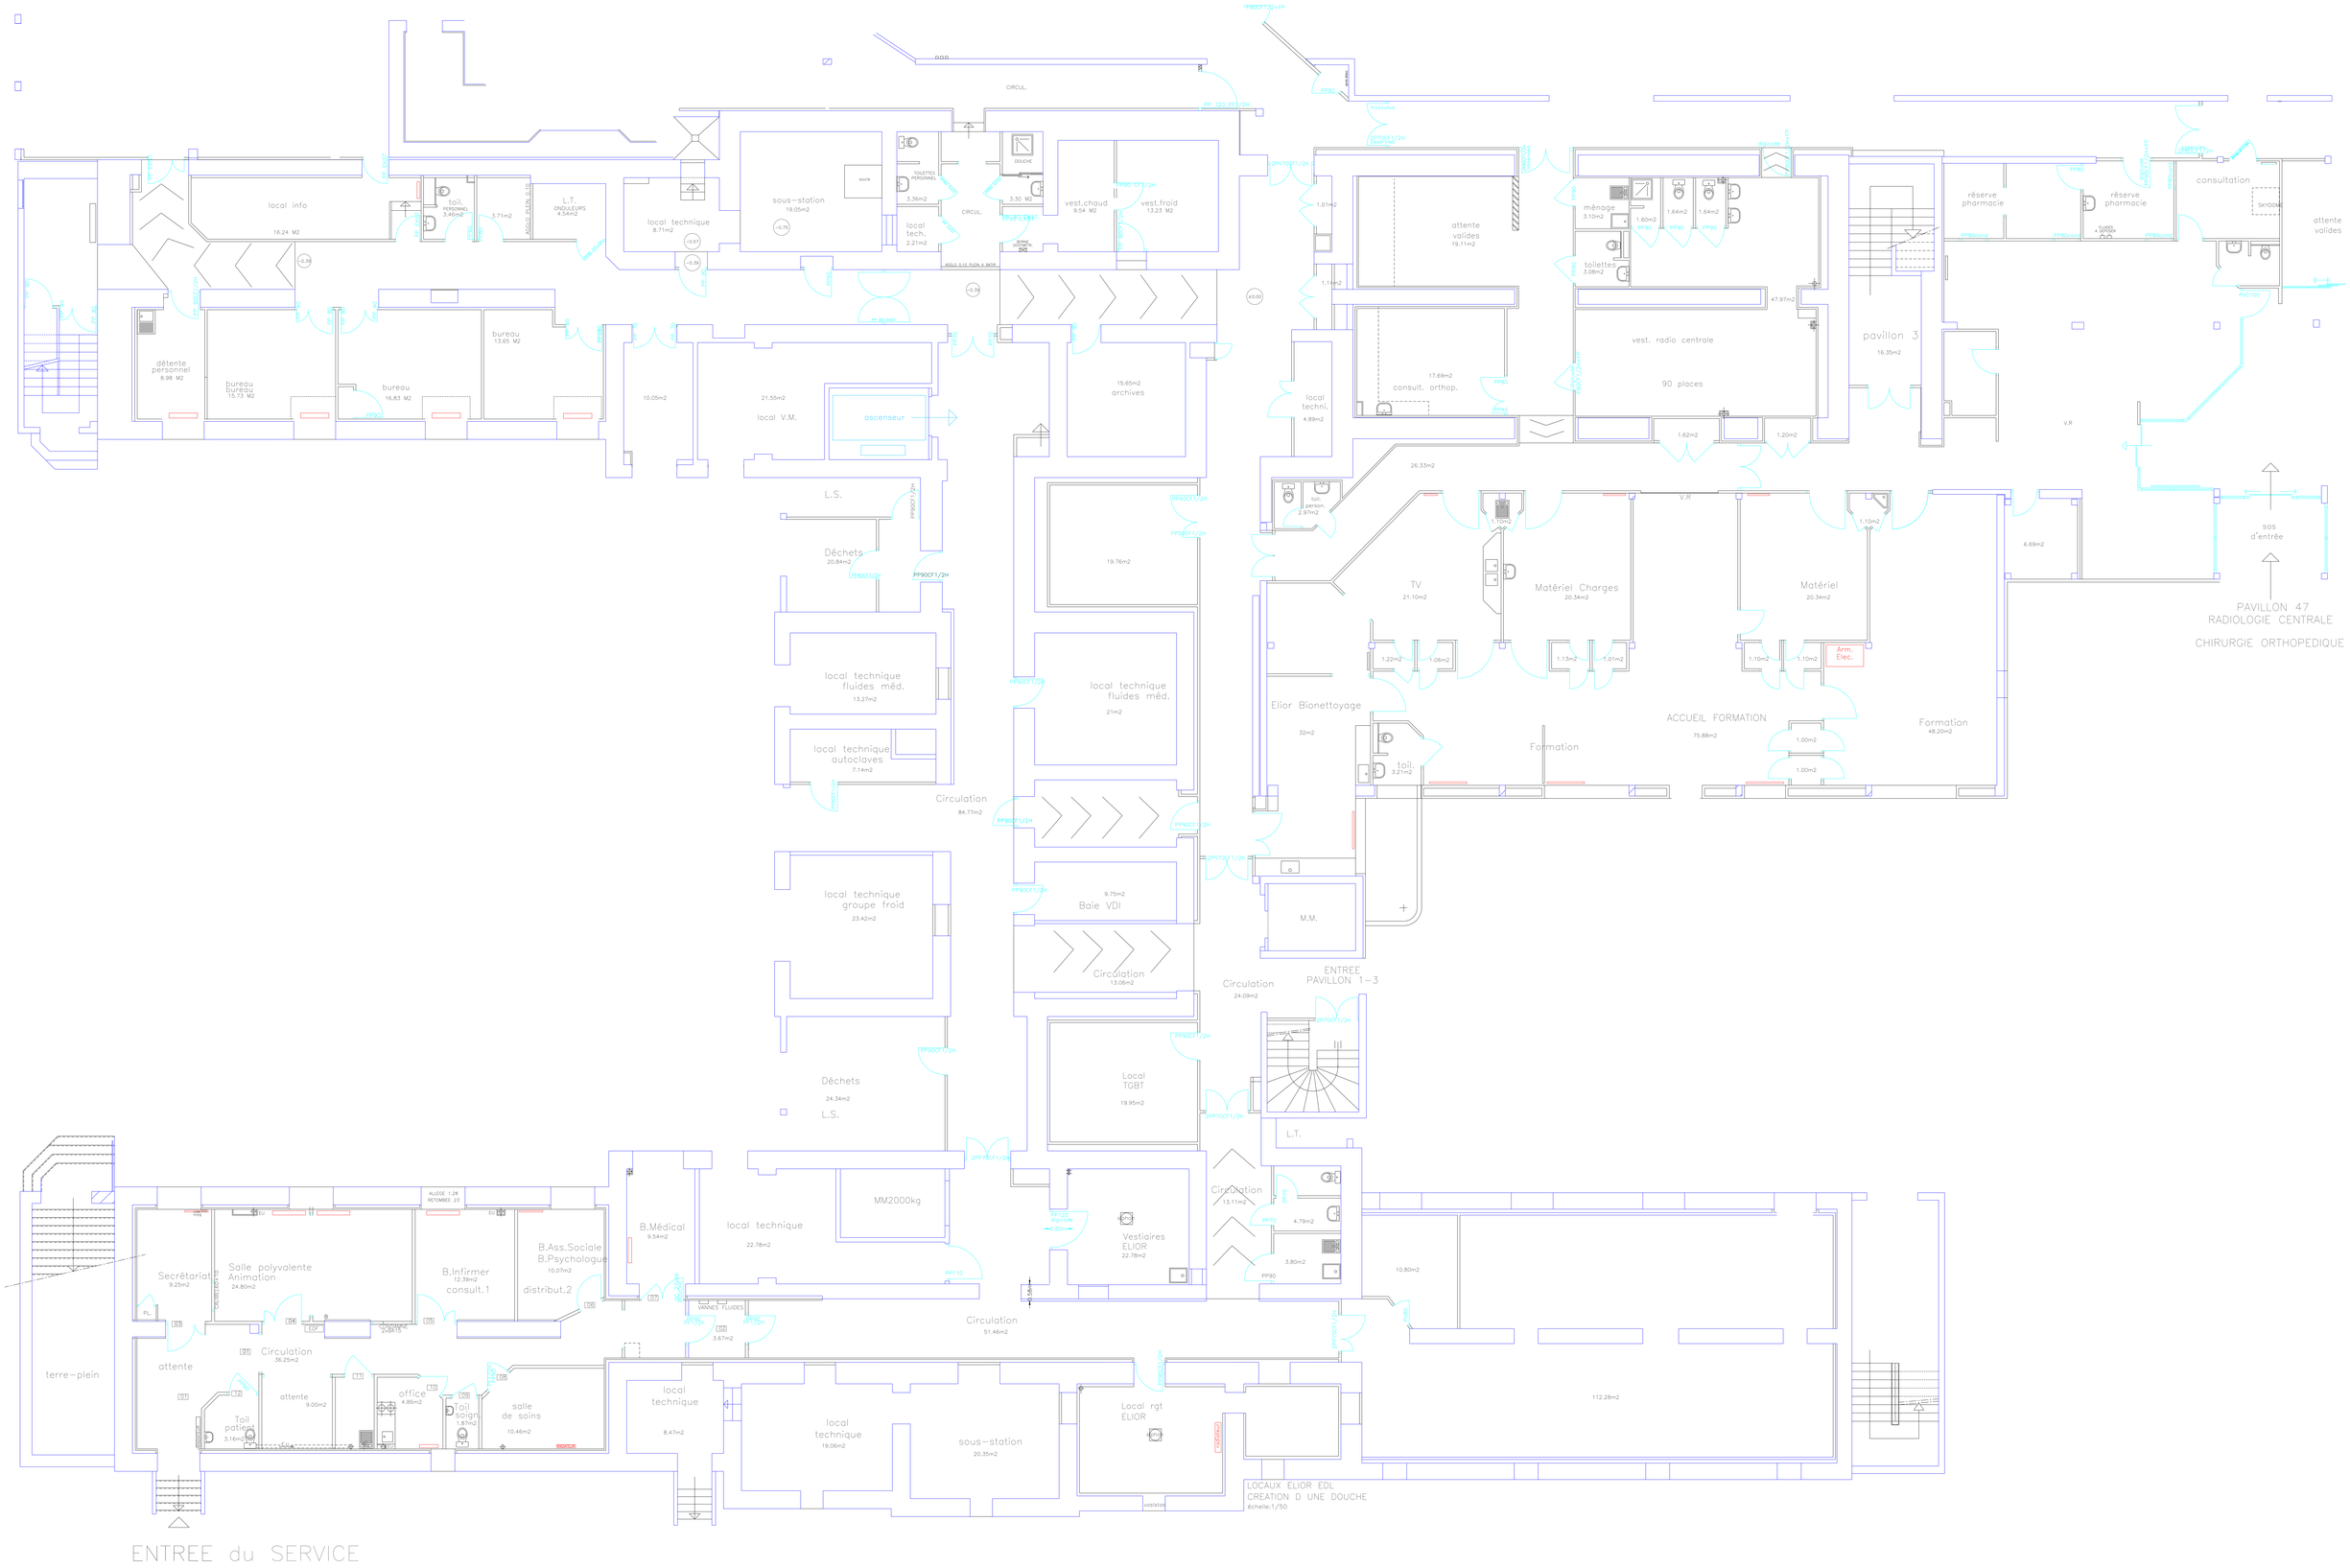
local info
16.24 M2
détente personnel
8.98 M2
bureau bureau
15.73 M2
bureau
16.83 M2
bureau
13.65 M2
toil. PERSONNEL
3.46m2
L.T. ONDULEURS
4.54m2
local technique
8.71m2
sous-station
19.05m2
socle
TOILETTES PERSONNEL
3.36m2
local tech.
2.21m2
CIRCUL.
DOUCHE
3.30 M2
vest.chaud
9.54 M2
vest.froid
13.23 M2
10.05m2
21.55m2
local V.M.
ascenseur
15.65m2
archives
L.S.
Déchets
20.84m2
19.76m2
local technique fluides méd.
13.27m2
local technique fluides méd.
21m2
local technique autoclaves
7.14m2
Circulation
84.77m2
local technique groupe froid
23.42m2
9.75m2
Baie VDI
Circulation
13.06m2
Déchets
24.34m2
L.S.
Local TGBT
19.95m2
MM2000kg
Vestiaires ELIOR
22.78m2
Circulation
51.46m2
local technique
22.78m2
B.Médical
9.54m2
VANNES FLUIDES
3.67m2
local technique
8.47m2
local technique
19.06m2
sous-station
20.35m2
Local rgt ELIOR
vestiaires
LOCAUX ELIOR EDL
CREATION D UNE DOUCHE
échelle:1/50
1.01m2
1.11m2
attente valides
19.11m2
consult. orthop.
17.69m2
local techni.
4.89m2
26.33m2
toil. person.
2.97m2
TV
21.10m2
Elior Bionettoyage
32m2
toil.
3.21m2
Formation
Matériel Charges
20.34m2
1.13m2
1.01m2
1.22m2
1.06m2
ménage
3.10m2
1.60m2
1.64m2
1.64m2
toilettes
3.08m2
47.97m2
vest. radio centrale
90 places
1.62m2
1.20m2
V.R
Matériel
20.34m2
1.10m2
1.10m2
Arm. Elec.
ACCUEIL FORMATION
75.88m2
1.00m2
1.00m2
Formation
48.20m2
6.69m2
pavillon 3
16.35m2
réserve pharmacie
réserve pharmacie
consultation
SKYDOME
attente valides
sas d'entrée
PAVILLON 47
RADIOLOGIE CENTRALE
CHIRURGIE ORTHOPEDIQUE
M.M.
ENTREE PAVILLON 1-3
Circulation
24.09m2
L.T.
Circulation
13.11m2
4.79m2
3.80m2
10.80m2
112.28m2
terre-plein
Secrétariat
9.25m2
Salle polyvalente Animation
24.80m2
B.Infirmer
12.39m2
consult.1
B.Ass.Sociale
B.Psychologue
10.07m2
distribut.2
attente
Circulation
36.25m2
attente
9.00m2
office
4.86m2
Toil soign
1.87m2
salle de soins
10.46m2
Toil patient
3.16m2
ENTREE du SERVICE